


KOORDINAČNÍ SITUAČNÍ VÝKRES

M 1:250

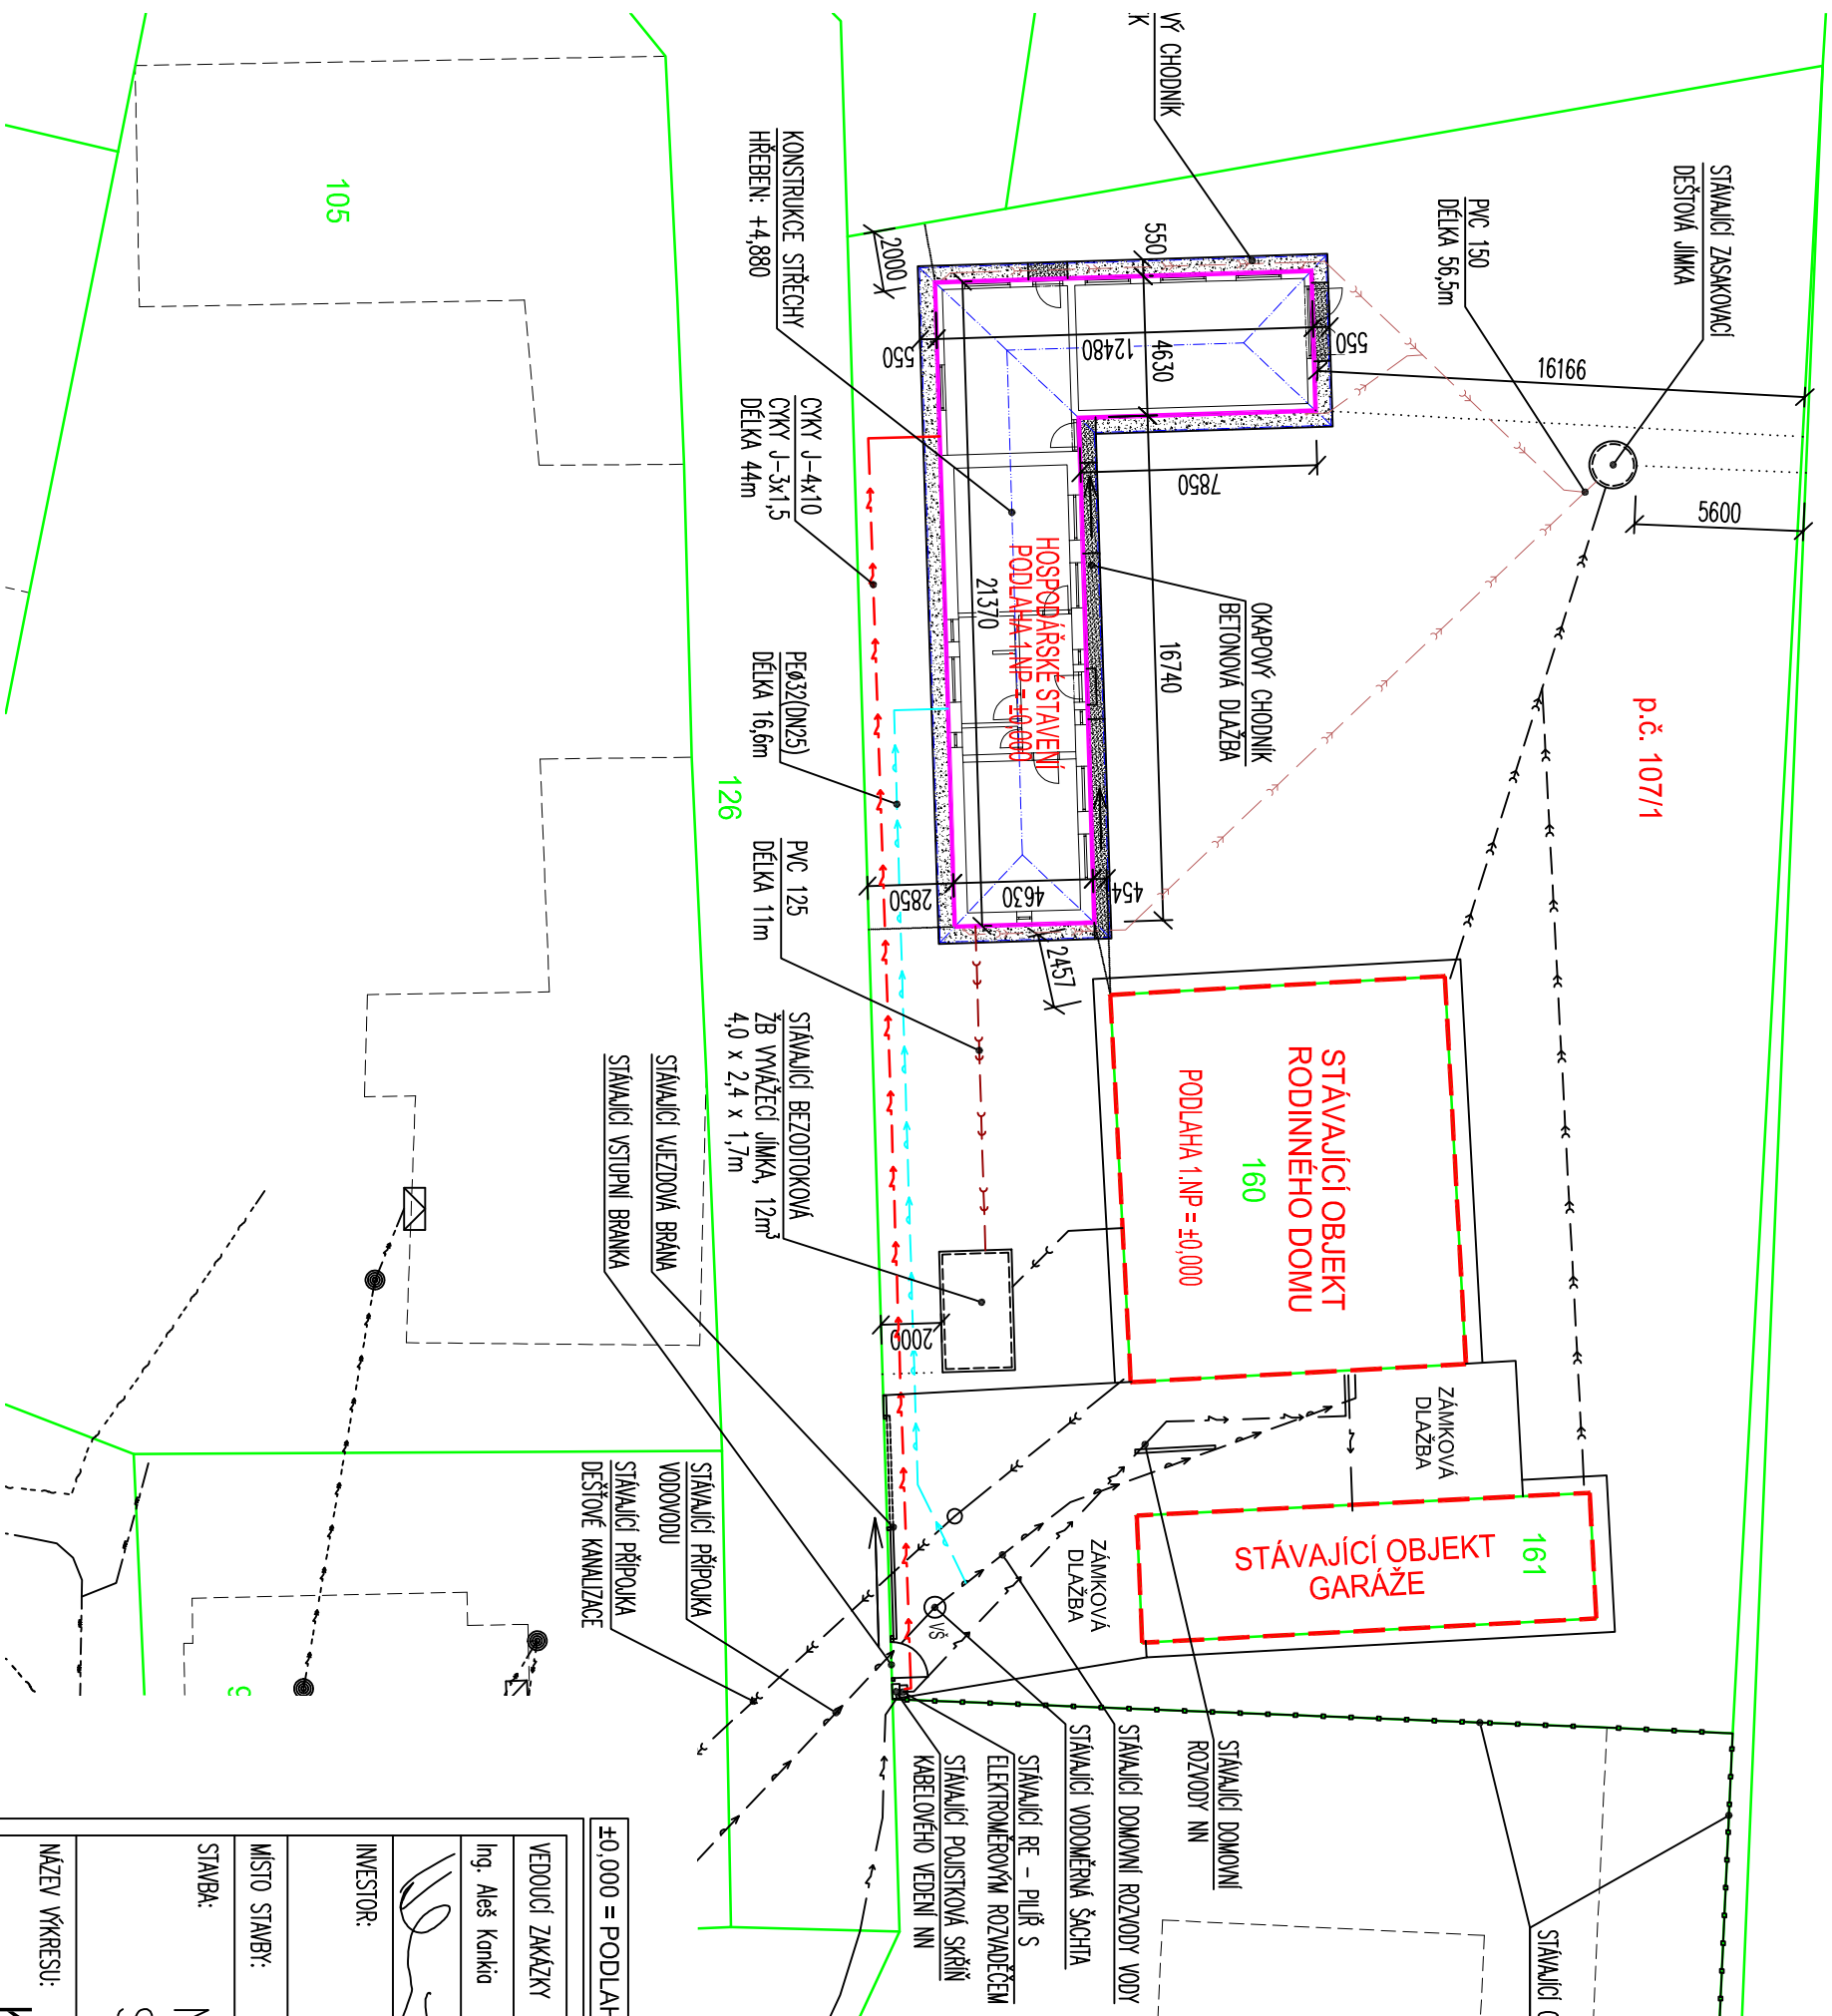

p.č. 107/1

LEGENDA SITUACE

- STÁVAJÍCÍ VODOVODNÍ POTRUBÍ PITNÉ VODY PODZEMNÍ
- STÁVAJÍCÍ PODZEMNÍ SPLAŠKOVÁ KANALIZACE
- STÁVAJÍCÍ PODZEMNÍ DEŠŤOVÁ KANALIZACE
- STÁVAJÍCÍ PODZEMNÍ VEDENÍ NN
- STÁVAJÍCÍ PLOT

- NOVÉ VODOVODNÍ POTRUBÍ PITNÉ VODY PODZEMNÍ
- NOVÉ KANALIZAČNÍ VEDENÍ HRDLOVÉ PLASTOVÉ
- NOVÁ DEŠŤOVÁ KANALIZACE PODZEMNÍ
- NOVÉ PODZEMNÍ SÍLOVÉ VEDENÍ NÍZKÉHO NAPĚTÍ

Nové oplocení bude provedeno jako drátěné na ocelové nosné konstrukci. Výšky max. 1,8m. Rozsah oplocení viz. výkres C.2 KATASTRÁLNÍ SITUAČNÍ VÝKRES.

V situaci jsou inženýrské sítě zakresleny pouze orientačně. Před započátkem zemních prací je nutno nechat výtýčit stávající podzemní inženýrské sítě za účasti jejich správce.

Výškové osazení (podlaha 1.NP hospodářského stavení) bude vztaženo k úrovni podlahy stávajícího objektu rodinného domu. Přesné výškové osazení objektu bude před realizací základové desky upřesněno s investorem a dodavatelem stavby.


Před započátkem výkopových prací a výškovém osazení objektu nutno prověřit výškové napojení kanalizace (proveditelnost spádování – výškové úrovně místa napojení v HS a jímce). Dále výškové provedení dešťové kanalizace apod..

Dešťové odpadní vody ze střechy hospodářského stavení budou svedeny do stávajícího zaskokovacího objektu umístěného na pozemku stavby.

LEGENDA PLOCH

- Objekt hospodářského stavení (Zastavěná plocha – 135,29 m²)
- Sousední objekt rodinného domu a garáže
- Okopový chodník (kačírek/betonová dlažba) – 29,52 m²
- Hranice parcel (katastr)
- Plocha parcely č. 107/1 – 1402 m²

±0,000 = PODLAHA 1.NP (RODINNÝ DŮM)

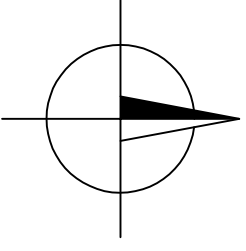

VEDOUcí ZAKÁZKY	VYPRACOVAL	ZODPOVĚDNÝ PROJEKTANT	Ing. ALEŠ KANKA PROJEKOVÁ A INŽENÝRSKÁ ČINNOST VE VÝSTAVĚ ul. Sportovní 47, 696 21 Prušánky ČKAIT 1005700 – Pozemní stavby IČ: 01360329 mob.: 775 292 632, e-mail: kankiales@centrum.cz
Ing. Aleš Konkia	Ing. Aleš Konkia	Ing. Aleš Konkia	
INVESTOR:	Ing. Milon Staniek, Ostrovánky č.p. 99, PSČ: 696 31, Ostrovánky	FORMAT:	2A4
Ing. Gabriela Stanieková, Ostrovánky č.p. 99, PSČ: 696 31, Ostrovánky	Ing. Gabriela Stanieková, Ostrovánky č.p. 99, PSČ: 696 31, Ostrovánky	DATUM:	06/2021
MÍSTO STAVBY:	Obec Ostrovánky, k.ú. Ostrovánky 716111, okr. Hodonín, p.č. 107/1	STUPĚŇ DOKUMENTACE:	DOKUMENTACE PRO ÚZEMNÍ SOUHLAS A OHLAŠENÍ STAVBY
STAVBA:	NOVOSTAVBA HOSPODÁŘSKÉHO STAVENÍ, k.ú. Ostrovánky, p.č. 107/1	ZAKÁZKA ČÍSLO:	Z64/2021
NÁZEV VÝKRESU:	KOORDINAČNÍ SITUAČNÍ VÝKRES	MĚŘÍTKO:	Č. VÝKRESU
		1:250	C.3