



RODINNÝ DŮM RD-18 POHLEDY 1:100


ZEPŘEDU

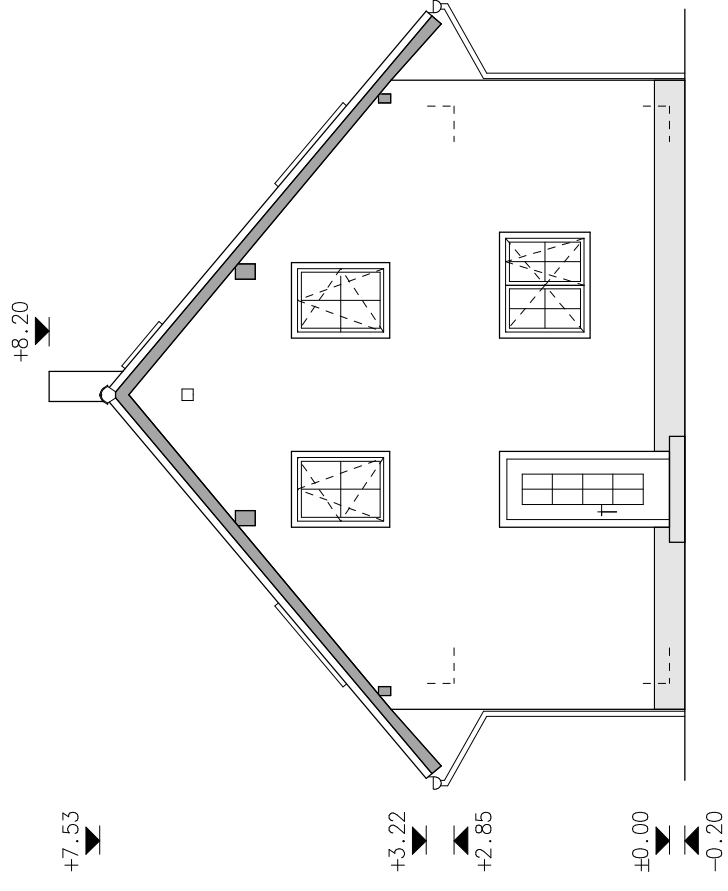


ZPRAVA

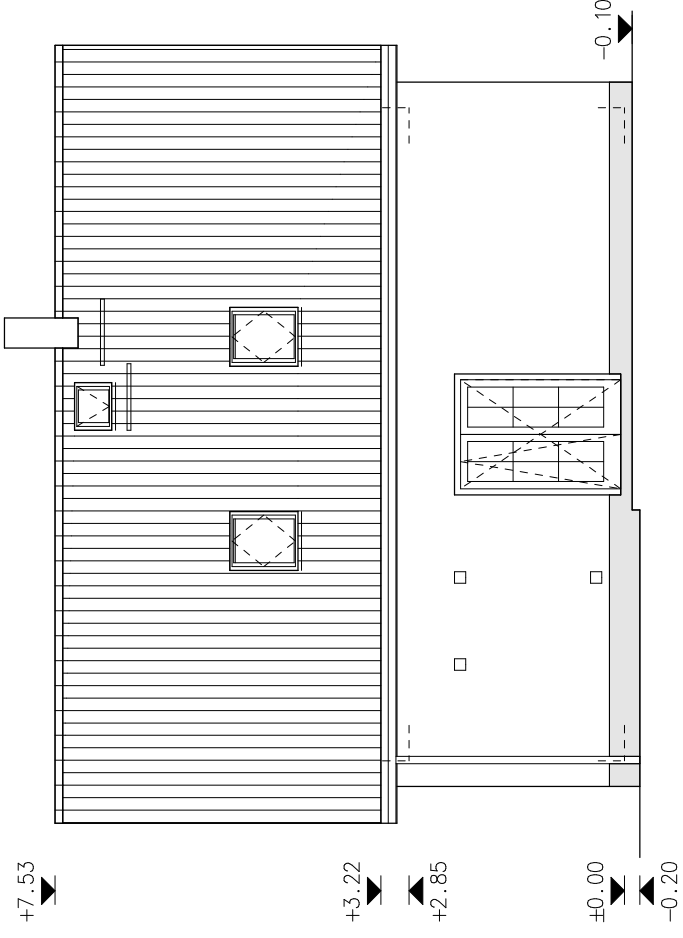

ZLEVA

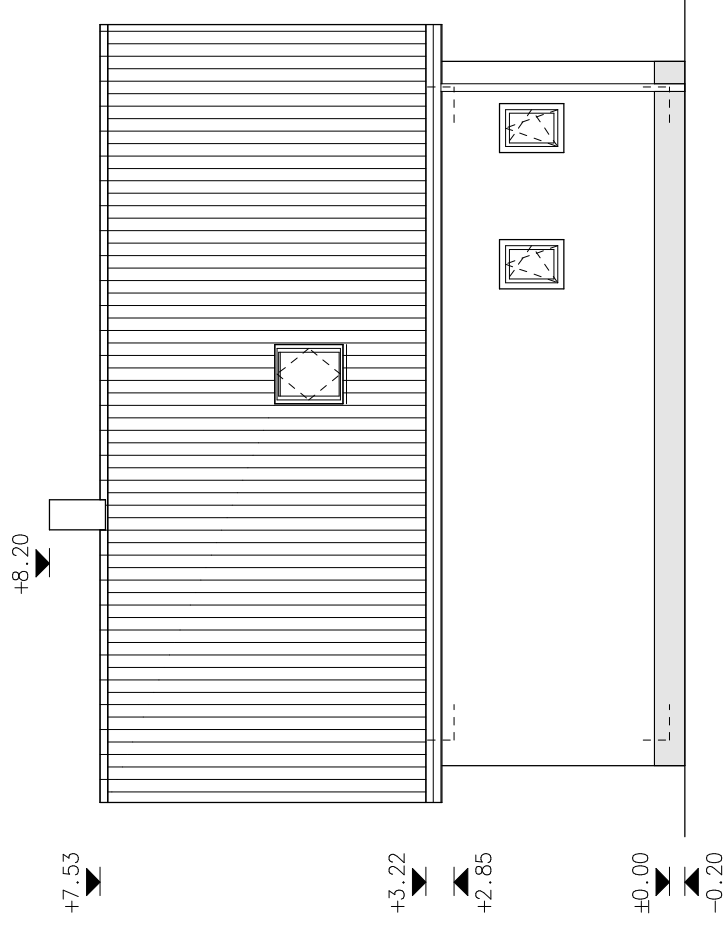

ZEZADU

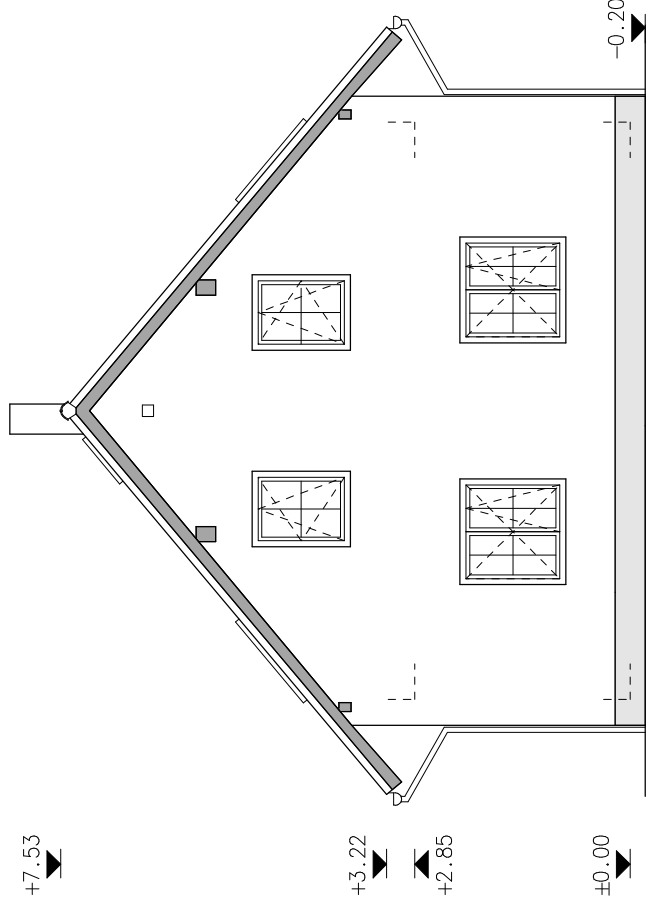

ING. ŽEMLIČKA PAVEL
PROJEKTOVÁ ČINNOST VE VÝSTAVĚ

POD KŘÍŽKEM 1388, 36301 OSTROV
telefon: (+420) 607 717 155
e-mail: i.zemlicka@seznam.cz
IČO: 44668708

Vypracoval: ING. ŽEMLIČKA PAVEL

Kraj: --- -- Obec: --- --

Investor: --- --

Akce: RODINNÝ DŮM RD-18 POSEIDÓN
KATALOGOVÁ VERZE
ARCHITEKTONICKÉ A STAVEBNĚ TECHNICKÉ ŘEŠENÍ

F.1.1.8 POHLEDY

Formát: 2 A4

Datum: 09/2012

Účel: TYPOVÝ PROJEKT

Číslo zak.: 7206/18

Měřítko: 1:100

Arch. číslo: 7206/RD-18/S-08