


rodinný dům typ A3 – RD 40

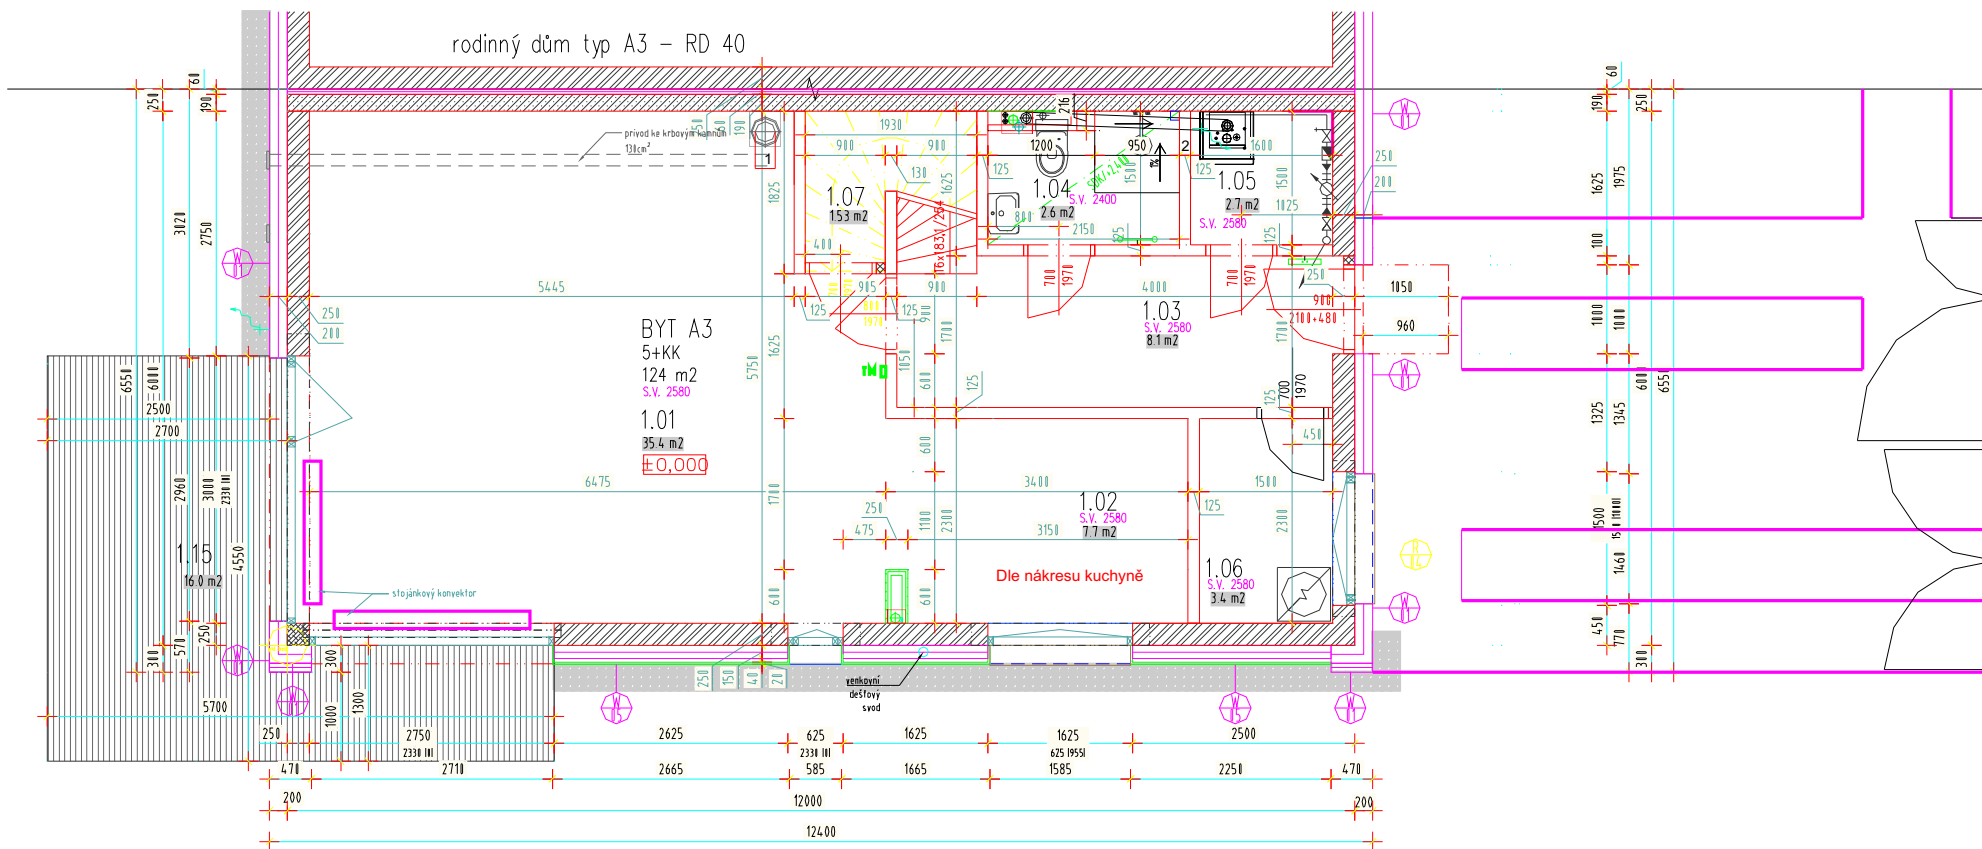

- 1 Krb. komin - DN 160mm bez přívodu vzduchu v podlaže
- 2 Změna dispozice místnosti 1.04 a 1.05