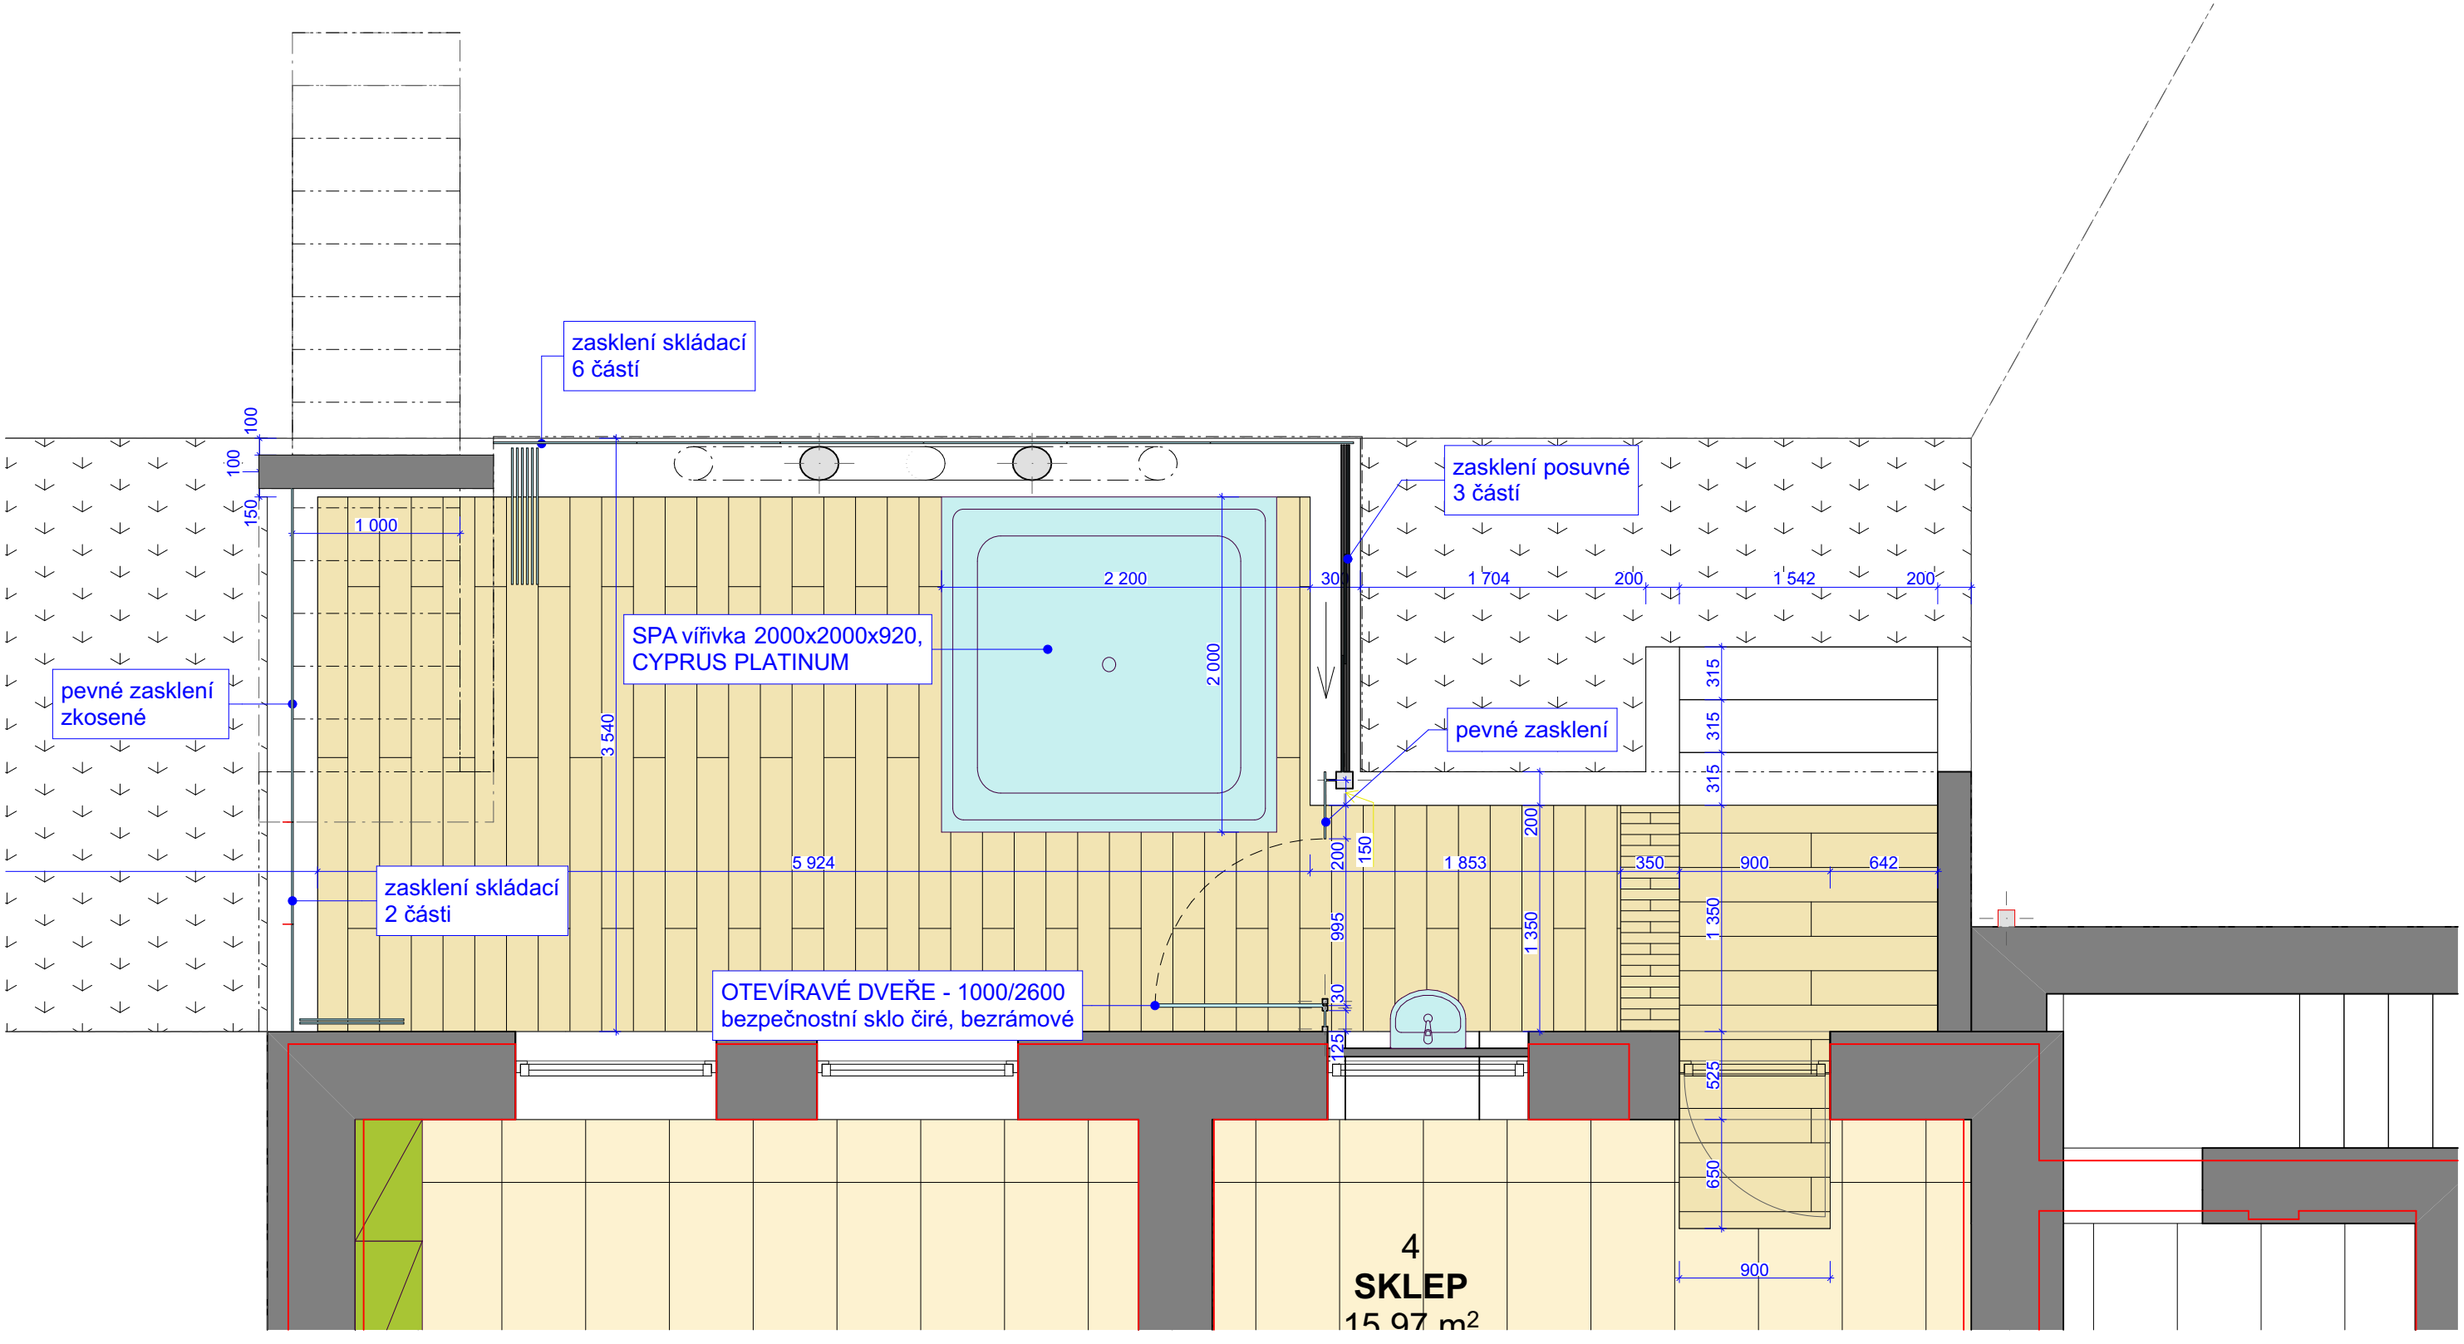
zasklení skládací
6 částí
zasklení posuvné
3 částí
SPA vířivka 2000x2000x920,
CYPRUS PLATINUM
pevné zasklení
zkosené
pevné zasklení
zasklení skládací
2 části
OTEVÍRAVÉ DVEŘE - 1000/2600
bezpečnostní sklo čiré, bezrámové
100
100
150
1 000
2 200
30
1 704
200
1 542
200
3 540
2 000
315
315
315
5 924
200
150
1 853
200
350
900
642
995
1 350
1 350
30
125
525
650
900
4
SKLEP
15,97 m2

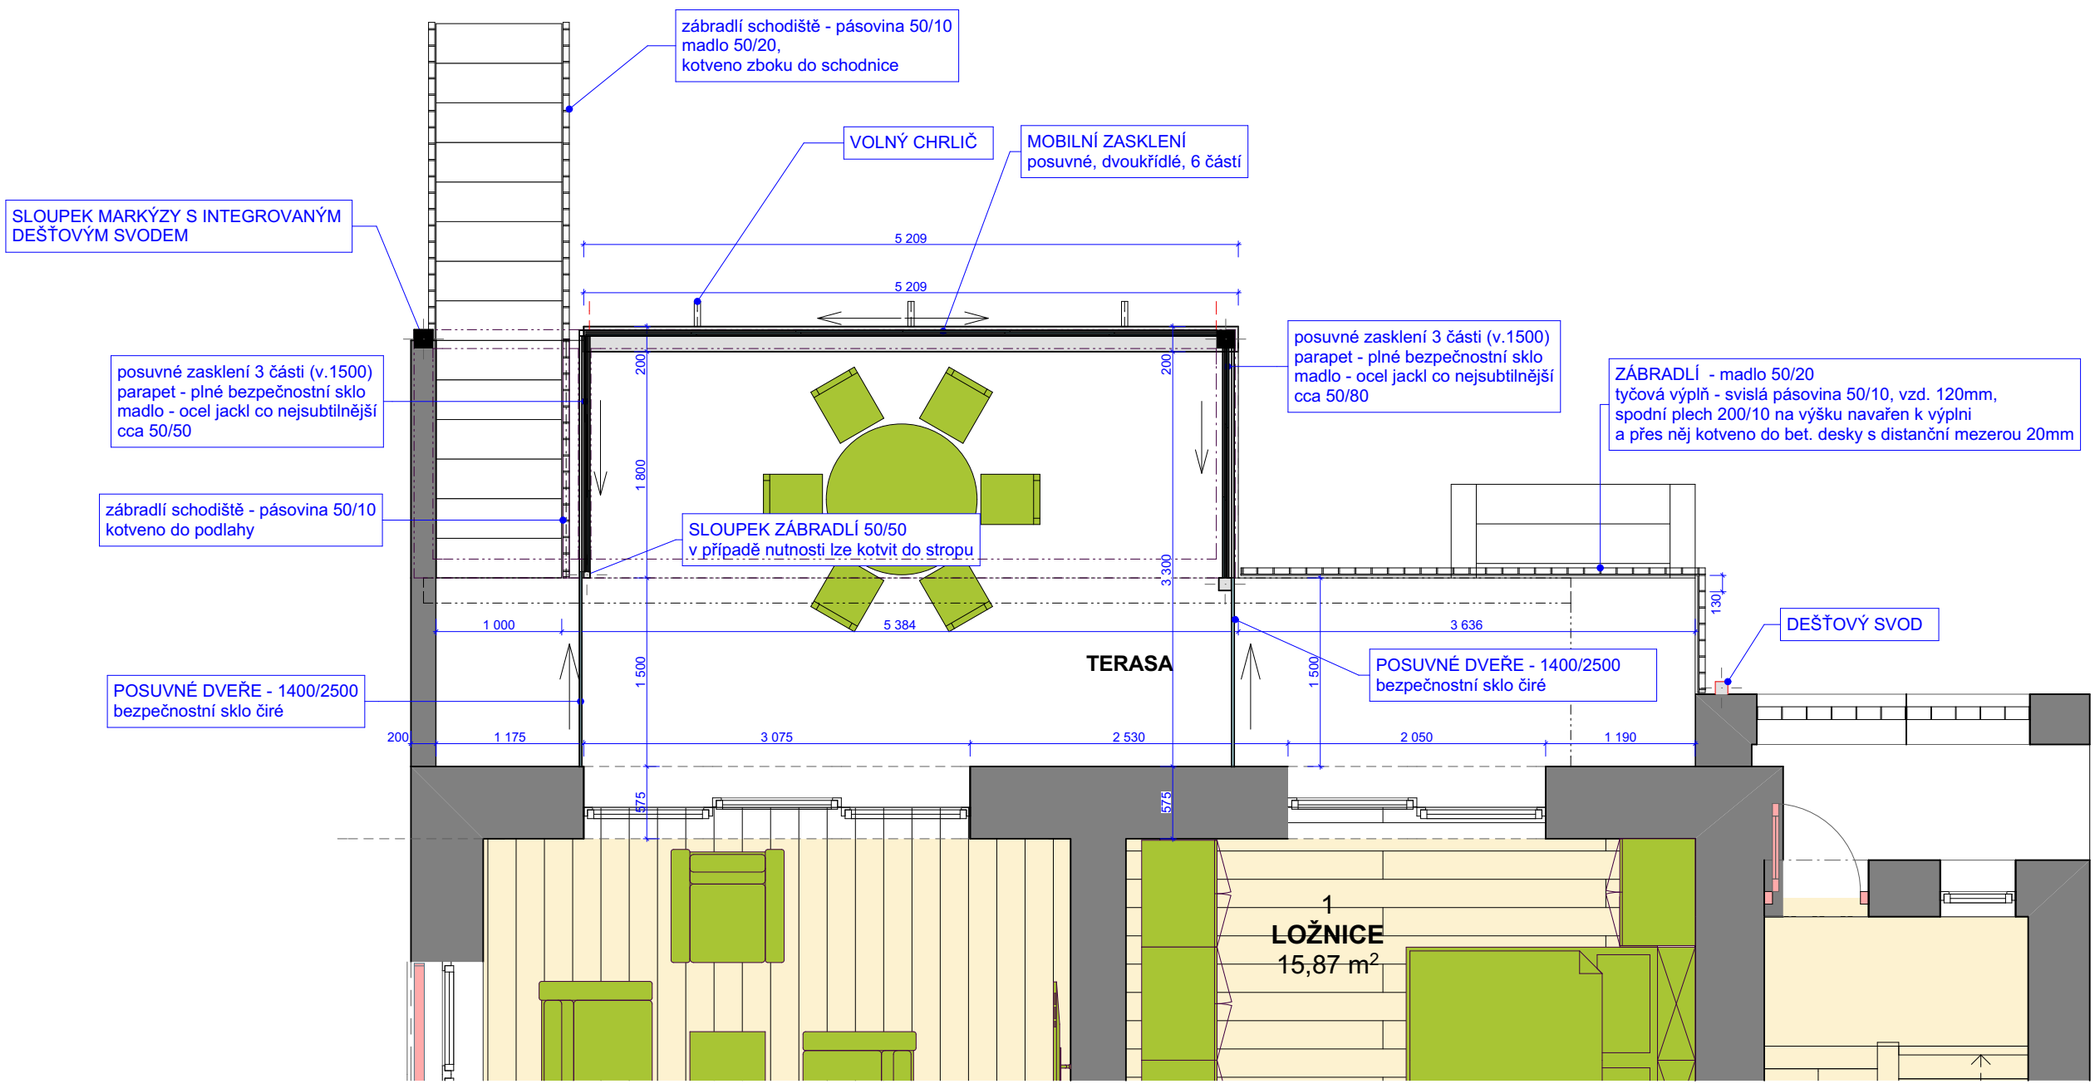
zábradlí schodiště - pásovina 50/10
madlo 50/20,
kotveno zboku do schodnice
VOLNÝ CHRLIČ
MOBILNÍ ZASKLENÍ
posuvné, dvoukřídlé, 6 částí
SLOUPEK MARKÝZY S INTEGROVANÝM
DEŠŤOVÝM SVODEM
5 209
5 209
posuvné zasklení 3 části (v.1500)
parapet - plné bezpečnostní sklo
madlo - ocel jackl co nejsubtilnější
cca 50/50
posuvné zasklení 3 části (v.1500)
parapet - plné bezpečnostní sklo
madlo - ocel jackl co nejsubtilnější
cca 50/80
ZÁBRADLÍ - madlo 50/20
tyčová výplň - svislá pásovina 50/10, vzd. 120mm,
spodní plech 200/10 na výšku navařen k výplni
a přes něj kotveno do bet. desky s distanční mezerou 20mm
zábradlí schodiště - pásovina 50/10
kotveno do podlahy
SLOUPEK ZÁBRADLÍ 50/50
v případě nutnosti lze kotvit do stropu
200
1 800
200
3 300
130
1 000
5 384
3 636
DEŠŤOVÝ SVOD
TERASA
POSUVNÉ DVEŘE - 1400/2500
bezpečnostní sklo čiré
1 500
1 500
POSUVNÉ DVEŘE - 1400/2500
bezpečnostní sklo čiré
200
1 175
3 075
2 530
2 050
1 190
575
575
1
LOŽNICE
15,87 m2

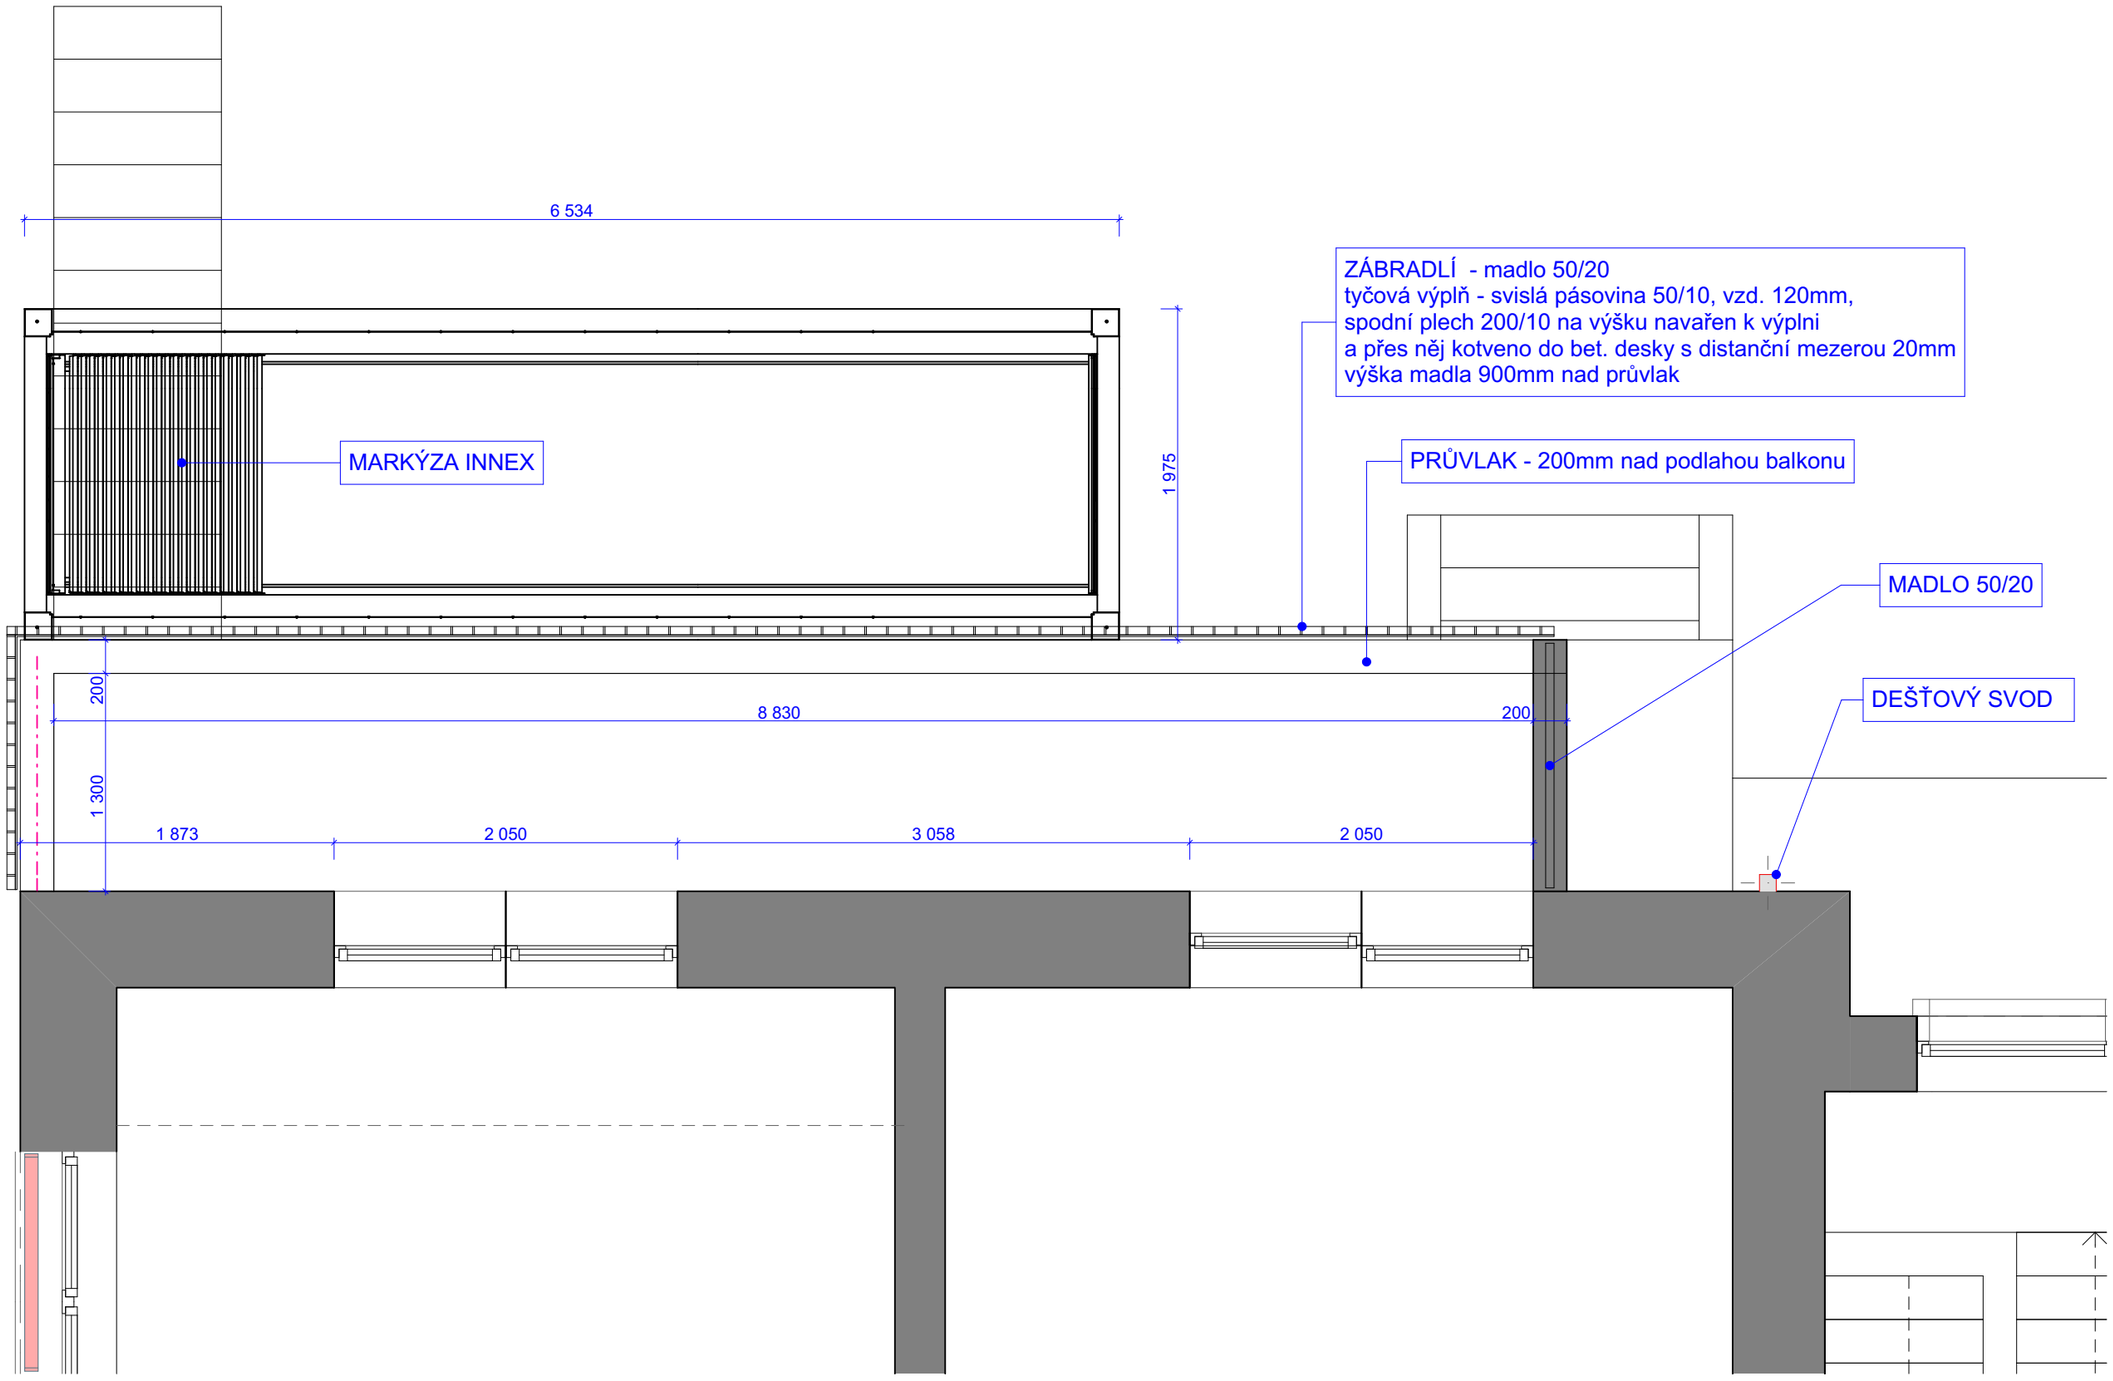
6 534
ZÁBRADLÍ - madlo 50/20
tyčová výplň - svislá pásovina 50/10, vzd. 120mm,
spodní plech 200/10 na výšku navařen k výplni
a přes něj kotveno do bet. desky s distanční mezerou 20mm
výška madla 900mm nad průvlak
MARKÝZA INNEX
1 975
PRŮVLAK - 200mm nad podlahou balkonu
MADLO 50/20
DEŠŤOVÝ SVOD
200
8 830
200
1 300
1 873
2 050
3 058
2 050

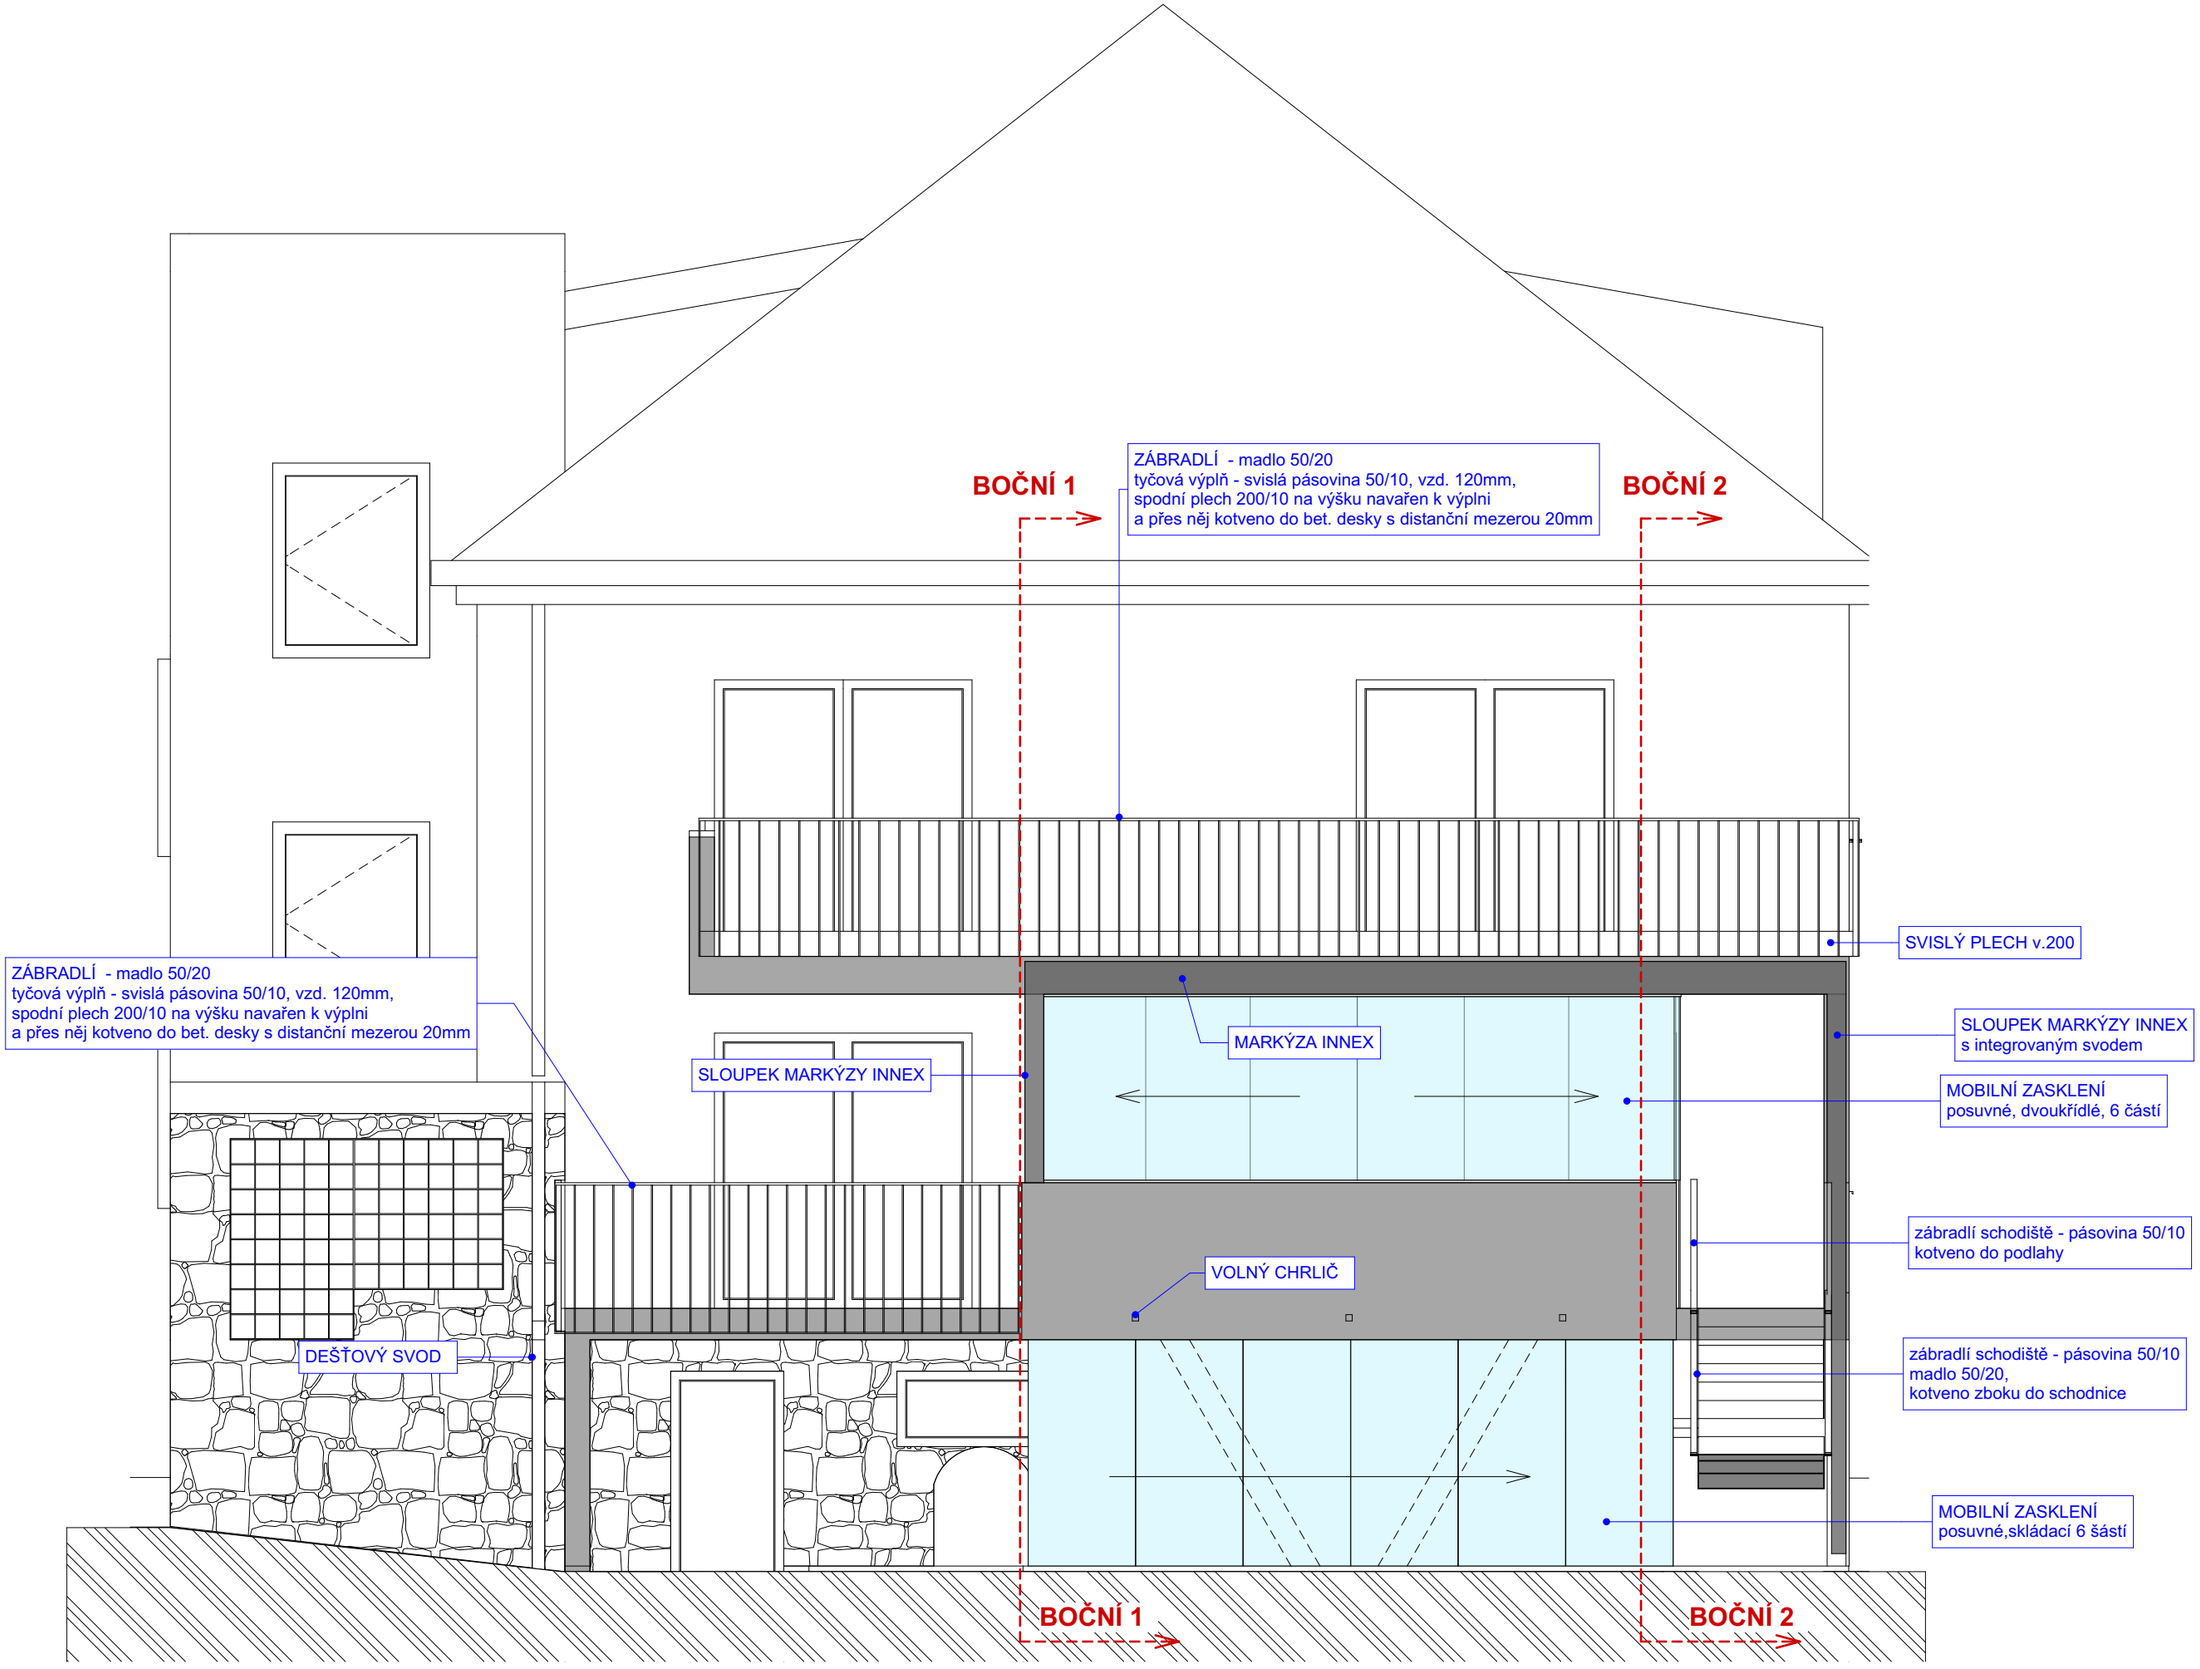
BOČNÍ 1
ZÁBRADLÍ - madlo 50/20
tyčová výplň - svislá pásovina 50/10, vzd. 120mm,
spodní plech 200/10 na výšku navařen k výplni
a přes něj kotveno do bet. desky s distanční mezerou 20mm
BOČNÍ 2
SVISLÝ PLECH v.200
ZÁBRADLÍ - madlo 50/20
tyčová výplň - svislá pásovina 50/10, vzd. 120mm,
spodní plech 200/10 na výšku navařen k výplni
a přes něj kotveno do bet. desky s distanční mezerou 20mm
MARKÝZA INNEX
SLOUPEK MARKÝZY INNEX
SLOUPEK MARKÝZY INNEX
s integrovaným svodem
MOBILNÍ ZASKLENÍ
posuvné, dvoukřídlé, 6 částí
zábradlí schodiště - pásovina 50/10
kotveno do podlahy
VOLNÝ CHRLIČ
DEŠŤOVÝ SVOD
zábradlí schodiště - pásovina 50/10
madlo 50/20,
kotveno zboku do schodnice
MOBILNÍ ZASKLENÍ
posuvné,skládací 6 šástí
BOČNÍ 1
BOČNÍ 2

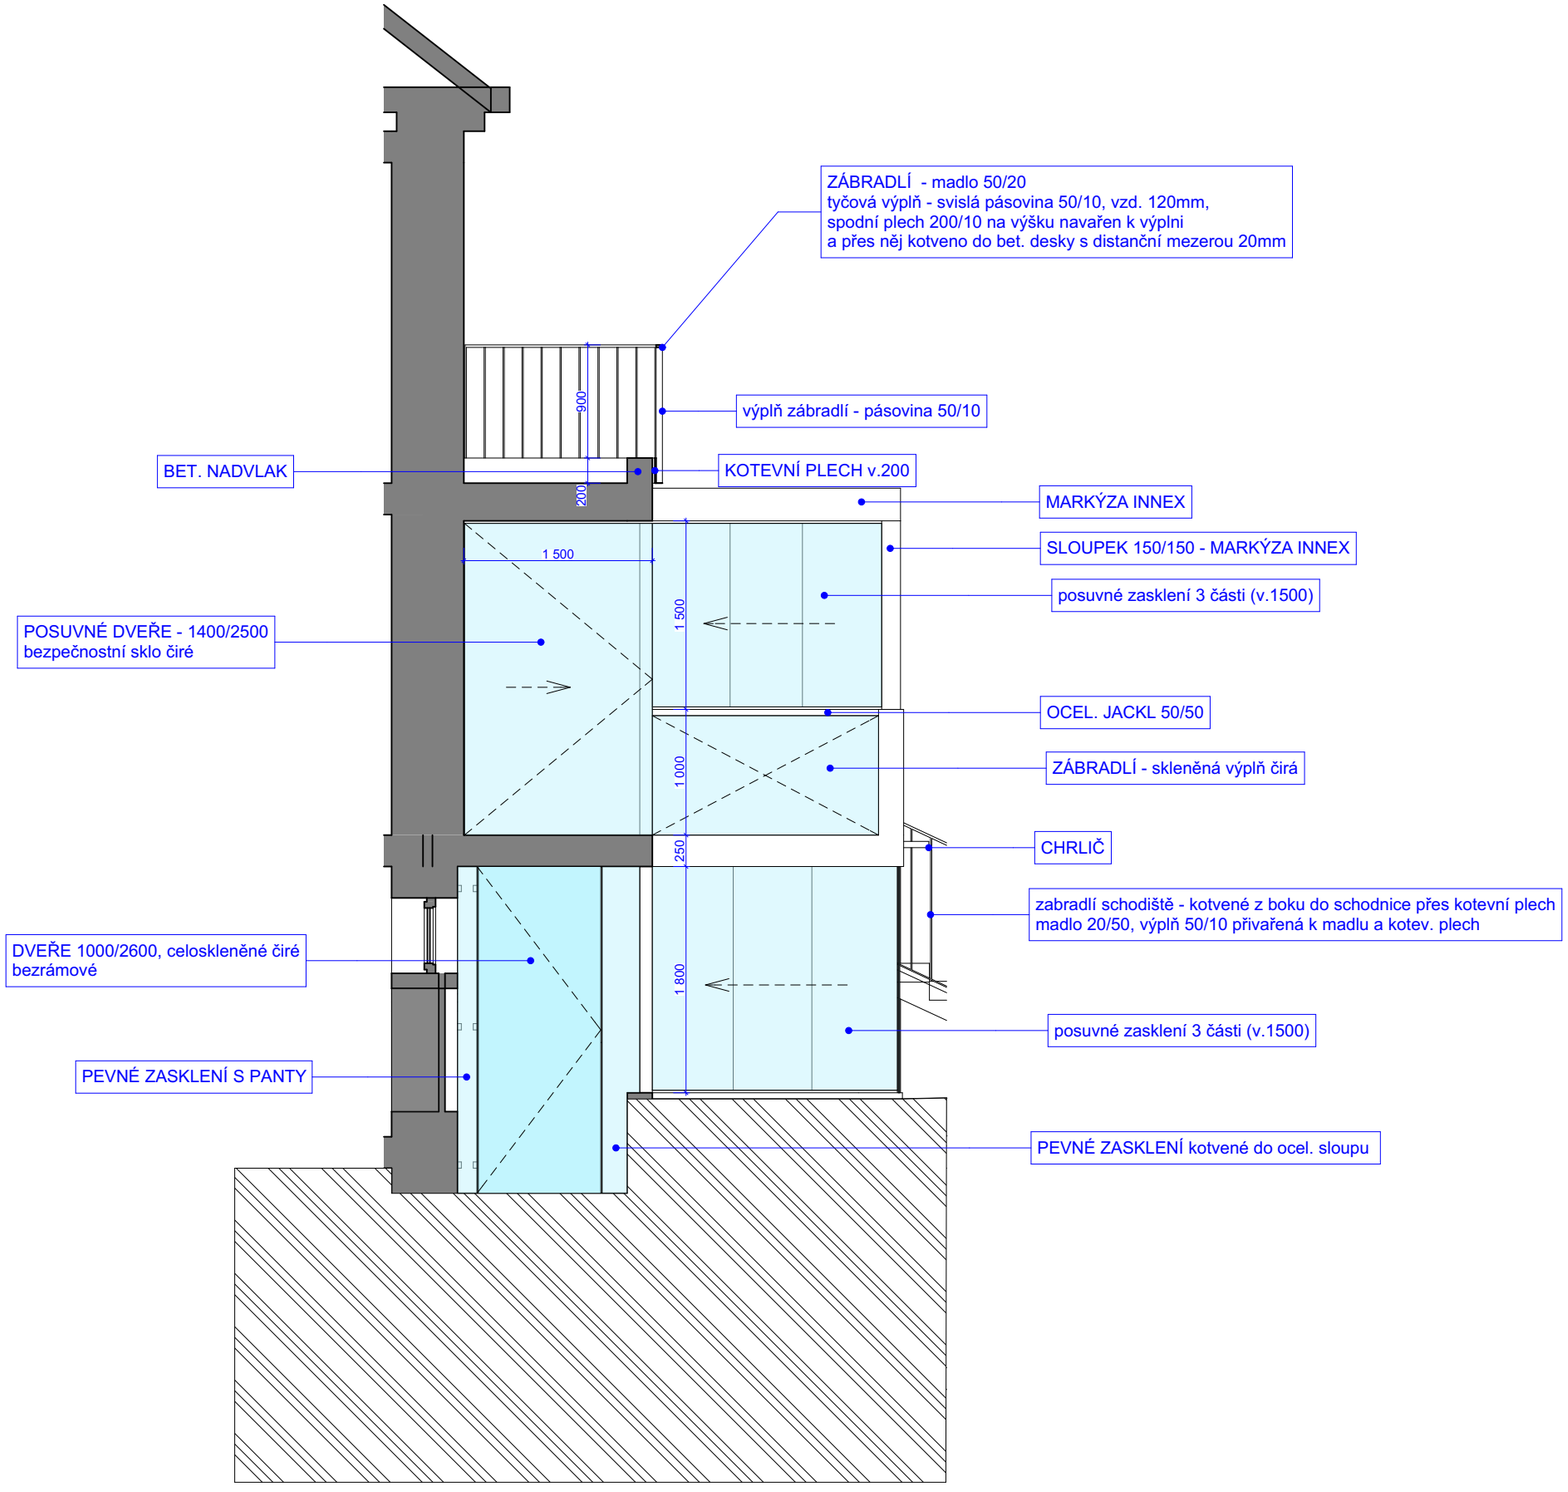
ZÁBRADLÍ - madlo 50/20
tyčová výplň - svislá pásovina 50/10, vzd. 120mm,
spodní plech 200/10 na výšku navařen k výplni
a přes něj kotveno do bet. desky s distanční mezerou 20mm
výplň zábradlí - pásovina 50/10
BET. NADVLAK
KOTEVNÍ PLECH v.200
MARKÝZA INNEX
SLOUPEK 150/150 - MARKÝZA INNEX
posuvné zasklení 3 části (v.1500)
POSUVNÉ DVEŘE - 1400/2500
bezpečnostní sklo čiré
OCEL. JACKL 50/50
ZÁBRADLÍ - skleněná výplň čirá
CHRLIČ
zabradlí schodiště - kotvené z boku do schodnice přes kotevní plech
madlo 20/50, výplň 50/10 přivařená k madlu a kotev. plech
DVEŘE 1000/2600, celoskleněné čiré
bezrámové
posuvné zasklení 3 části (v.1500)
PEVNÉ ZASKLENÍ S PANTY
PEVNÉ ZASKLENÍ kotvené do ocel. sloupu
900
200
1 500
1 500
1 000
250
1 800

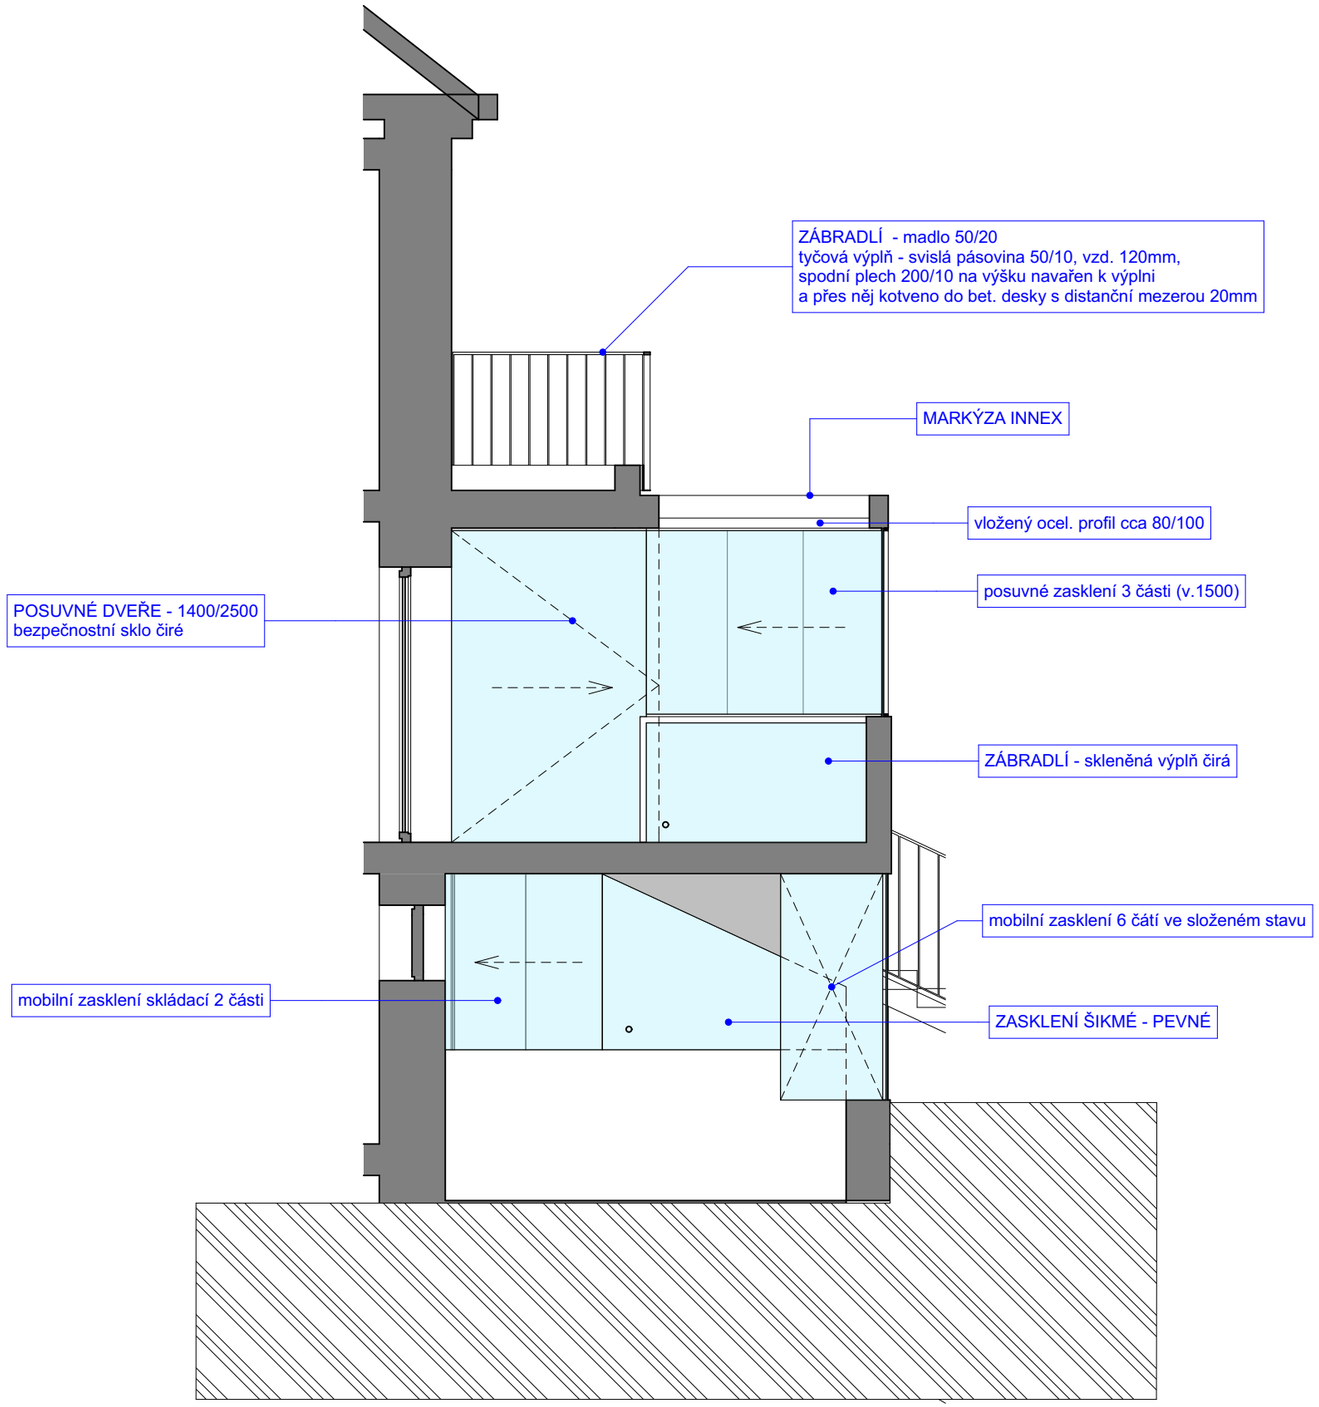
ZÁBRADLÍ - madlo 50/20
tyčová výplň - svislá pásovina 50/10, vzd. 120mm,
spodní plech 200/10 na výšku navařen k výplni
a přes něj kotveno do bet. desky s distanční mezerou 20mm
MARKÝZA INNEX
vložený ocel. profil cca 80/100
posuvné zasklení 3 části (v.1500)
POSUVNÉ DVEŘE - 1400/2500
bezpečnostní sklo čiré
ZÁBRADLÍ - skleněná výplň čirá
mobilní zasklení 6 čátí ve složeném stavu
mobilní zasklení skládací 2 části
ZASKLENÍ ŠIKMÉ - PEVNÉ