



PRIEČNY REZ A-A

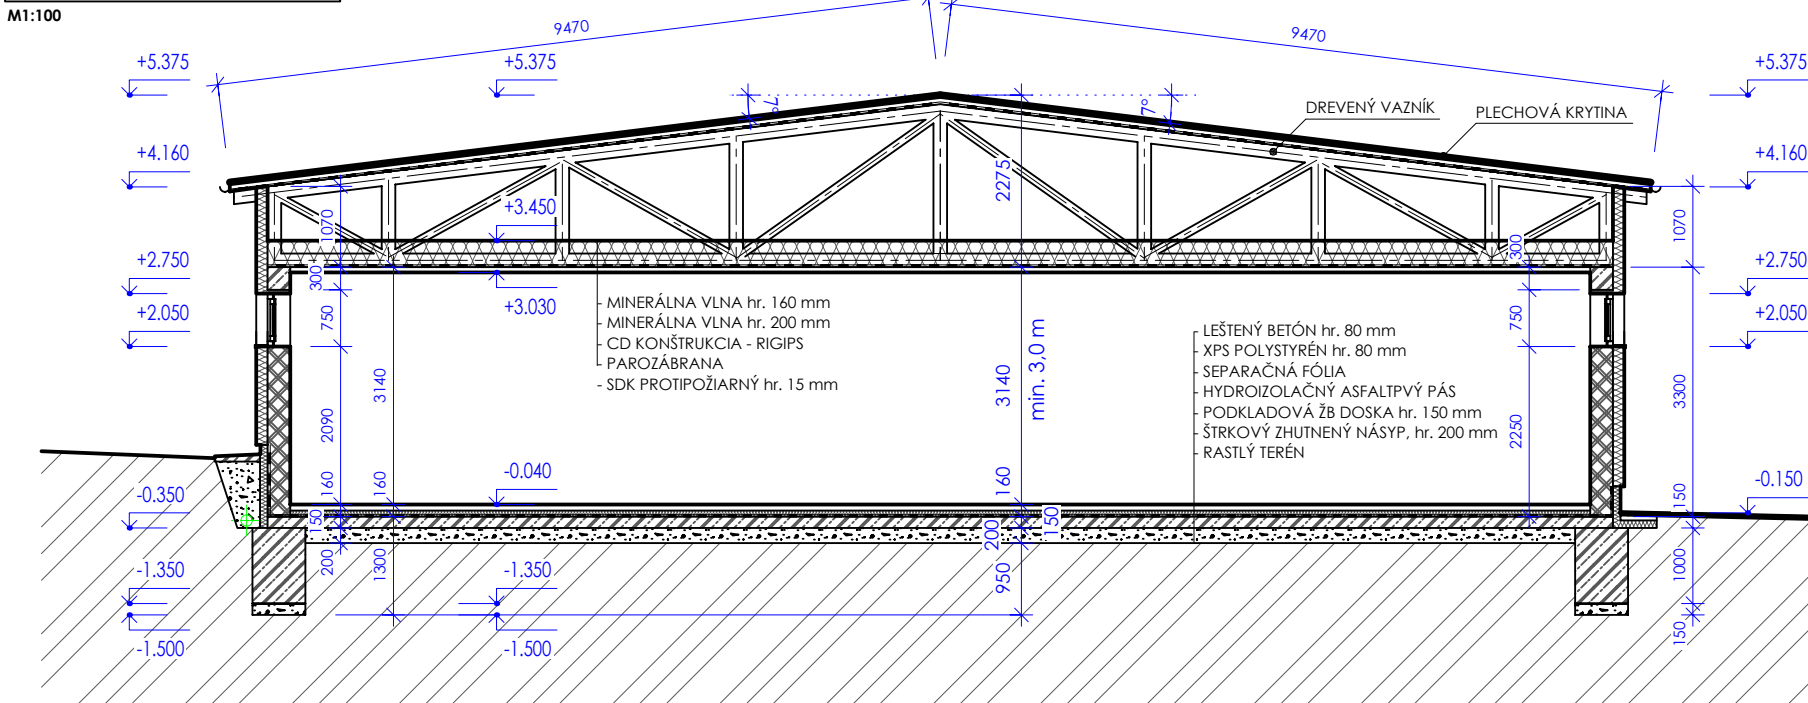

PRIEČNY REZ B-B

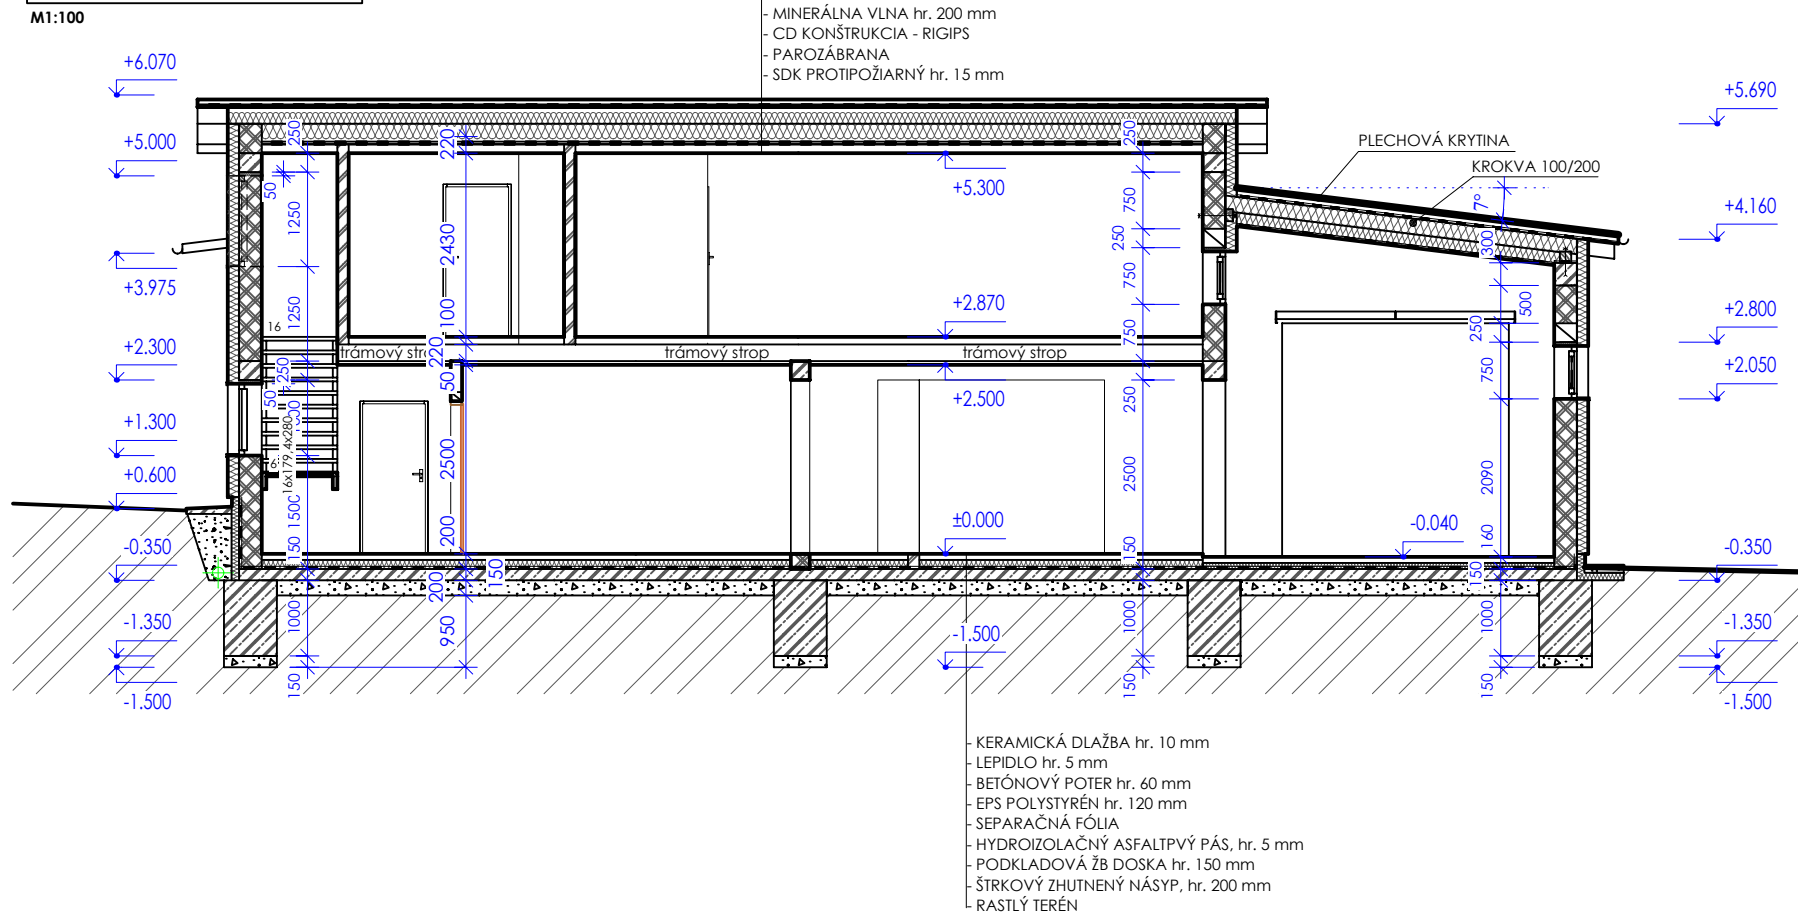

LEGENDA HMÔT

- PÓROBETÓNOVÉ MURIVO hr. 300 mm,
+ TEPelná IZOLÁCIA Z EPS - F70 hr. 150 mm
- VNÚTORNÉ PÓROBETÓNOVÉ MURIVO hr. 300, 250 mm
- PÓROBETÓNOVÉ PRIEČKOVÉ MURIVO - hr. 100, 150 mm
ALT. SADROKARTÓNOVÉ PRIEČKY hr. 100, 150 mm

POZNÁMKA

NAD OKÉNNE NADPRAŽIA NALEPIŤ XPS POLYSTYRÉN hr. 50 mm

niveleta +0,000 = úroveň podlahy 1.NP

ZODP. PROJEKTANT:	Ing. Patrik ZÁKUTNÝ	 PROJEKTANT S A B I N O V mob: 0244 130 339, projektantsabinov@gmail.com				
AUTOR PROJEKTU:	PROJEKTANT SABINOV, s.r.o.					
VYPRACOVAL:	Ing. Patrik ZÁKUTNÝ					
INVESTOR:	Majorik s. r. o.					
MIESTO STAVBY:	Uzovský Šalgov	STUPEŇ:	PROJEKT PRE ÚK A SP			
KATASTRÁLNE ÚZEMIE:	Uzovský Šalgov	PARC. ČÍSLO:	212/18			
NÁZOV STAVBY:	MONTÁŽNA HALA S ADMINISTRATÍVOU		DÁTUM:	04/2020	PARÉ:	
OBJEKT:	SO 01 - MONTÁŽNA HALA S ADMINISTRATÍVOU		FORMÁT:	A3	1	2
ČASŤ:	ARCHITEKTONICKO-STAVEBNÉ RIEŠENIE		MIERKA:	1:100	4	5
NÁZOV VÝKRESU:	REZ A-A a REZ B-B		ČÍSLO VÝKRESU:	D-05	ZMENA:	-