

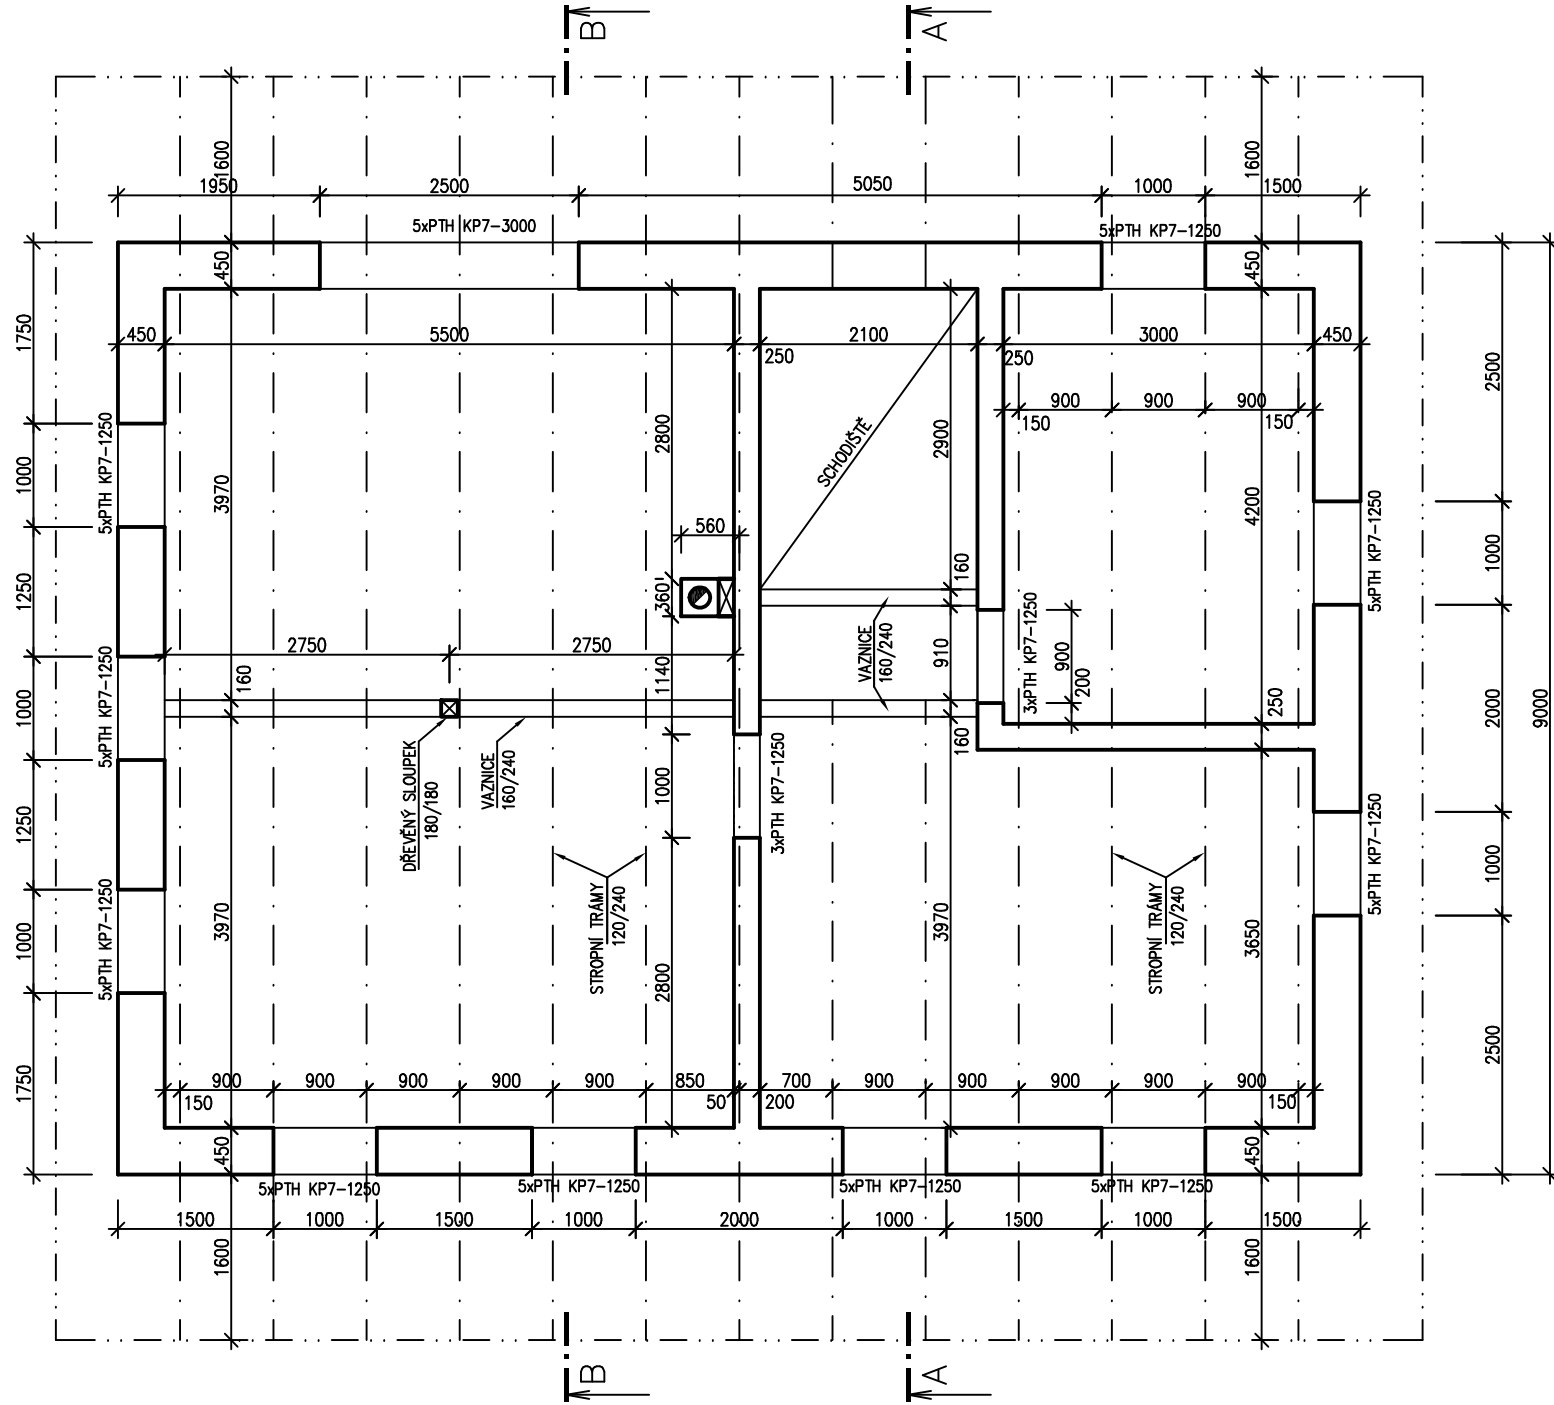


PŮDORYS

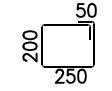

ŽELEZOBETONOVÉ VĚNCE POD STROP. TRÁMY

OCEL R10505, BETON C20/25

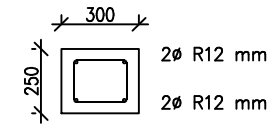


TŘMÍNKY Ø8/m – 6150 mm

POZN. NAD VNITŘNÍMI STĚNAMI TL. 250 mm.

POZNÁMKY

- DŘEVĚNÉ PRVKY PROCHÁZEJÍCÍ ZDÍVEM NATŘÍT GUMOASFALTEM A OBALIT POLYETHYLENOVOU FÓLIÍ
- DŘEVĚNÉ STROPNÍ TRÁMY BUDOU VIDITELNÉ (KROMĚ TECH.M. A WC)– HOBLOVANÉ S LAZÓROU
- TYPOVÉ KERAM. PŘEKLADY NAD OTVORY SESTAVIT DLE TECHNICKÝCH LISTŮ VÝROBCE



PROJEKTY POZEMNÍCH STAVEB 	Z	PARÉ: ČÁST: STAVEBNÍ STUPEŇ: DSP DATUM: 06/2018 ZAK.Č.: 18015 MĚŘITKO: 1:50 ČÍSLO: 2.04
	I	
	M	
	A	
	C	
E	VÝKRES: STROP NAD PŘÍZEMÍM	