




POHLED SEVEROZÁPADNÍ

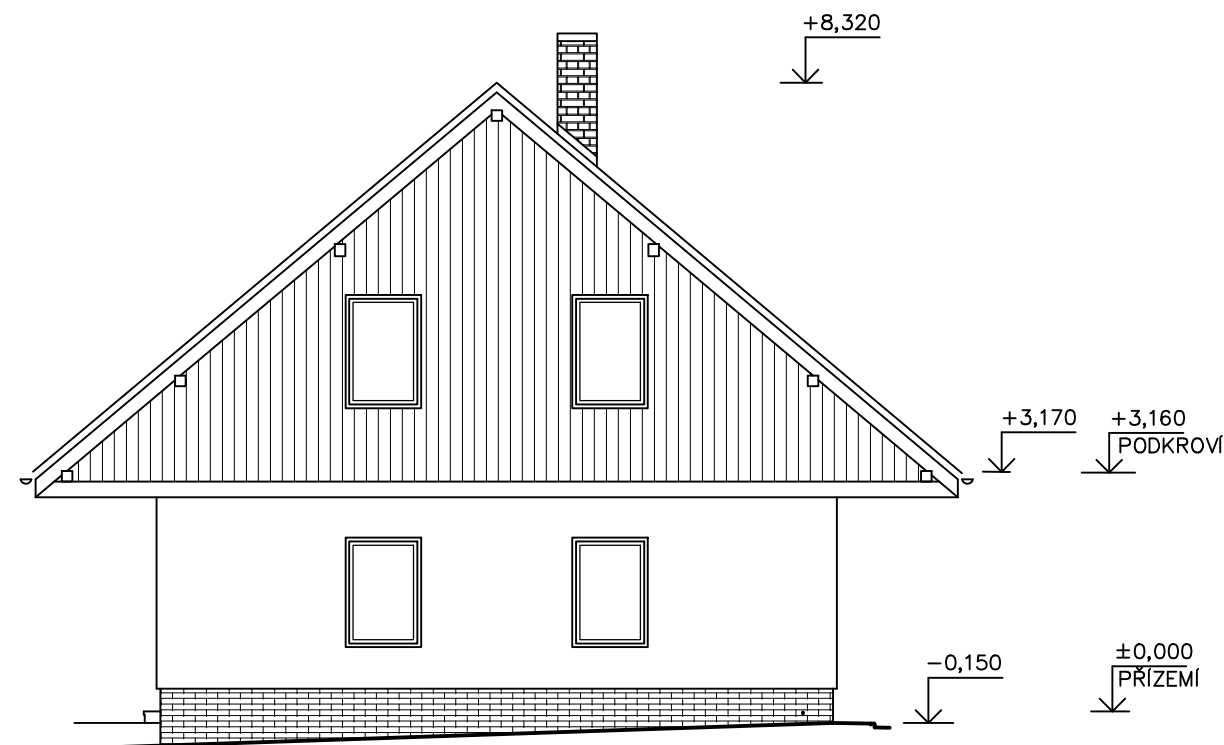

POHLED SEVEROVÝCHODNÍ

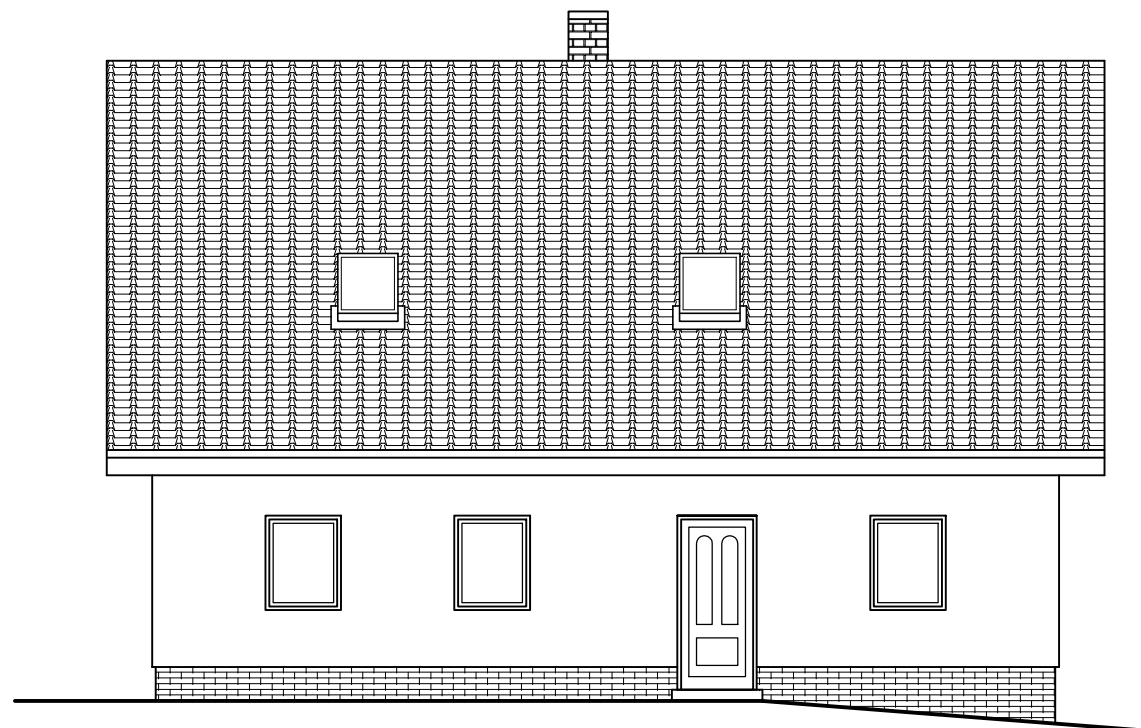

POHLED JHOVÝCHODNÍ

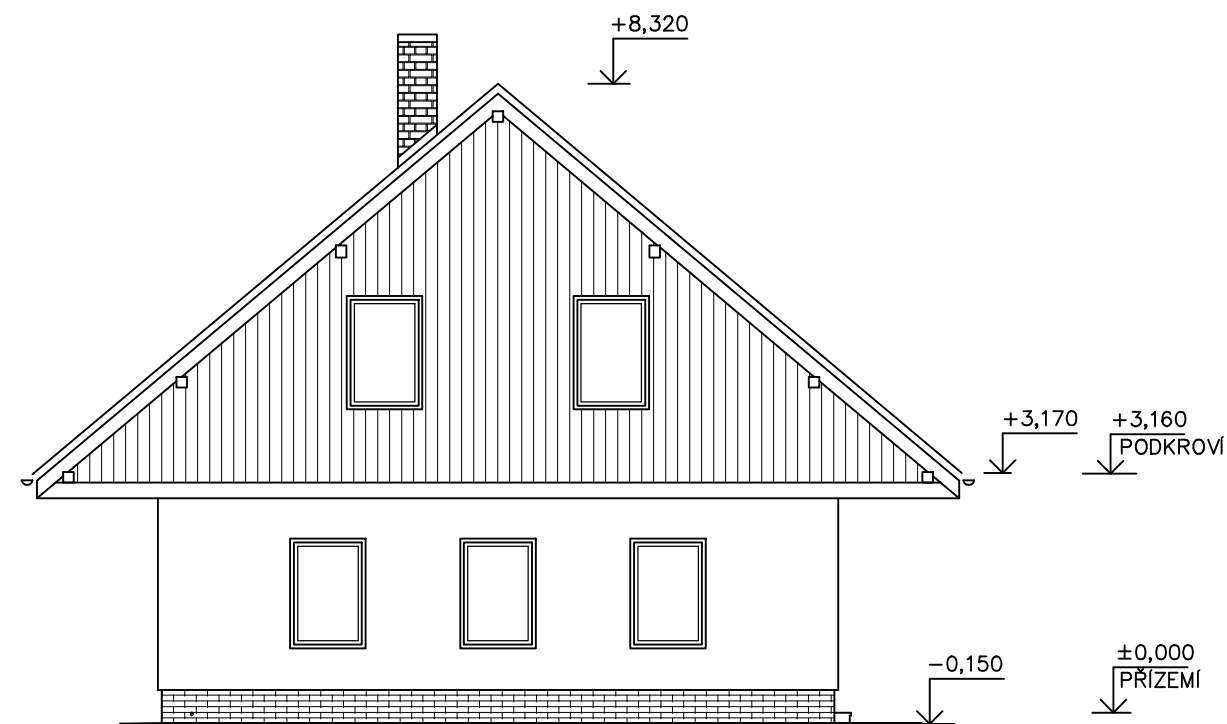

POHLED JIHOZÁPADNÍ

BAREVNÉ ŘEŠENÍ

- FASÁDA – ZATÍRANÁ OMÍTKA SVĚTLE HNĚDÉ (KÁVOVÉ) BARVY
- DŘEVĚNÝ OBKLAD S TENKOVRSŤVOU LAZUROU
- SOKL – KAMENNÝ OBKLAD
- STŘECHA – PÁLENÁ TAŠKOVÁ KRYTINA, ČERNÁ
- VÝPLNĚ OTVORŮ – OKNA A DVEŘE DŘEVĚNÉ
- OPLECHOVÁNÍ – POPLAST. PLECH, ČERNÝ

I	POHLEDY	ČÍSLO: 2.07
		ČÁST: STAVEBNÍ
		STUPEŇ: DSP
		DATUM: 06/2018
		ZAK.Č.: 18015
		MĚŘÍTKO: 1:100