



PODÉLNÝ PROFIL PŘÍPOJKY SPLAŠKOVÉ KANALIZACE

MÍSTO
POVRCH
PARCELNÍ ČÍSLO

HRADEC KRÁLOVÉ _ SLEZSKÉ PŘEDMĚSTÍ
RT-ZELEŇ
99/12

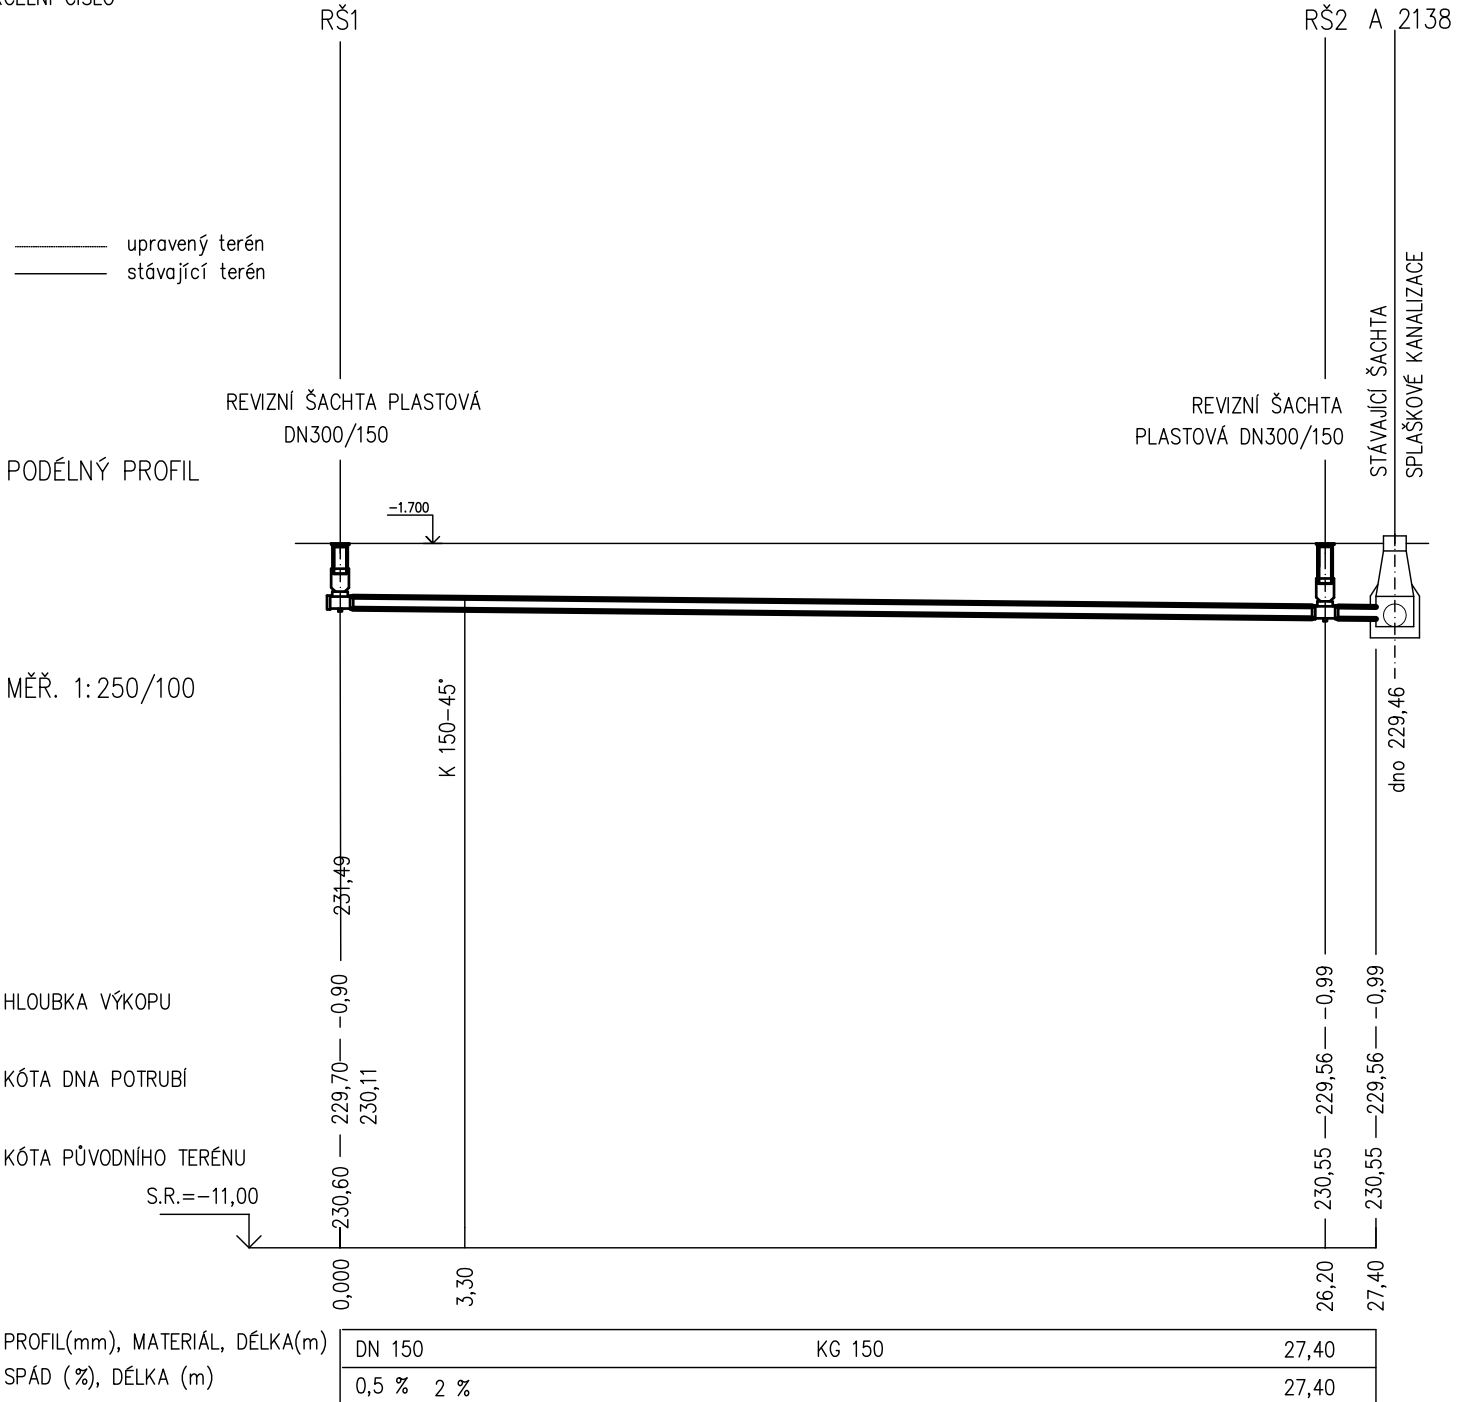

PROJEKTANT	JANA POSPÍŠILOVÁ	MÚ	HRADEC KRÁLOVÉ	 Ing. Josef Šaroun Cejпова 492/15 Hradec Králové IČO 74617834	PARÉ
INVESTOR	manželé ŽMOLÍKOVÍ, LUČNÍ 1081, 50003 HRADEC KRÁL.				
STAVBA	NOVOSTAVBA MULTIFUNKČNÍHO OBJEKTU Orebská ul., Hradec Králové, na poz. p.č. 99/12 a 99/21, k.ú. Slezské Předměstí			STUPEŇ: DUR+DSP	D.2.3
OBSAH	PŘÍPOJKA SPLAŠKOVÉ KANALIZACE Podélný profil			LEDEN 2019	
				MĚŘ. 1:250/100	Z.Č. 817