ŘEZ A - A´

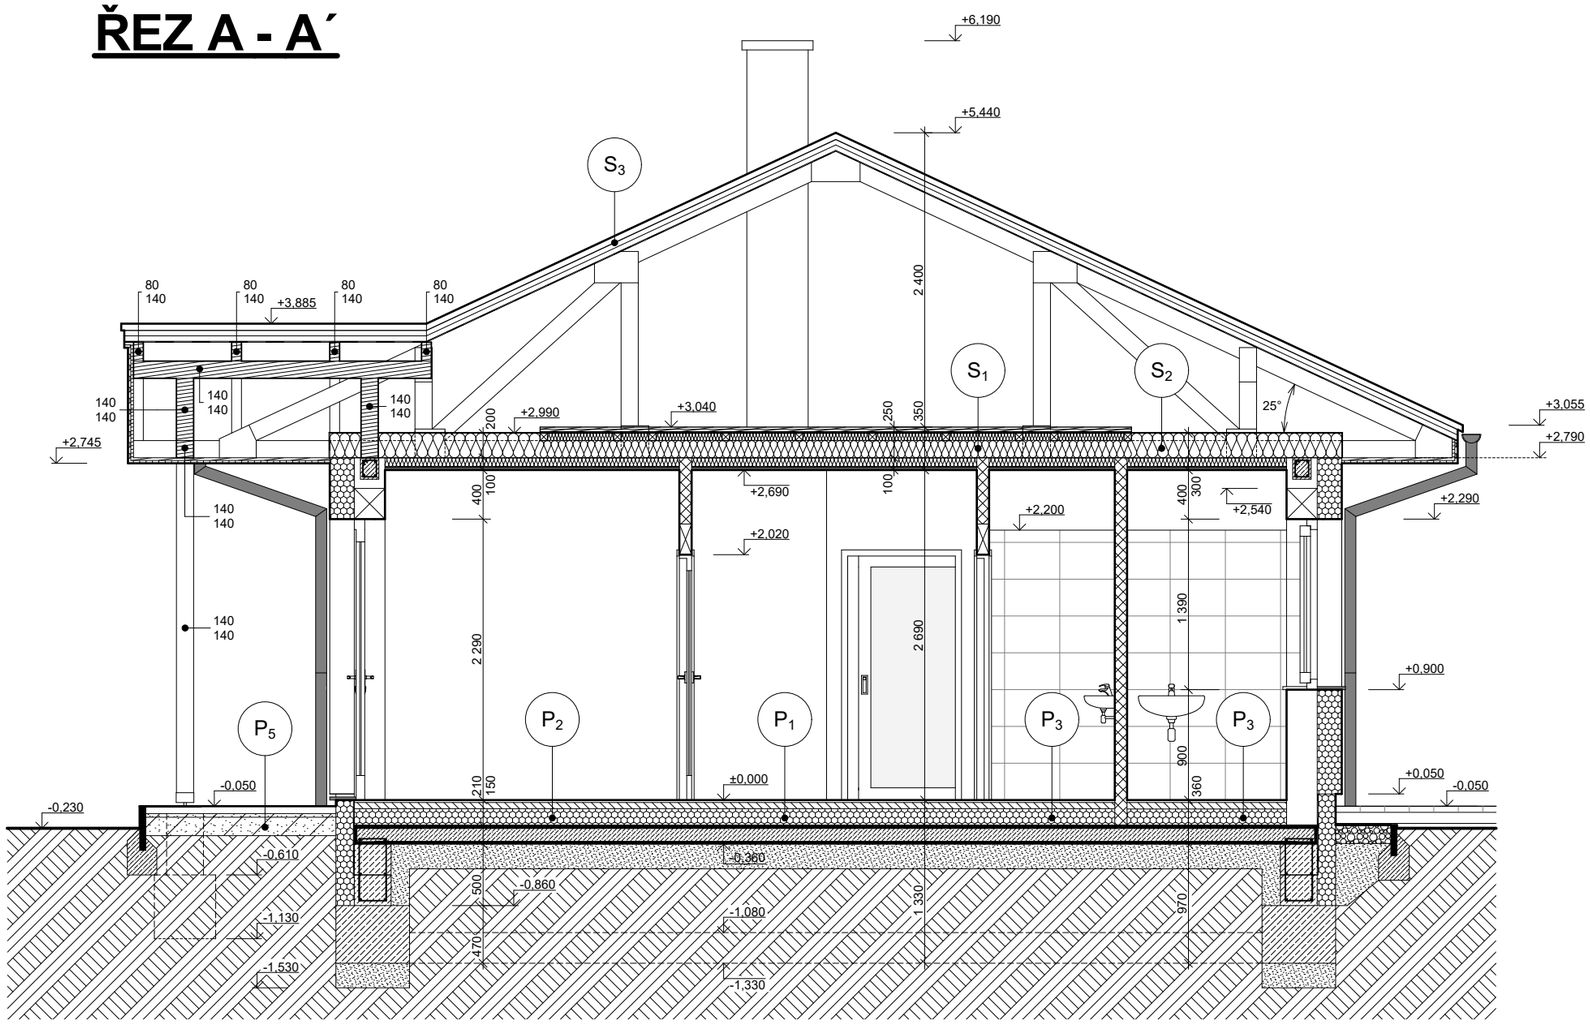

LEGENDA MATERIÁLU

- zdivo tl. 250 mm z pórobetonových bloků YTONG P2 - 500 (250 x 249 x 599) na tenkovrstvou zdicí maltu YTONG
- zdivo tl. 100 mm z pórobetonových příčkovek YTONG P2 - 500 (100 x 249 x 599) na tenkovrstvou zdicí maltu YTONG
- tepelná izolace ISOVER EPS GREYWALL PLUS, EPS 100 S a XPS PRIME G 30 L
- tepelná izolace ISOVER UNIROL PROFI
- sádrokarton Knauf GKF 12,5 do CW profilů
- OSB deska 3, dřevo
- ztracené bednění BUILD IN ® - 30 O
- anhydrit
- beton prostý C16/20
- beton prostý C20/25
- beton proložený kamenem C16/20
- štěrkopísek
- kačírek
- kamenodrť
- rostlý terén

Zodpovědný projektant: Ing. František Plesnivý		
Vypracoval: Jakub Horák		
Místo: p.č. 368/2 v k.ú. Sovolusky u Přelouče [752681]		
Investor: Jiří Plavec, č.p. 24, 533 64 Lipoltice	Zakázka: 967 - 18	Měřítko: 1:50
	Formát: 2 x A4	Datum: 06.2018
Akce: **NOVOSTAVBA RODINNÉHO DOMU**	Stupeň: DOS	Paré:
Výkres: ŘEZ A - A´	Č.výkresu: **D.1.1.5.**	