


RODINNÝ DŮM RD-18 VZOROVÝ ŘEZ 1:50


ŘEZ A-A

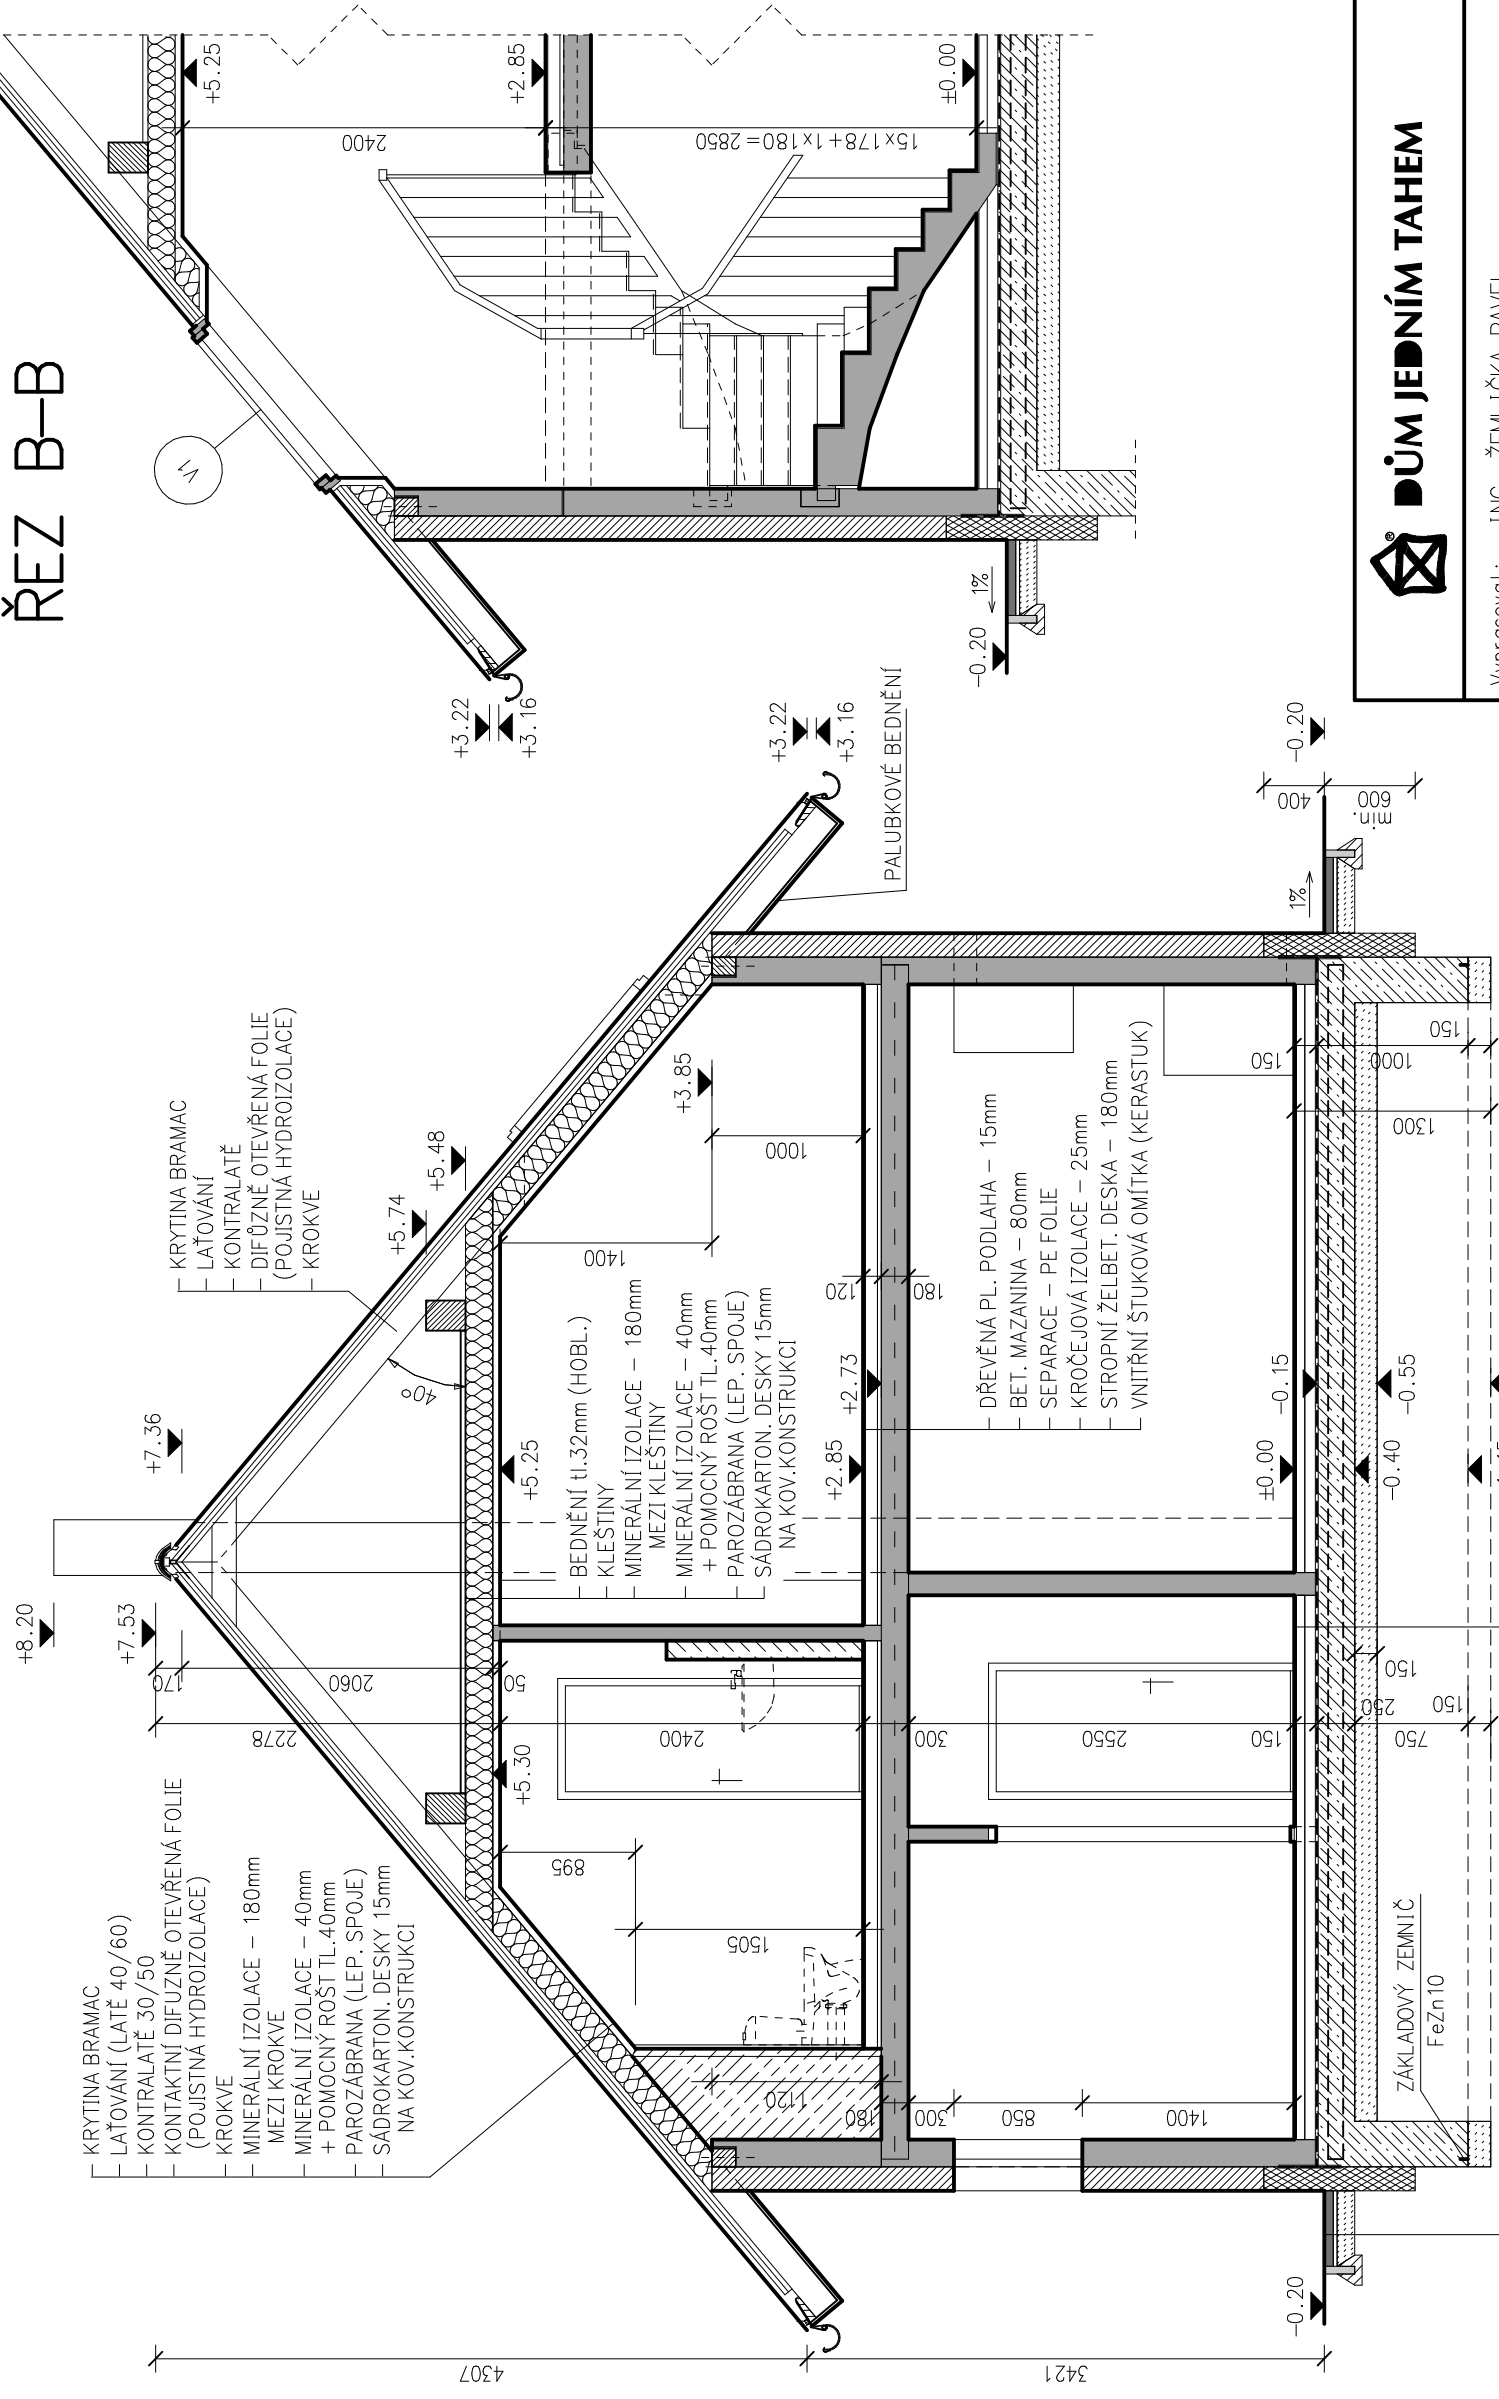

LEGENDA MATERIÁLŮ

- LIAPORBETON DÍLCE
- ZATEPLENÍ – POLYSTYREN
- ZATEPLENÍ – EXTRUD. POLYSTYREN
- BETON C20/25 (B25) SE SÍŤÍ
- ZHUTNĚNÝ ŠTĚRKOPÍSKOVÝ PODSYP
- INSTALAČNÍ PROSTOR ZAKRYTÝ SÁDROKARTONOVOU KONSTRUKCÍ (alt. POROBETON)

ŘEZ B-B

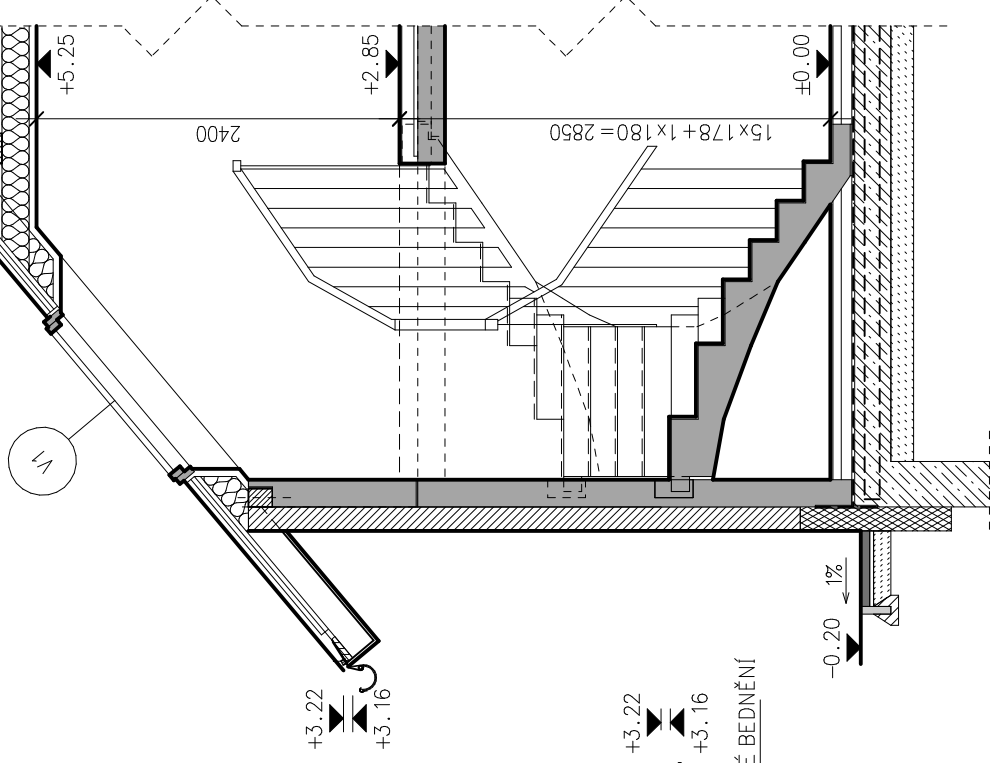

ING. ŽEMLIČKA PAVEL
PROJEKTOVÁ ČINNOST VE VÝSTAVBĚ

POD KRÍŽKEM 1388, 36301 OSTROV
 telefon: (+420) 607 717 155
 e-mail: i.zemlicka@seznam.cz
 IČO: 44668708

Formát: 2 A4
 Datum: 09/2012
 Účel: TYPOVÝ PROJEKT
 Číslo zak.: 7206/18
 Měřítko: 1:50

DŮM JEDNÍM TAHEM

Vypracoval: ING. ŽEMLIČKA PAVEL
 Kraj: ---
 Investor: ---
 Akce: **RODINNÝ DŮM RD-18 POSEIDÓN**
 KATALOGOVÁ VERZE
 ARCHITECTONICKÉ A STAVEBNĚ TECHNICKÉ ŘEŠENÍ

Arch. číslo: **7206/RD-18/S-07.1**