



RODINNÝ DOM LUBOŠ KALNÝ – ZAMERANIE SKUTKOVÉHO STAVU 01/2021 – M1/100

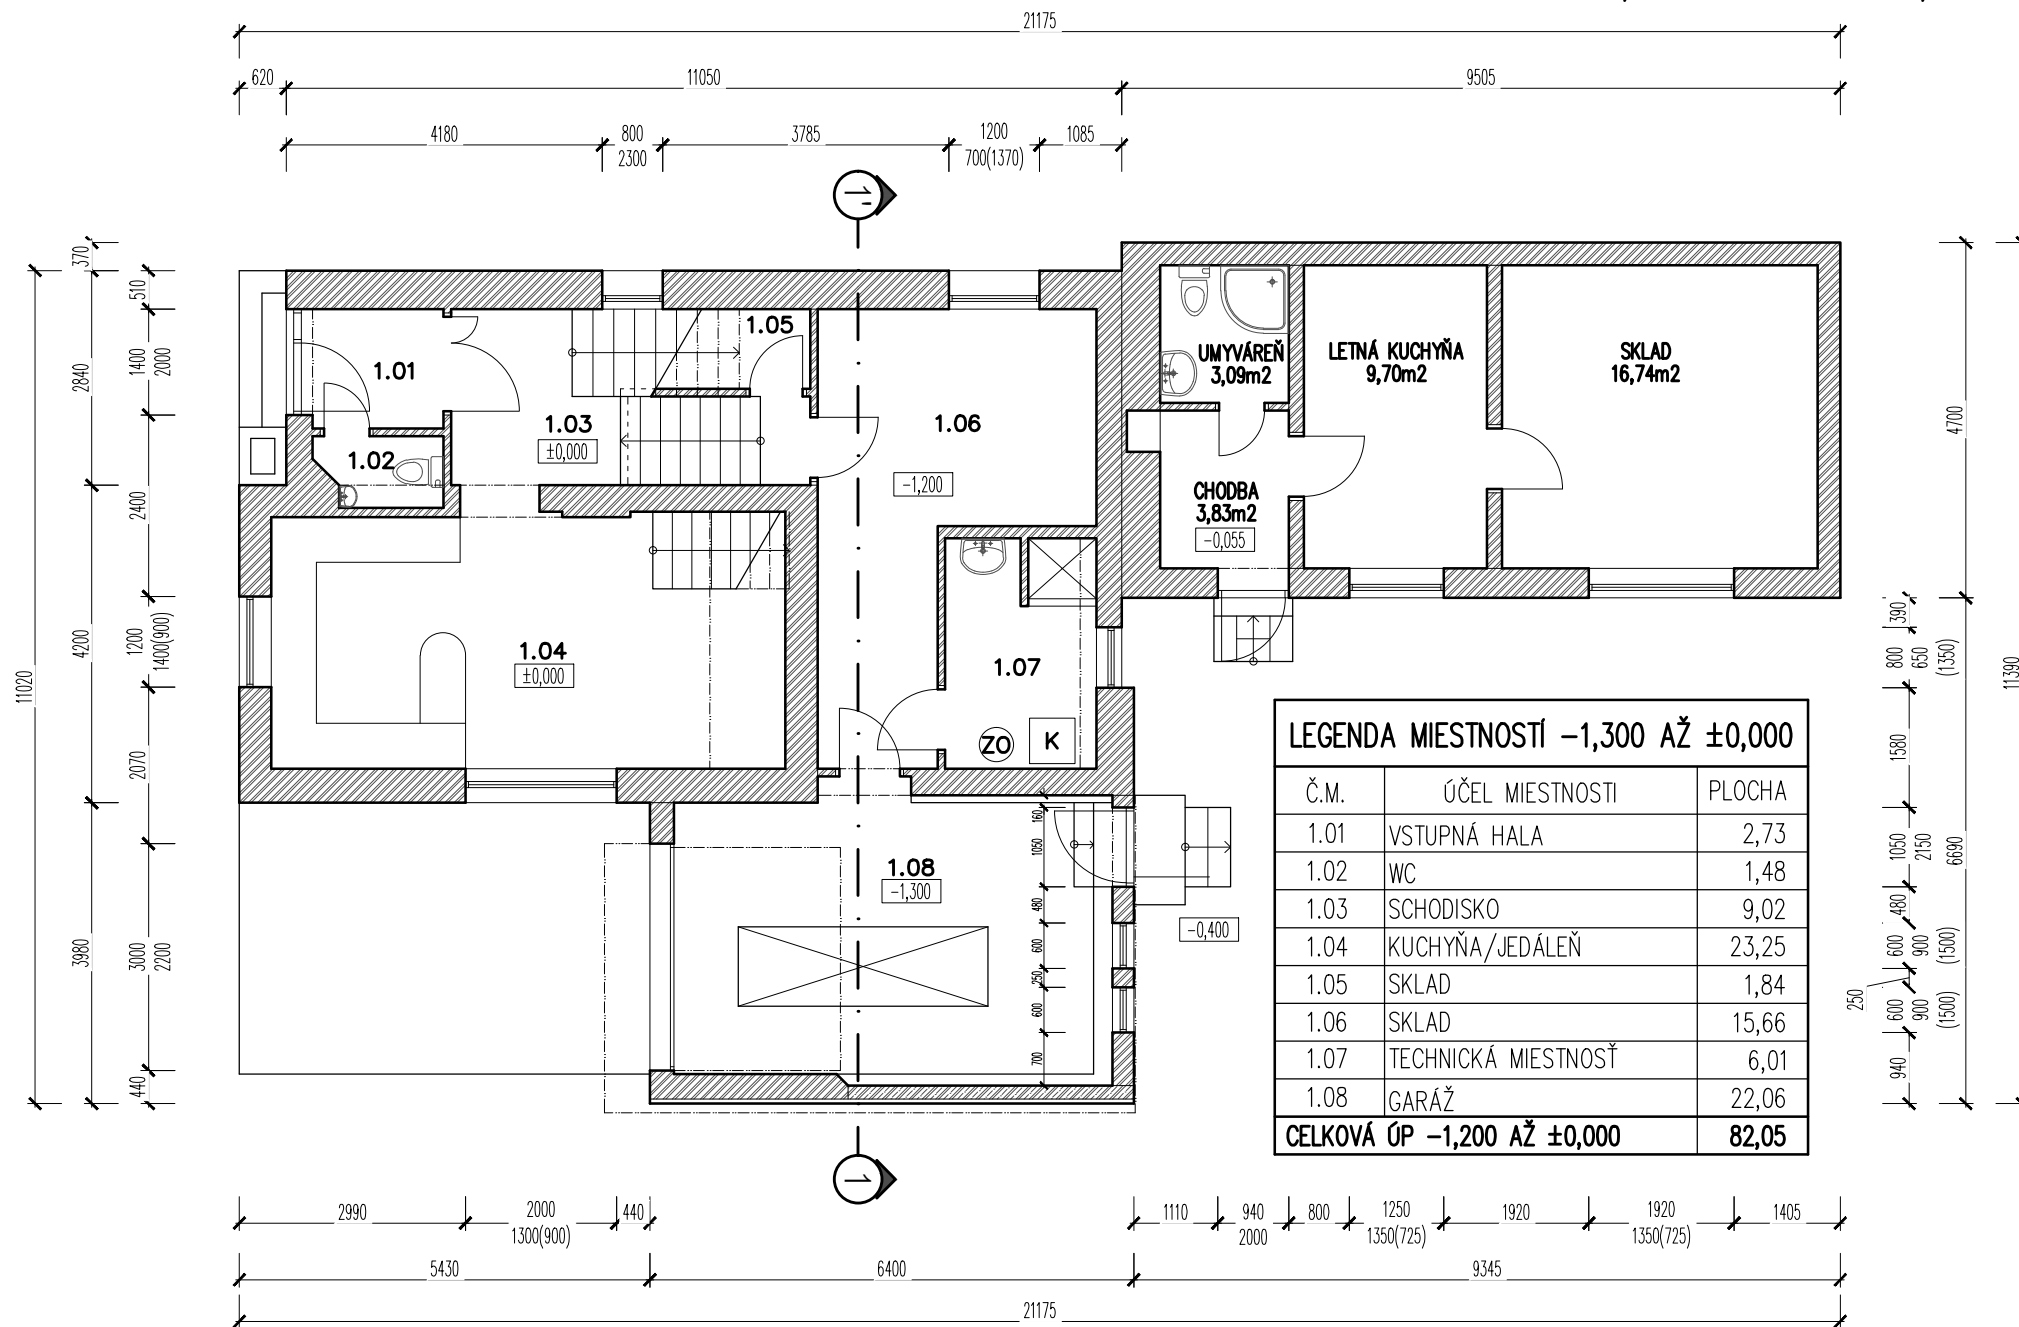

PÔDORYS NA KÓTE -1,300 AŽ ±0,000


LIST 01/05

RODINNÝ DOM LUBOŠ KALNÝ – ZAMERANIE SKUTKOVÉHO STAVU 01/2021 – M1/100

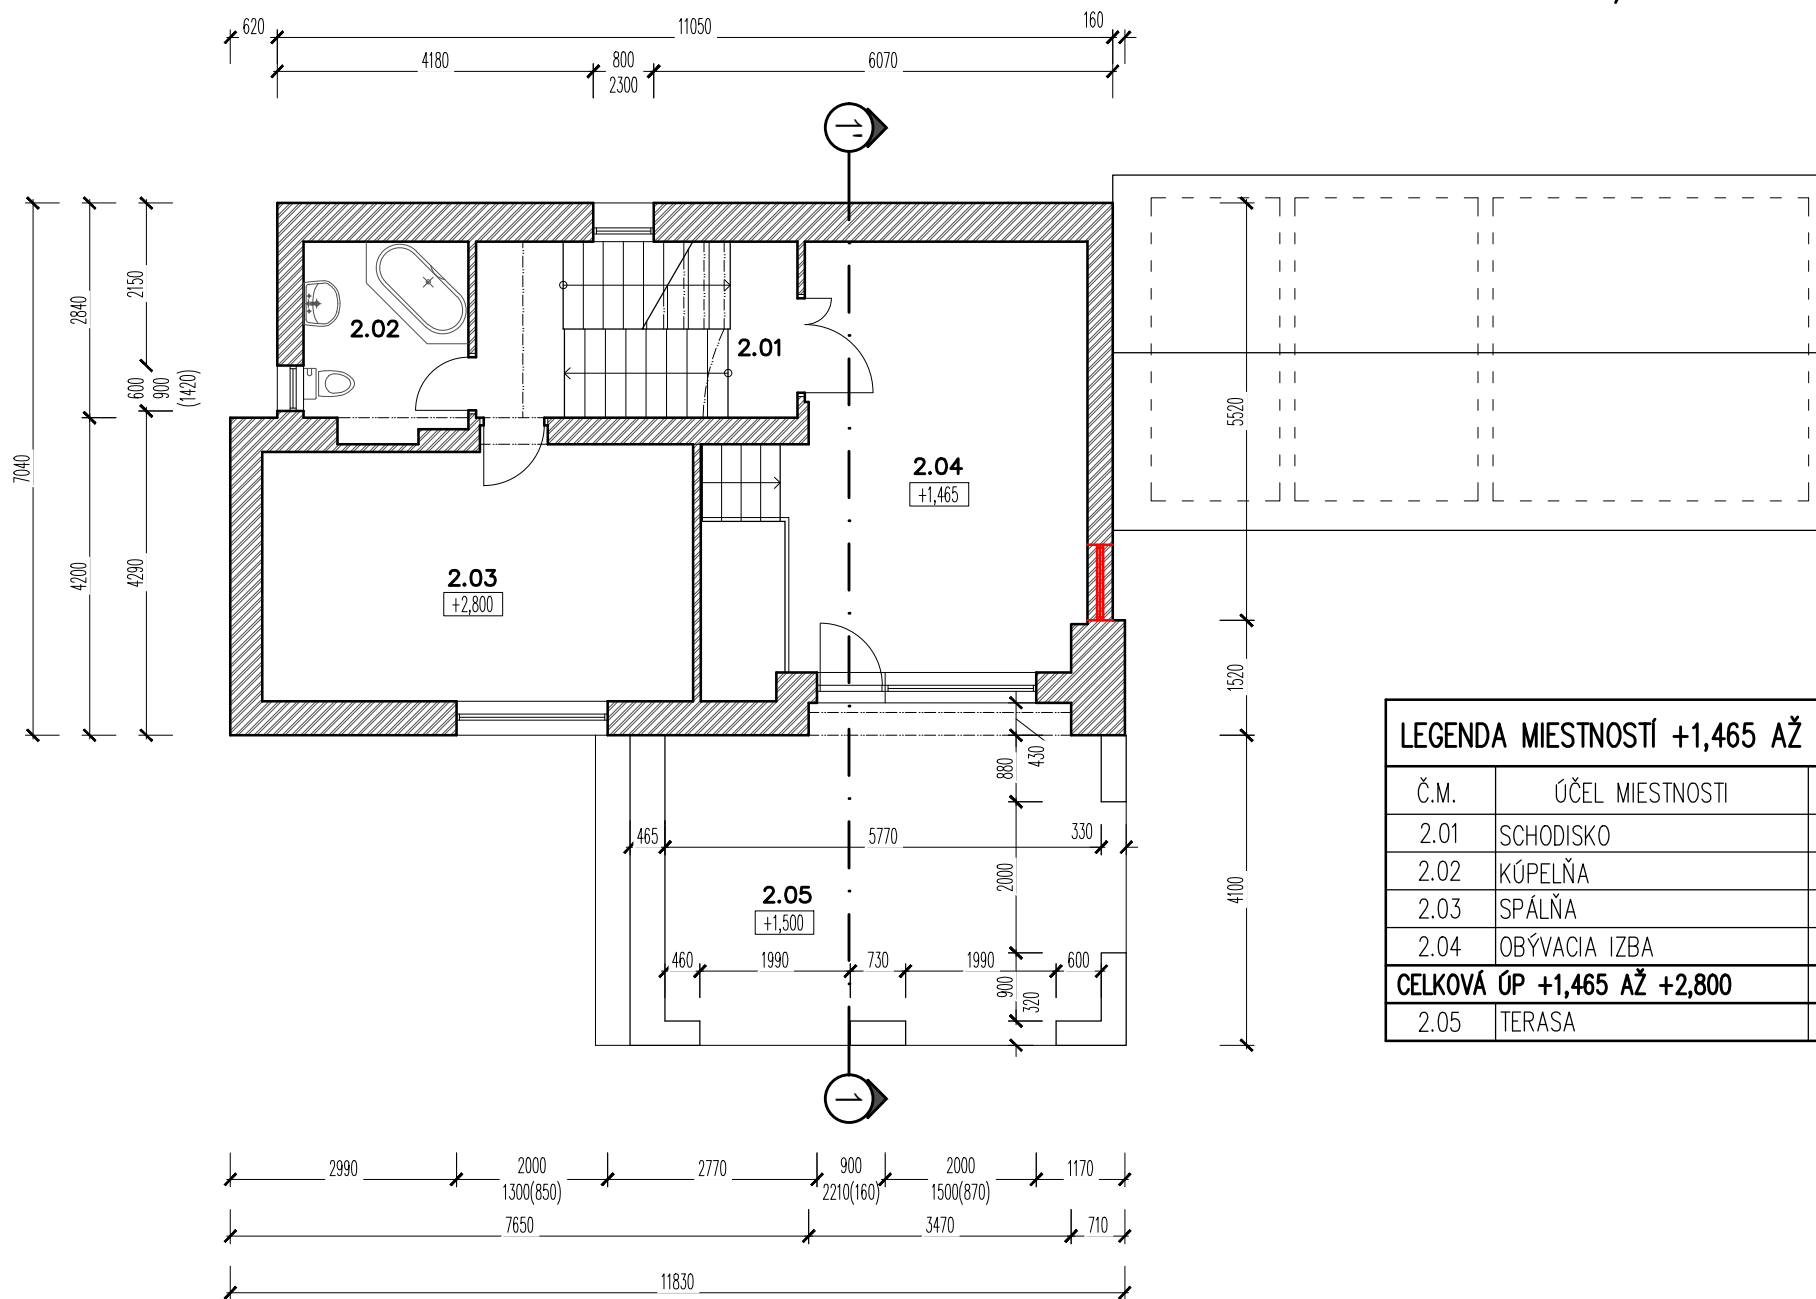



LEGENDA MIESTNOSTÍ +1,465 AŽ +2,800		
Č.M.	ÚČEL MIESTNOSTI	PLOCHA
2.01	SCHODISKO	9,90
2.02	KÚPEĽŇA	5,55
2.03	SPÁĽŇA	19,09
2.04	OBÝVACIA IZBA	21,99
CELKOVÁ ÚP +1,465 AŽ +2,800		56,53
2.05	TERASA	25,24

RODINNÝ DOM LUBOŠ KALNÝ – ZAMERANIE SKUTKOVÉHO STAVU 01/2021 – M1/100

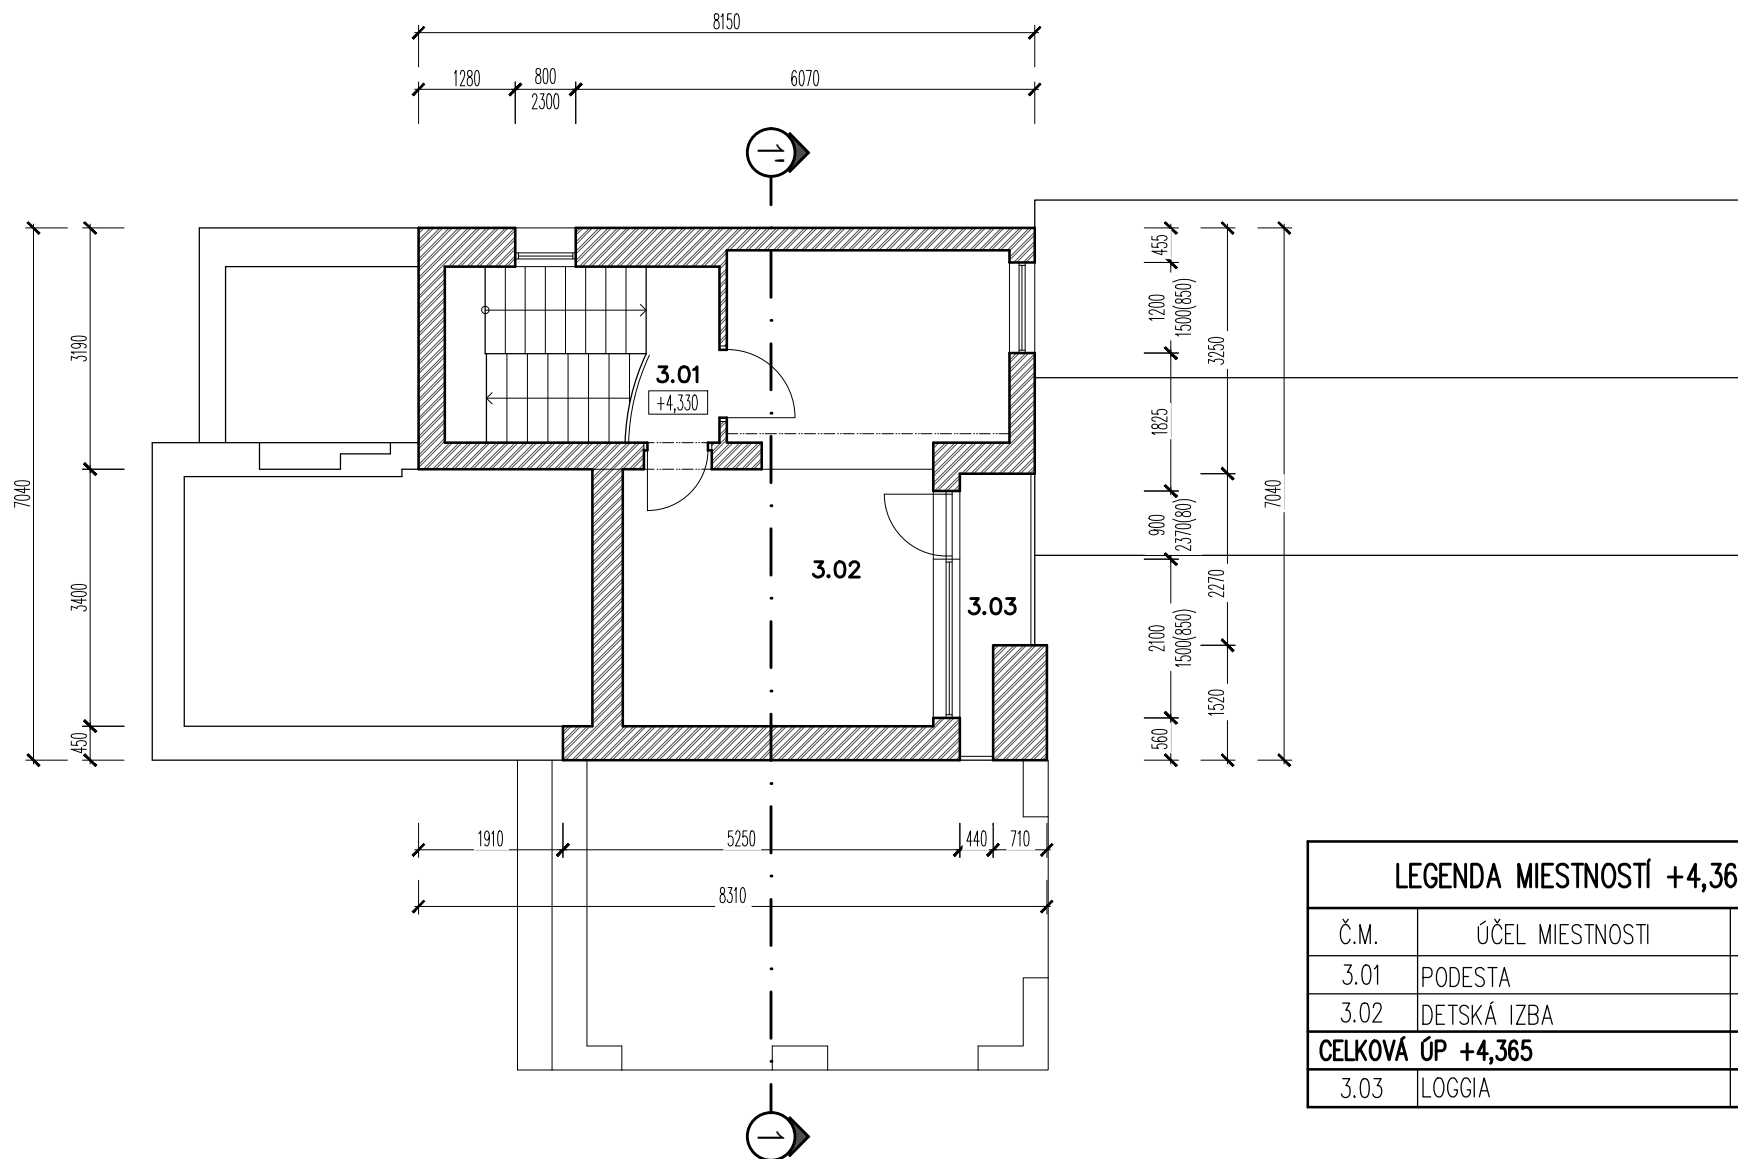


LEGENDA MIESTNOSTÍ +4,365		
Č.M.	ÚČEL MIESTNOSTI	PLOCHA
3.01	PODESTA	2,48
3.02	DETSKÁ IZBA	24,27
CELKOVÁ ÚP +4,365		26,75
3.03	LOGGIA	2,91

RODINNÝ DOM LUBOŠ KALNÝ – ZAMERANIE SKUTKOVÉHO STAVU 01/2021 – M1/100

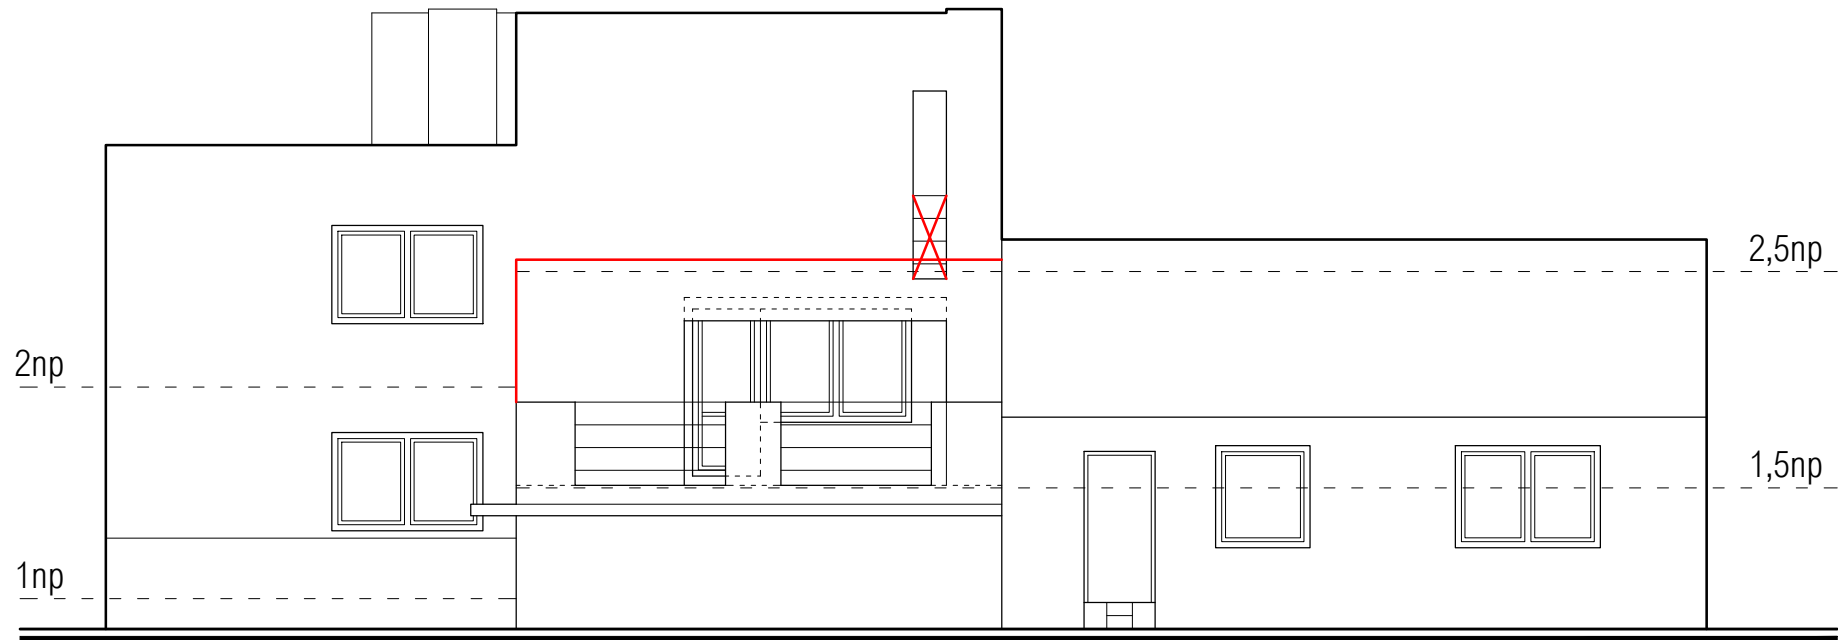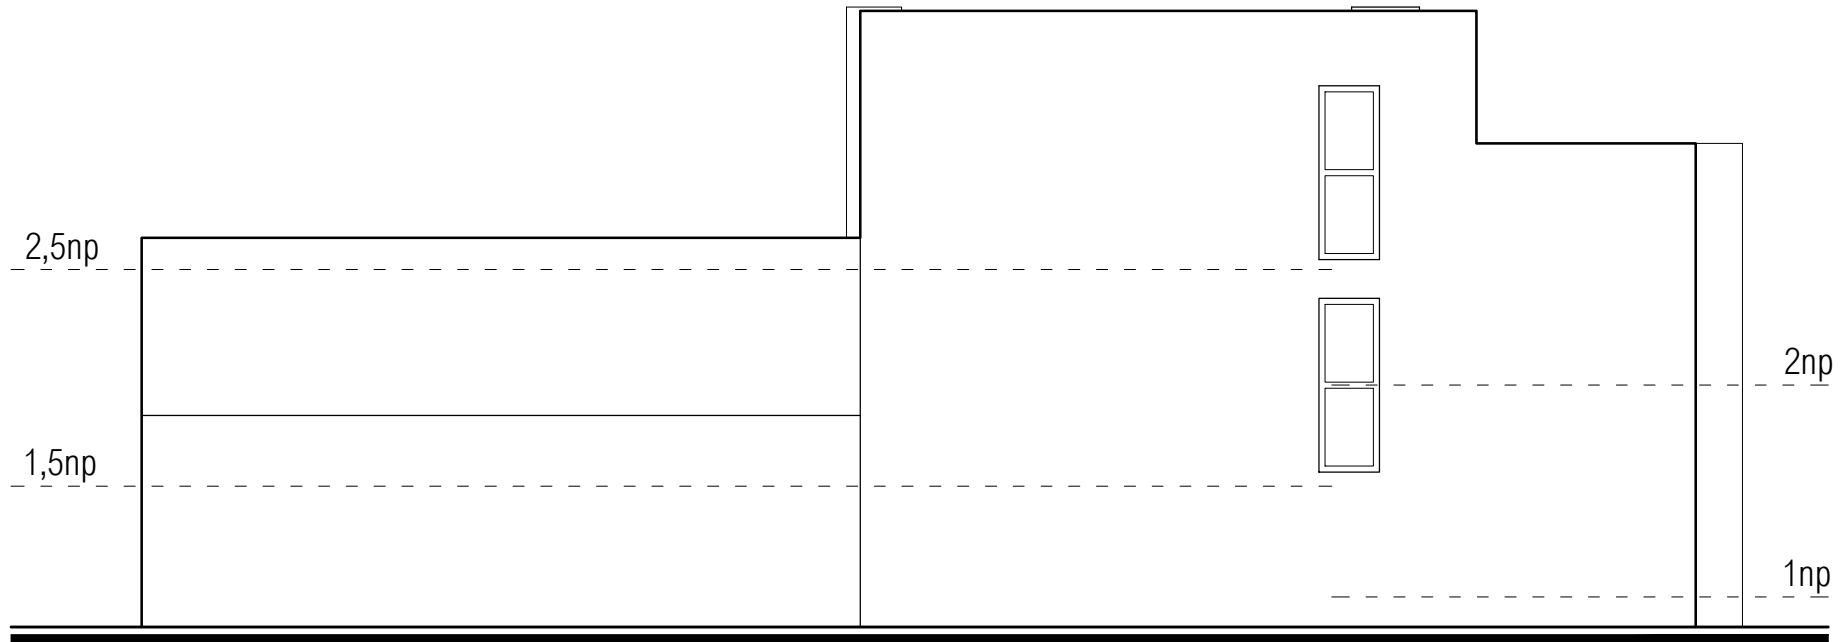

RODINNÝ DOM LUBOŠ KALNÝ – ZAMERANIE SKUTKOVÉHO STAVU 01/2021 – M1/100

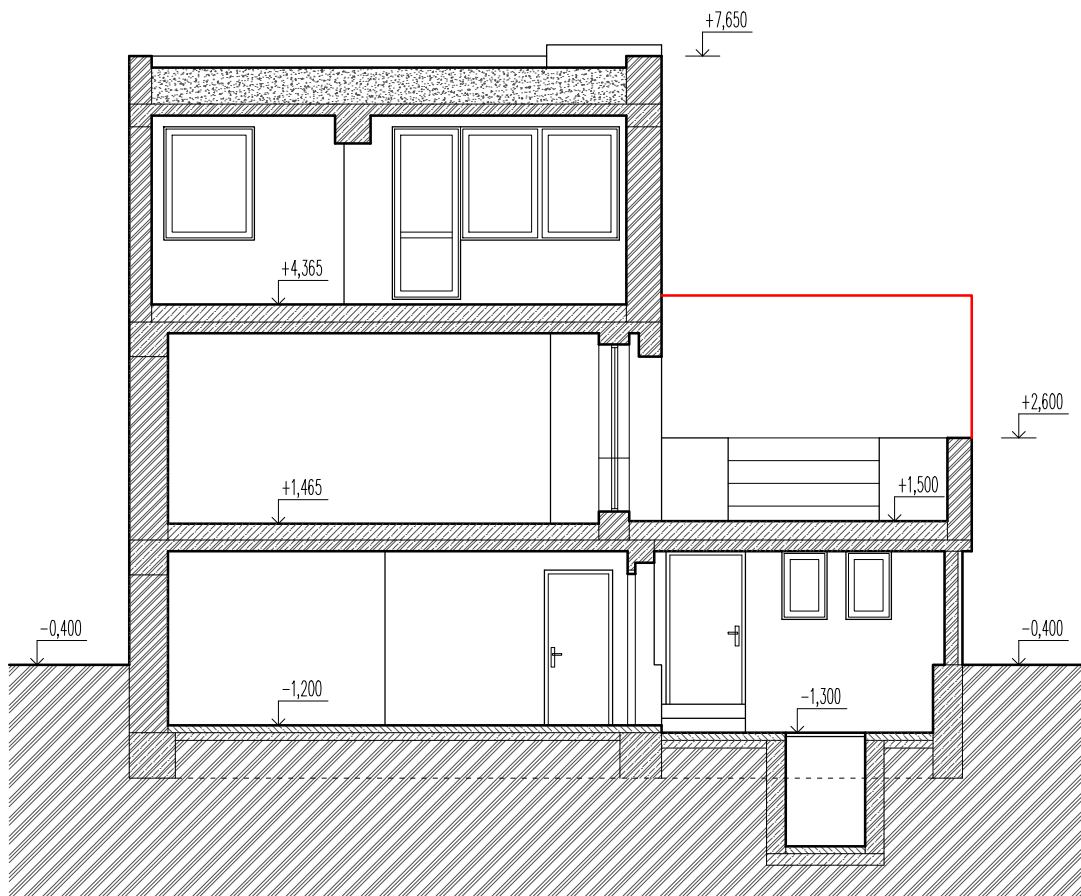

REZ 1-1', POHLAD SZ, JV

