


POHLED JIHOZÁPADNÍ

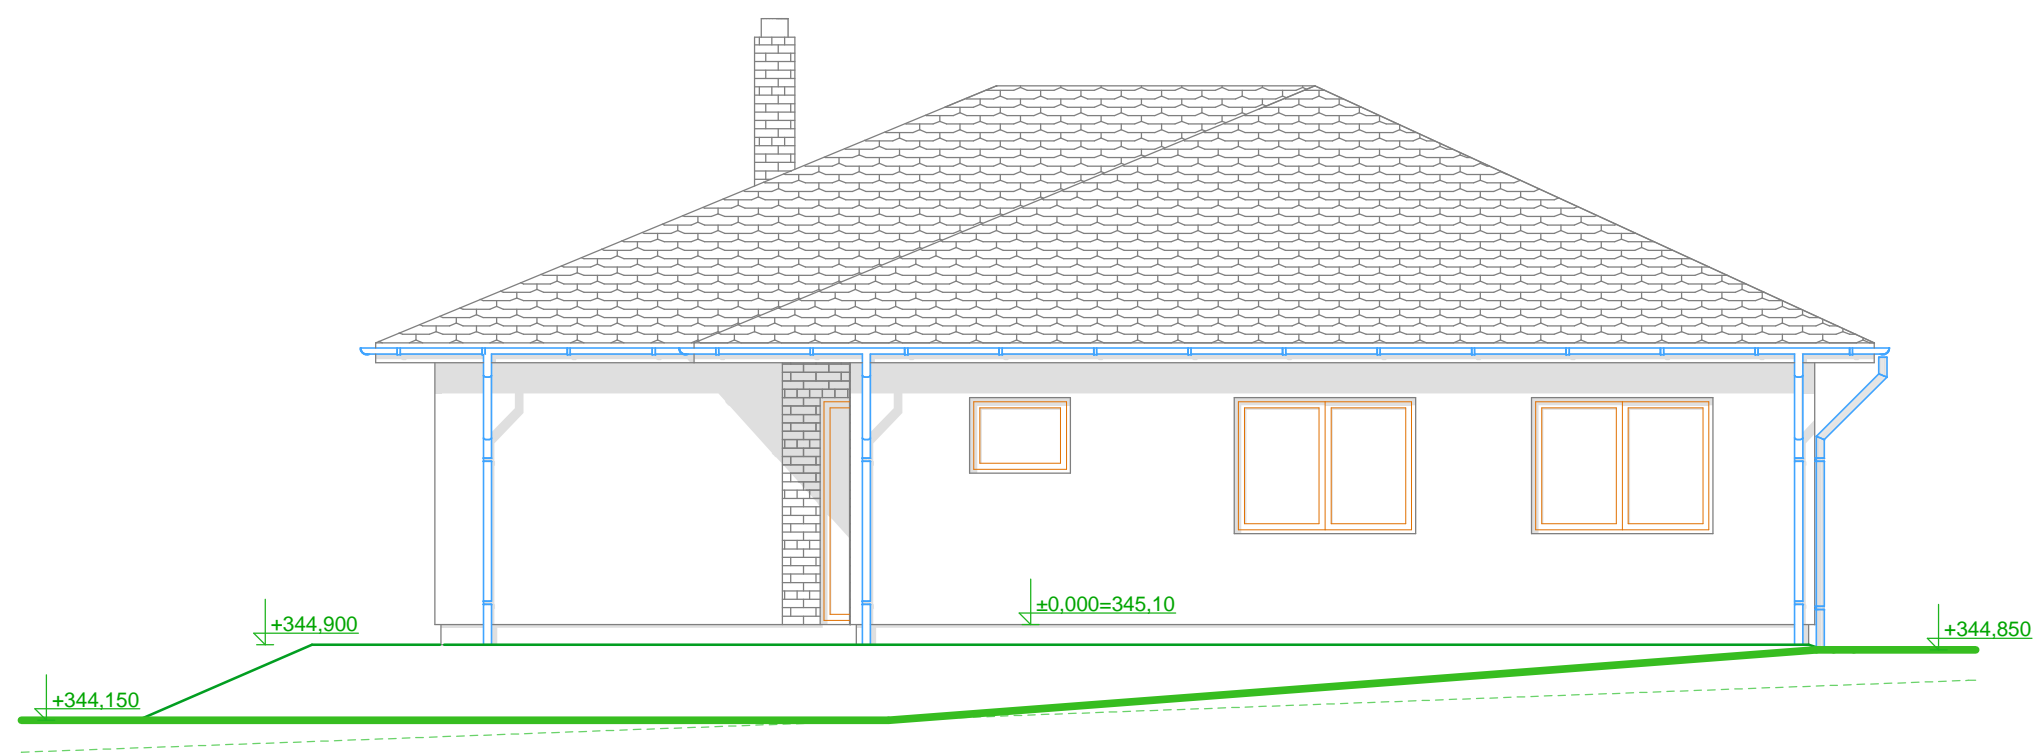

POHLED JIHOVÝCHODNÍ

RODINNÝ DŮM na parc.č.1275/55, k.ú. Město Touškov

Stavebník: Manželé Dvořákoví, Terezie Brzkové 19, 318 00 Plzeň

Projektant: Ing. Miloslav Uič, Sporná 21, 326 00 Plzeň

D.1.1.B8) POHLEDY JV a JZ M 1:75