
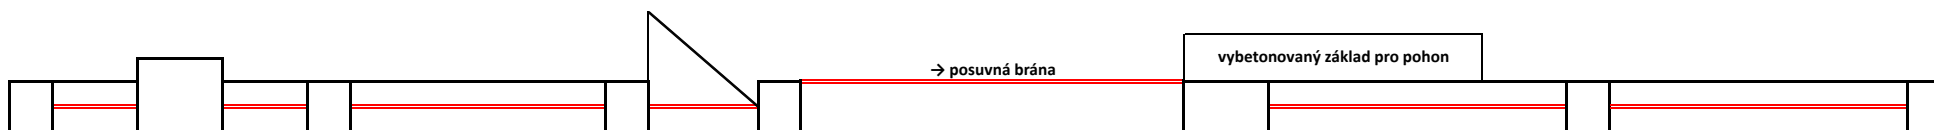


## Návrh oplocení RD Štramberk, Bařiny

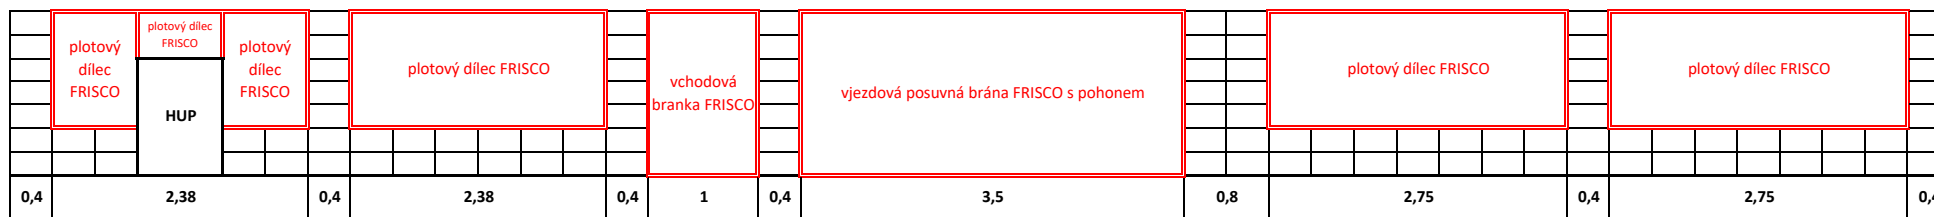

### Poznámky:

výška sloupku (plotu) je 1,4 m - tzn. 7 tvárnic + stříška 5 cm = celková výška sloupku 145 cm  
 výška podezdívky je 0,4 m - tzn. 2 tvárnice + stříška 5 cm = celková výška podezdívky 45 cm  
 posuvná brána - 1 kus - rozměry šířka 3,5 m, výška 1,4 m  
 branka - 1 kus - rozměry šířka 1 m, výška 1,4 m  
 plotové dílce - 2 kusy - šířka 2,72 m, výška 1,0 m  
 plotové dílce - 2 kusy - šířka 2,35 m, výška 1,0 m (1 kus upraven kolem HUP)

**DITON okrasné tvárnice bez fazety**, barva červená, štípaná oboustranná B, rozměr 39 × 20 × 19 cm, zdění beze spáry  
**DITON stříška štípaná** na podezdívky i na sloupky (průběžná štípaná 30), barva červená, lepené flexibilním lepidlem na terče