




**ŘEZ BB'**  
NOVÝ STAV M 1:50

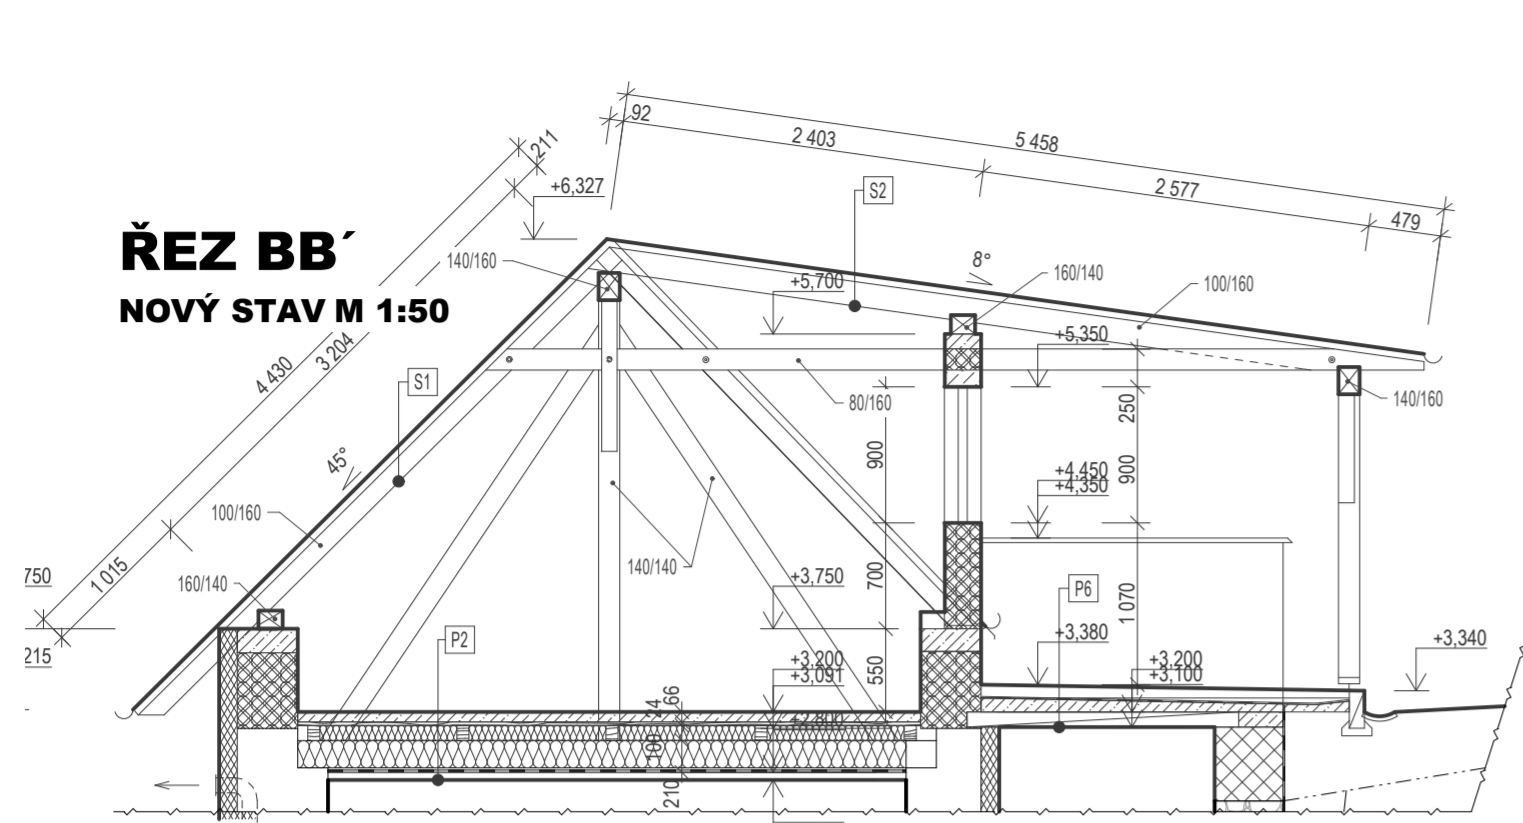

**ŘEZ AA'**  
NOVÝ STAV M 1:50

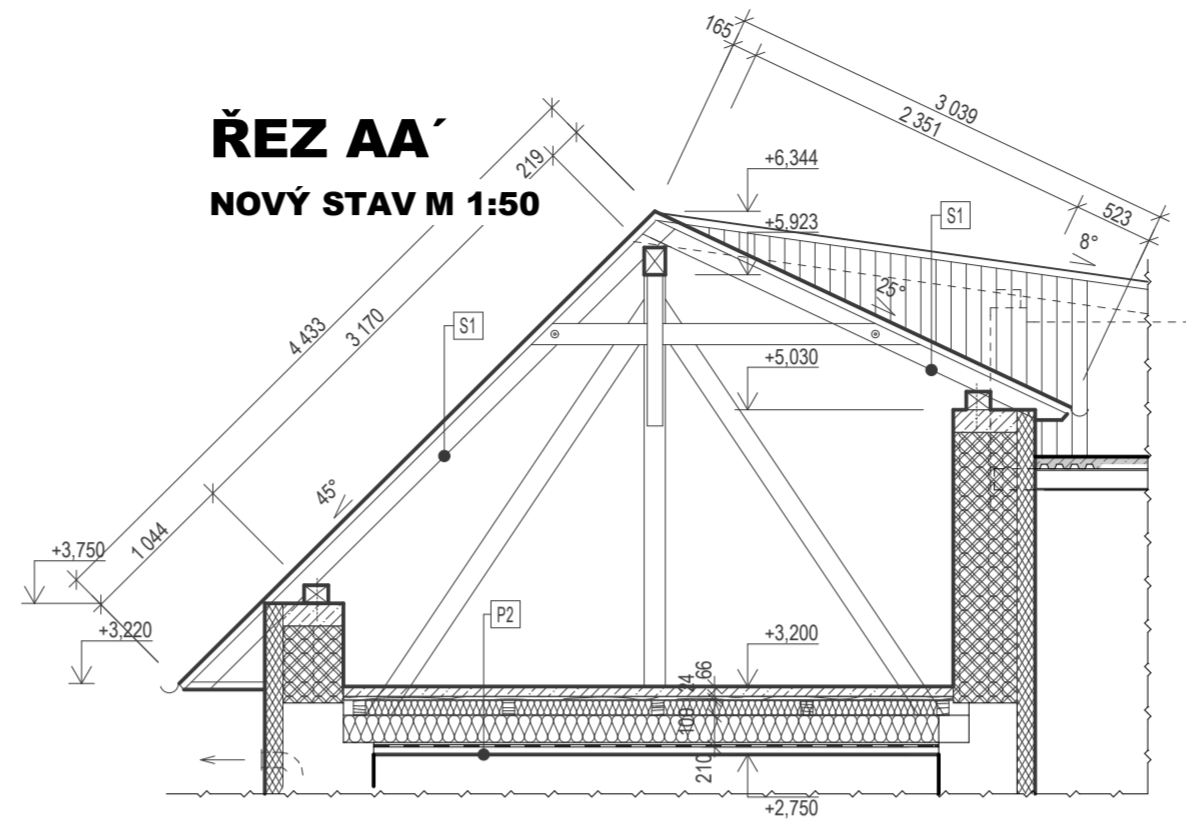

**PŮDORYS KROVU**  
M 1:50

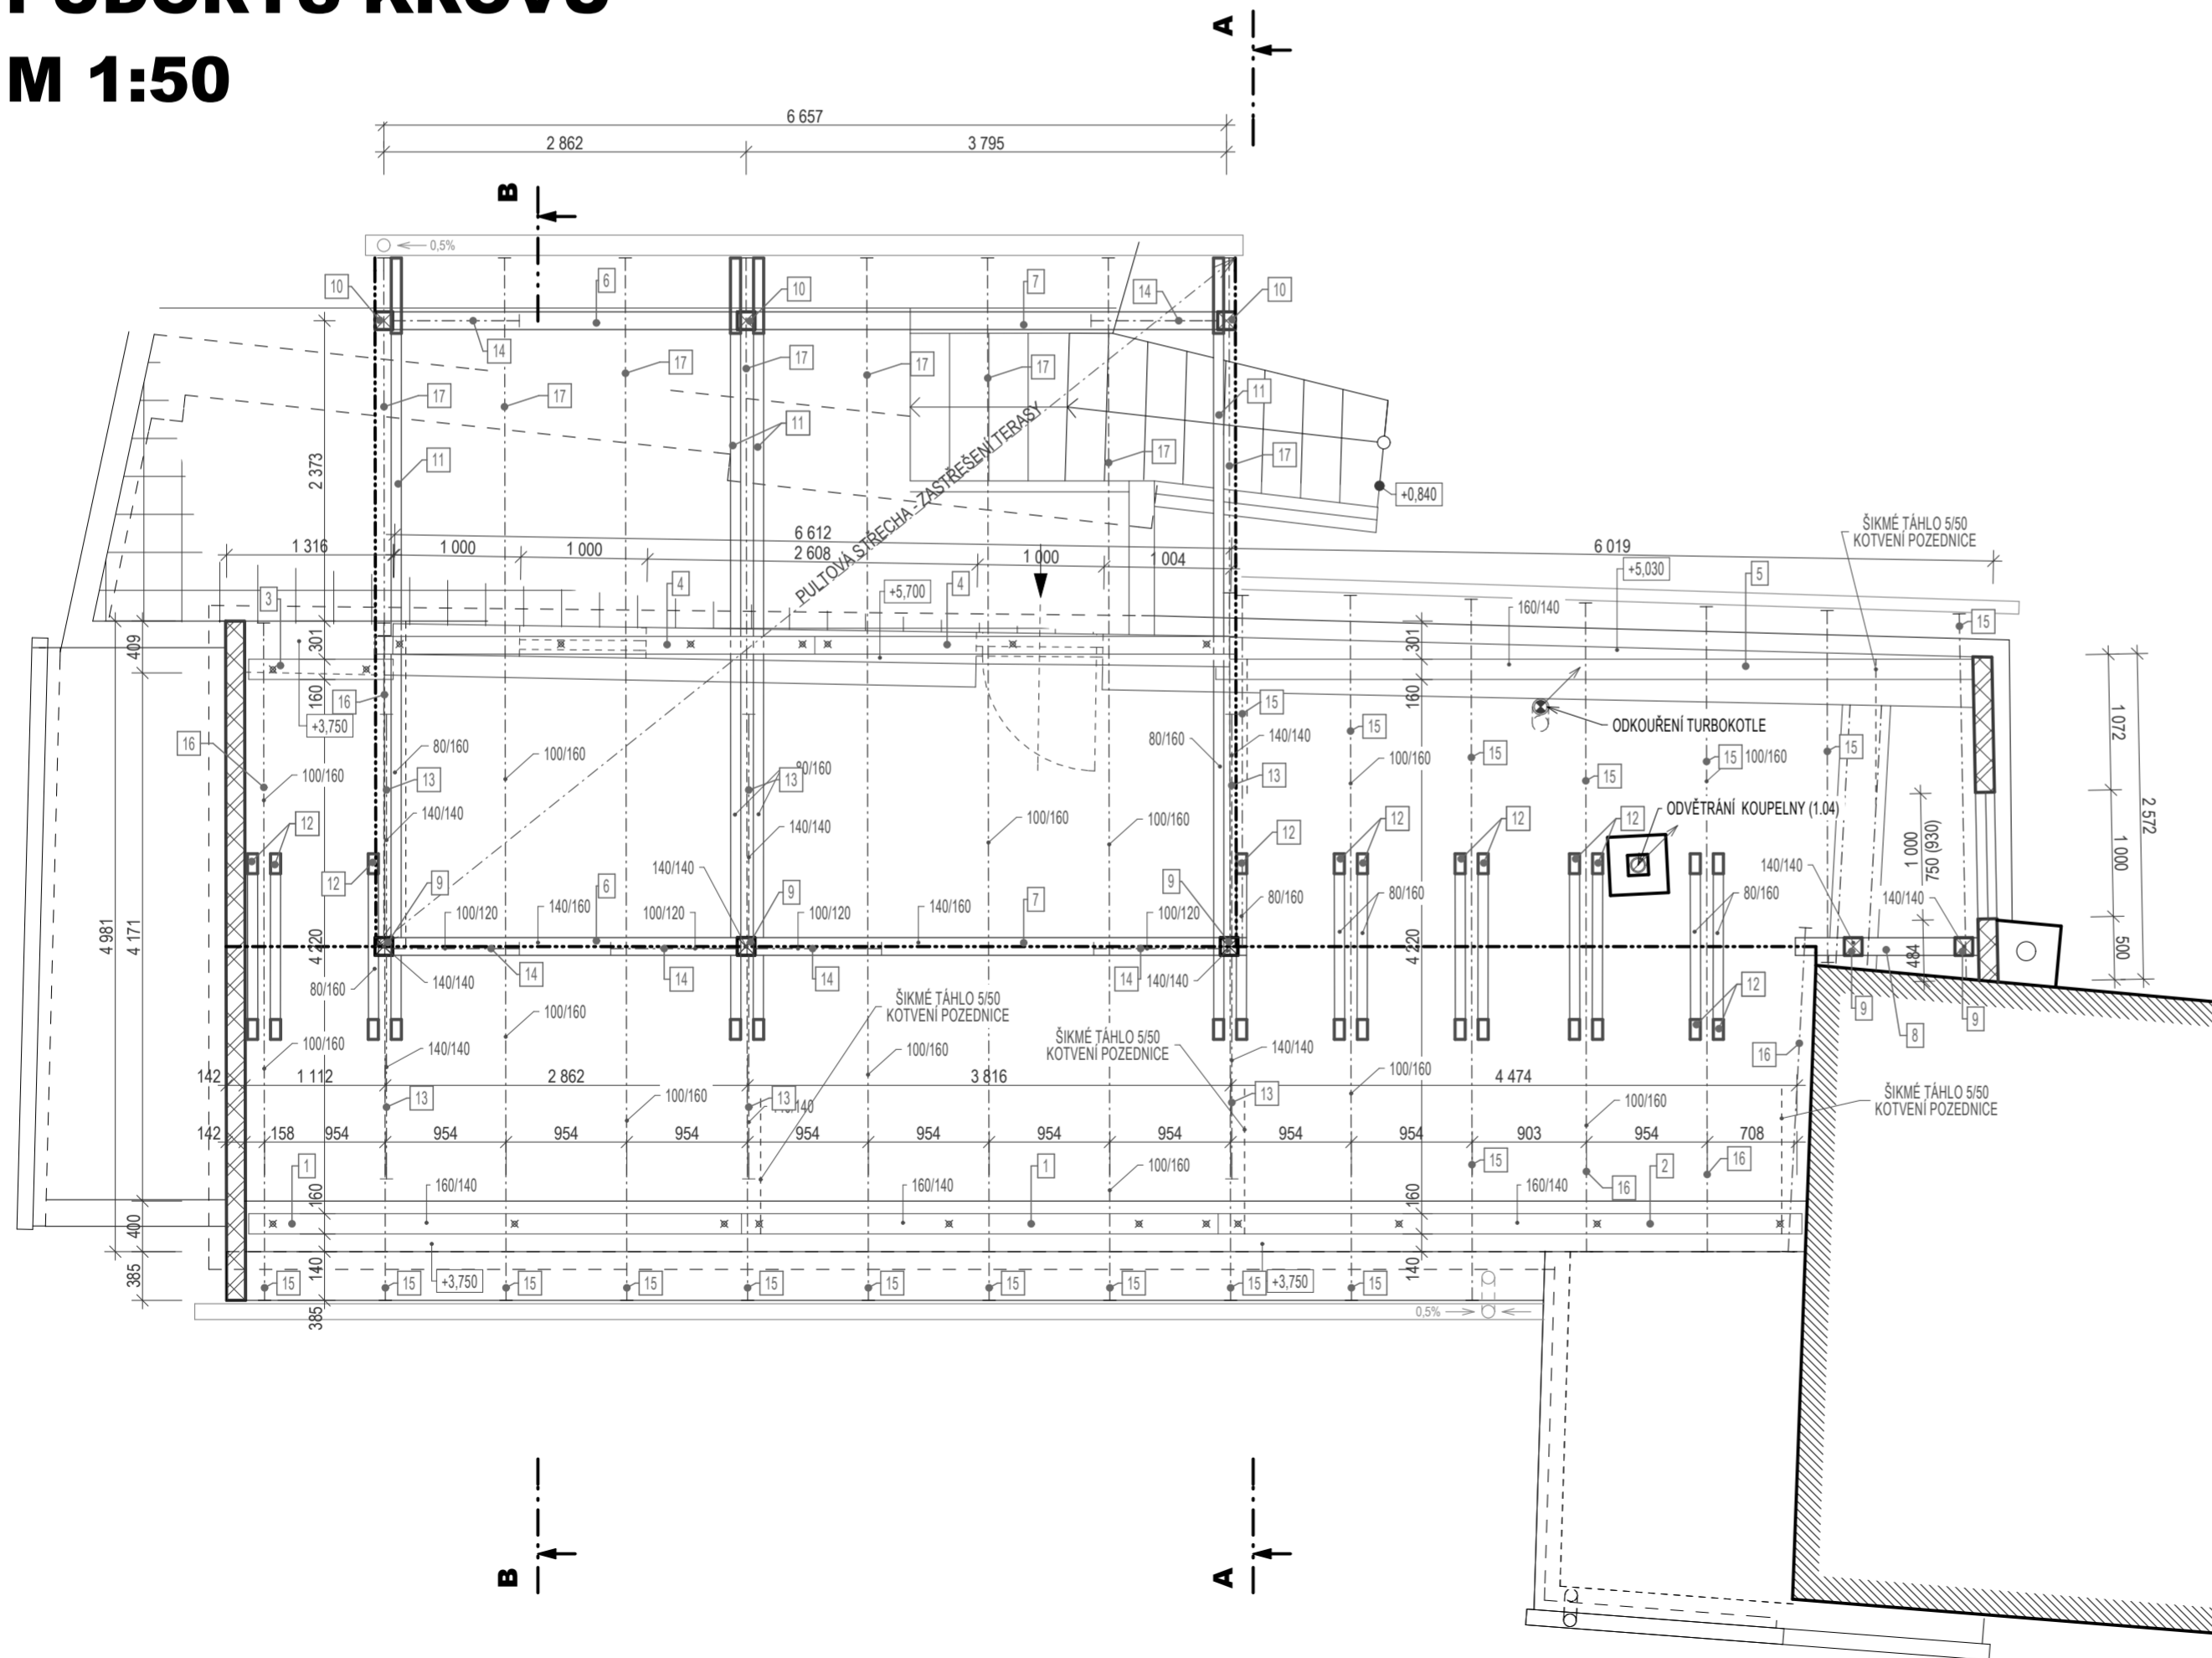

VÝPIS PRVKŮ KROVŮ - HOLUBICE 89									
p.č.	popis položky	šířka (m)	výška (m)	délka (m)	MJ	množství	objem (m3)	plocha (m2)	poznámka
<b>PRVKY KROVU HLAVNÍ BUDOVY</b>									
<b>POZEDNICE 160/140</b>									
1		0,16	0,14	4,00	ks	2	0,179	4,890	
2		0,16	0,14	5,00	ks	1	0,112	3,045	
3		0,16	0,14	1,50	ks	1	0,034	0,945	
4		0,16	0,14	3,50	ks	2	0,157	4,290	
5		0,16	0,14	6,00	ks	1	0,134	3,645	
<b>VAZNICE 140/160</b>									
6		0,14	0,16	3,00	ks	2	0,134	3,690	
7		0,14	0,16	4,50	ks	2	0,202	5,490	
8		0,14	0,16	1,50	ks	1	0,034	0,945	
<b>SLOUPKY 140/140</b>									
9		0,14	0,14	3,00	ks	3	0,176	5,158	
10		0,14	0,14	2,50	ks	5	0,245	7,196	
<b>KLEŠTINY 80/180</b>									
11		0,08	0,16	6,50	ks	4	0,333	12,582	
12		0,08	0,16	2,00	ks	12	0,307	11,827	
<b>VZPĚRY 140/140</b>									
13		0,14	0,14	3,50	ks	6	0,412	11,995	
<b>PÁSKY 100/120</b>									
14		0,10	0,12	1,50	ks	6	0,108	4,104	
<b>KROKVE 100/160</b>									
15		0,10	0,16	5,00	ks	18	1,440	47,376	
16		0,10	0,16	4,50	ks	5	0,360	11,860	
17		0,10	0,16	6,00	ks	8	0,768	25,216	
<b>KONTRALATĚ 60/40</b>									
18		0,06	0,04	1,00	mb	200	0,480	40,960	
<b>LATĚ 60/40</b>									
19		0,06	0,04	3,00	ks	18	0,130	10,886	
20		0,06	0,04	4,00	ks	32	0,307	25,754	
21		0,06	0,04	5,00	ks	60	0,720	60,288	
<b>CELKOVÝ OBJEM ŘEZIVA</b>							<b>6,771</b>	<b>M3</b>	
<b>CELKOVÁ PLOCHA ŘEZIVA (pro nátěr Lignofixem)</b>							<b>216,098</b>	<b>M2</b>	
p.č.	popis položky	šířka (m)	PLOCHA (m2)	délka (m)	MJ	množství	objem (m3)	plocha (m2)	
<b>ZÁKLOP Z PRKEN TL.25 MM DL.5,00 M</b>									
22		0,025	16,55	3,00	M3	1	0,414	100,278	
23		0,025	21,5	4,00	M3	1	0,538	173,275	

ZODP.PROJEKTANT ING.PAVEL ZÁVIŠKA	VYPRACOVAL ING.PAVEL ZÁVIŠKA	KONTROLOVAL	<b>ING. PAVEL ZÁVIŠKA</b> ŠUMAVSKÁ 30, 602 00 BRNO PROJEKTOVÁ ČINNOST VE VÝSTAVBĚ IČ: 742 89 977	
MÍSTO STAVBY: HOLUBICE ČP.89 OKR.VYŠKOV 68351, PARC.292 k.ú. HOLUBICE			FORMÁT:	<b>A2</b>
INVESTOR: MANŽELÉ MAREK A MARIE KURZEPOVI			DATUM:	LEDEN 2020
STAVBA: <b>REKONSTRUKCE RD</b> HOLUBICE ČP.89 OKR.VYŠKOV 68351, PARC.292 k.ú. HOLUBICE			STUPEŇ PD:	DUR+DSP
STAVEBNÍ OBJKT: <b>SO-01</b> ČÁST: <b>STAVEBNÍ ČÁST</b>			S.OBJEKT:	<b>SO-01</b>
VÝKRES: <b>VÝKRES KROVU</b>			Č.ZAKÁZKY:	1/2020
			MĚŘÍTKO:	Č. VÝKRESU Č. PARÉ
			<b>1:50, 1:1</b>	<b>D.1.21</b>