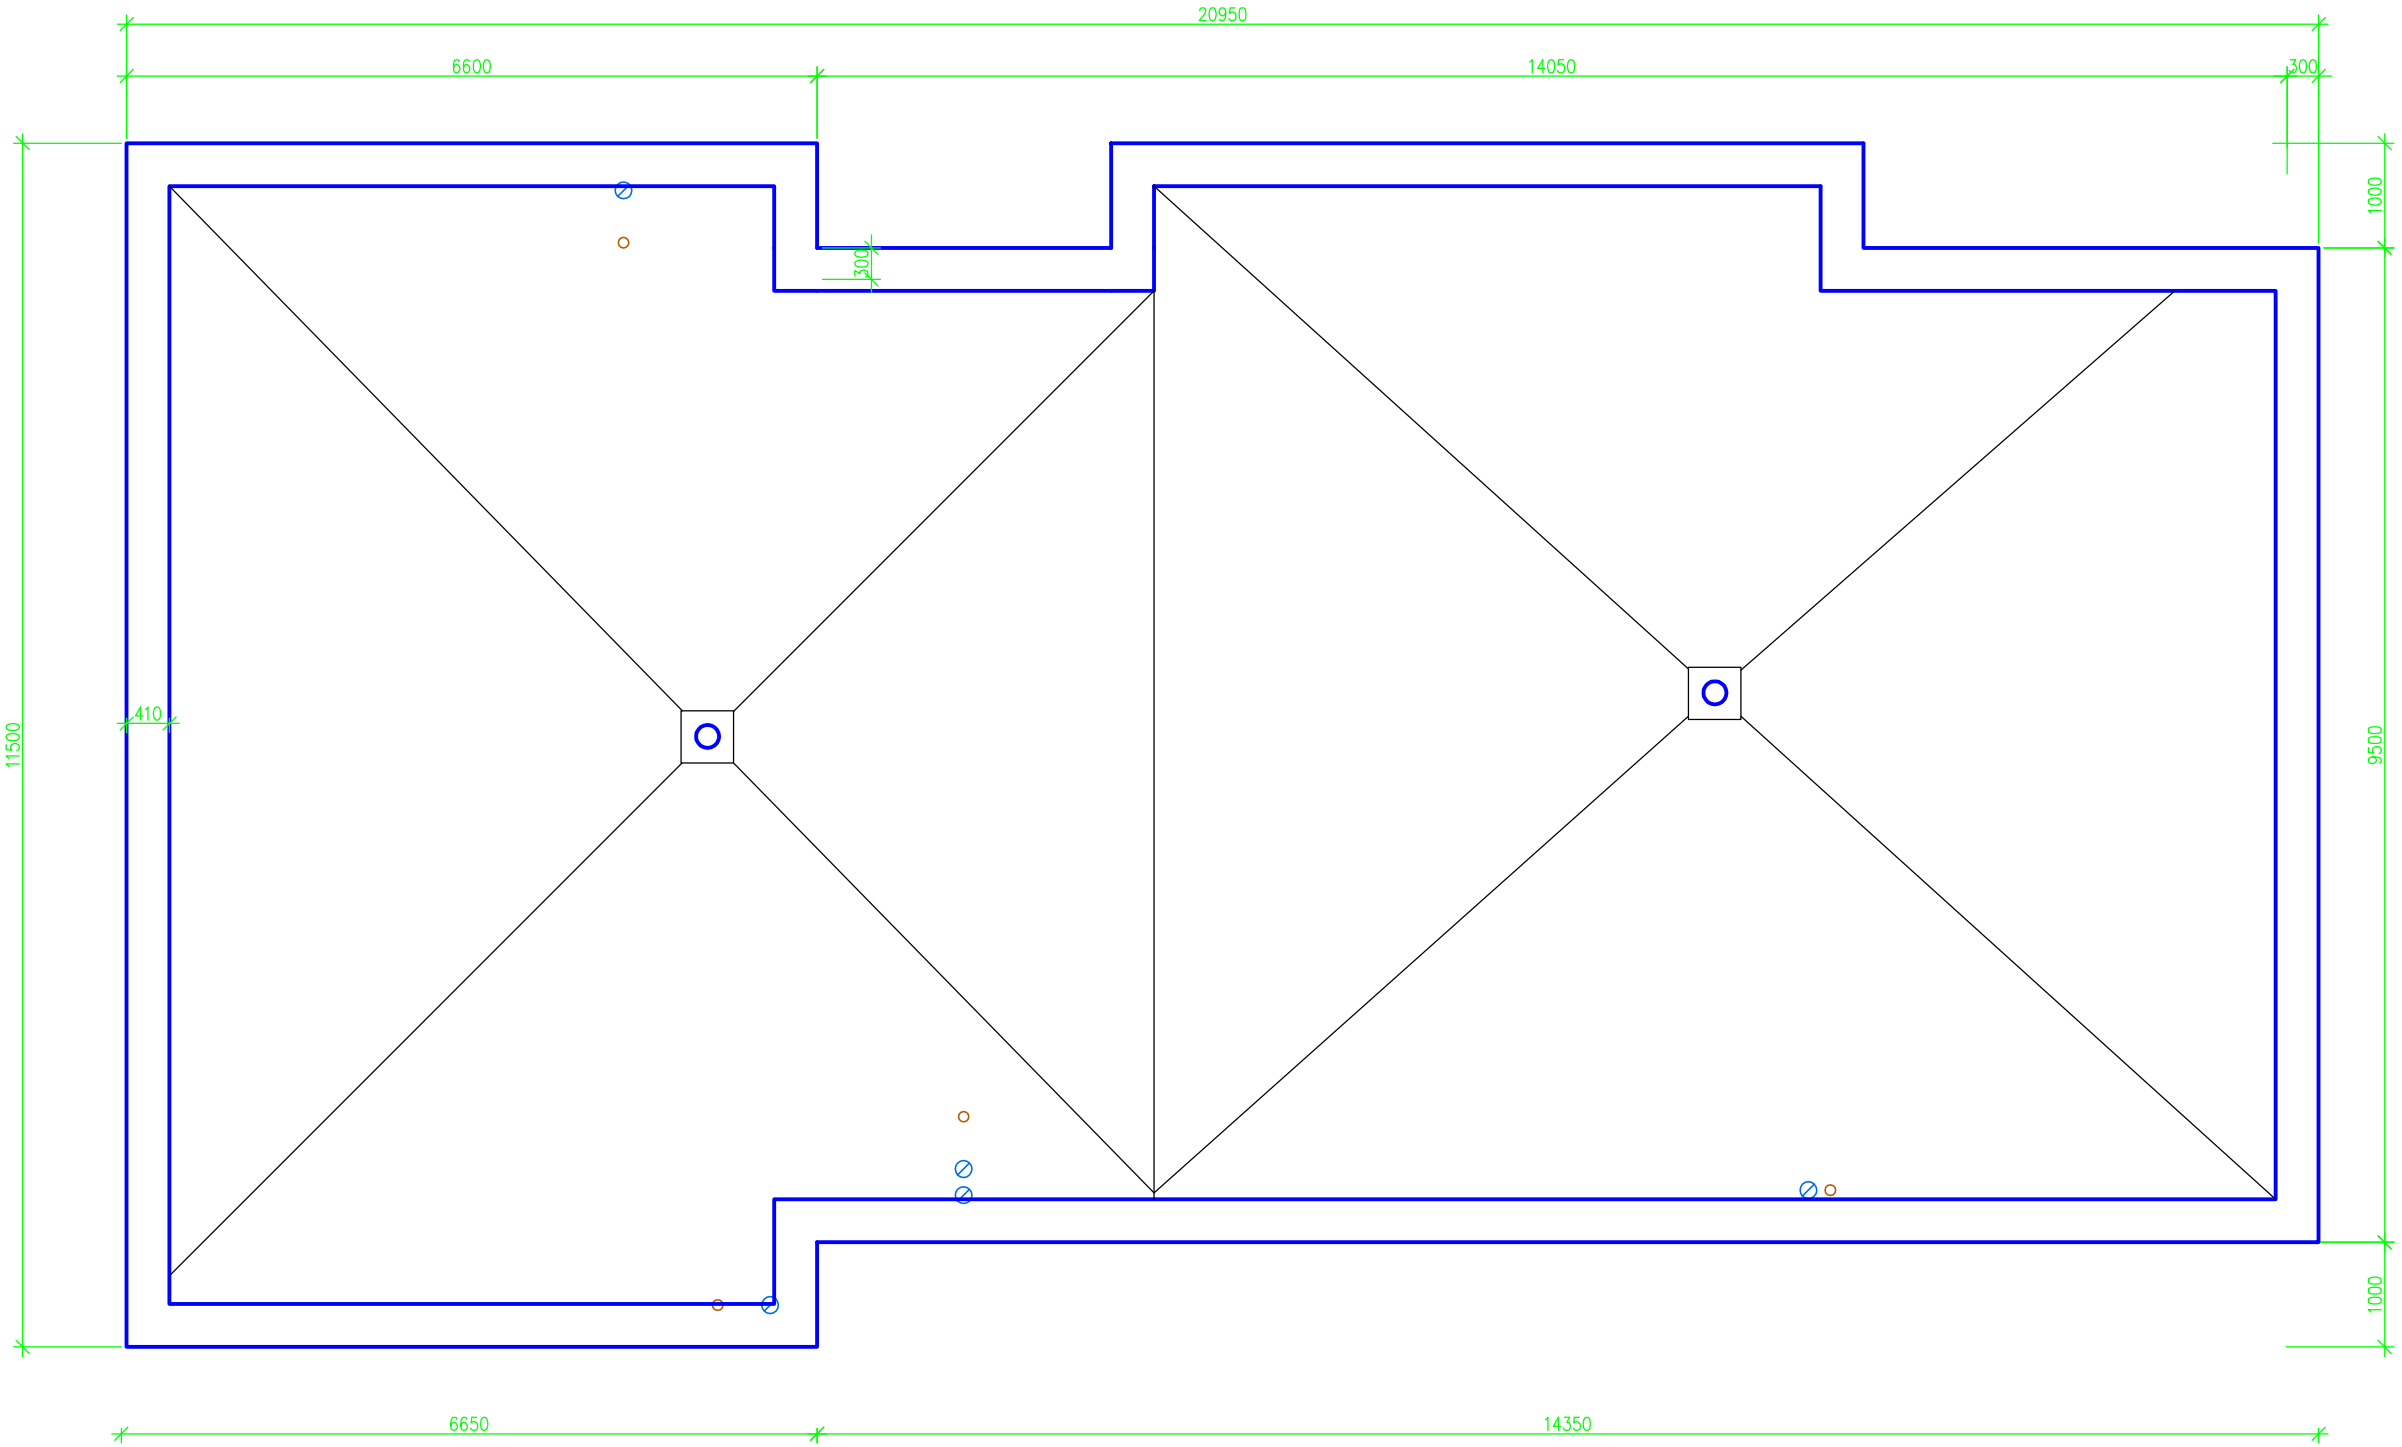

LEGENDA

- NOSNÉ ZDIVO
- INSTALAČNÍ ŠACHTA
- ODVĚTRÁNÍ KANALIZACE
- VYÚSTĚNÍ VZDUCHOTECHNIKY
- KOMÍN

RD SVAT. ČECHA, ZLÍN
ŽB DESKA NAD 2.NP, STŘECHA
M 1:100, 1xA4