




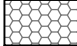



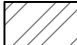
ŘEZ B-B

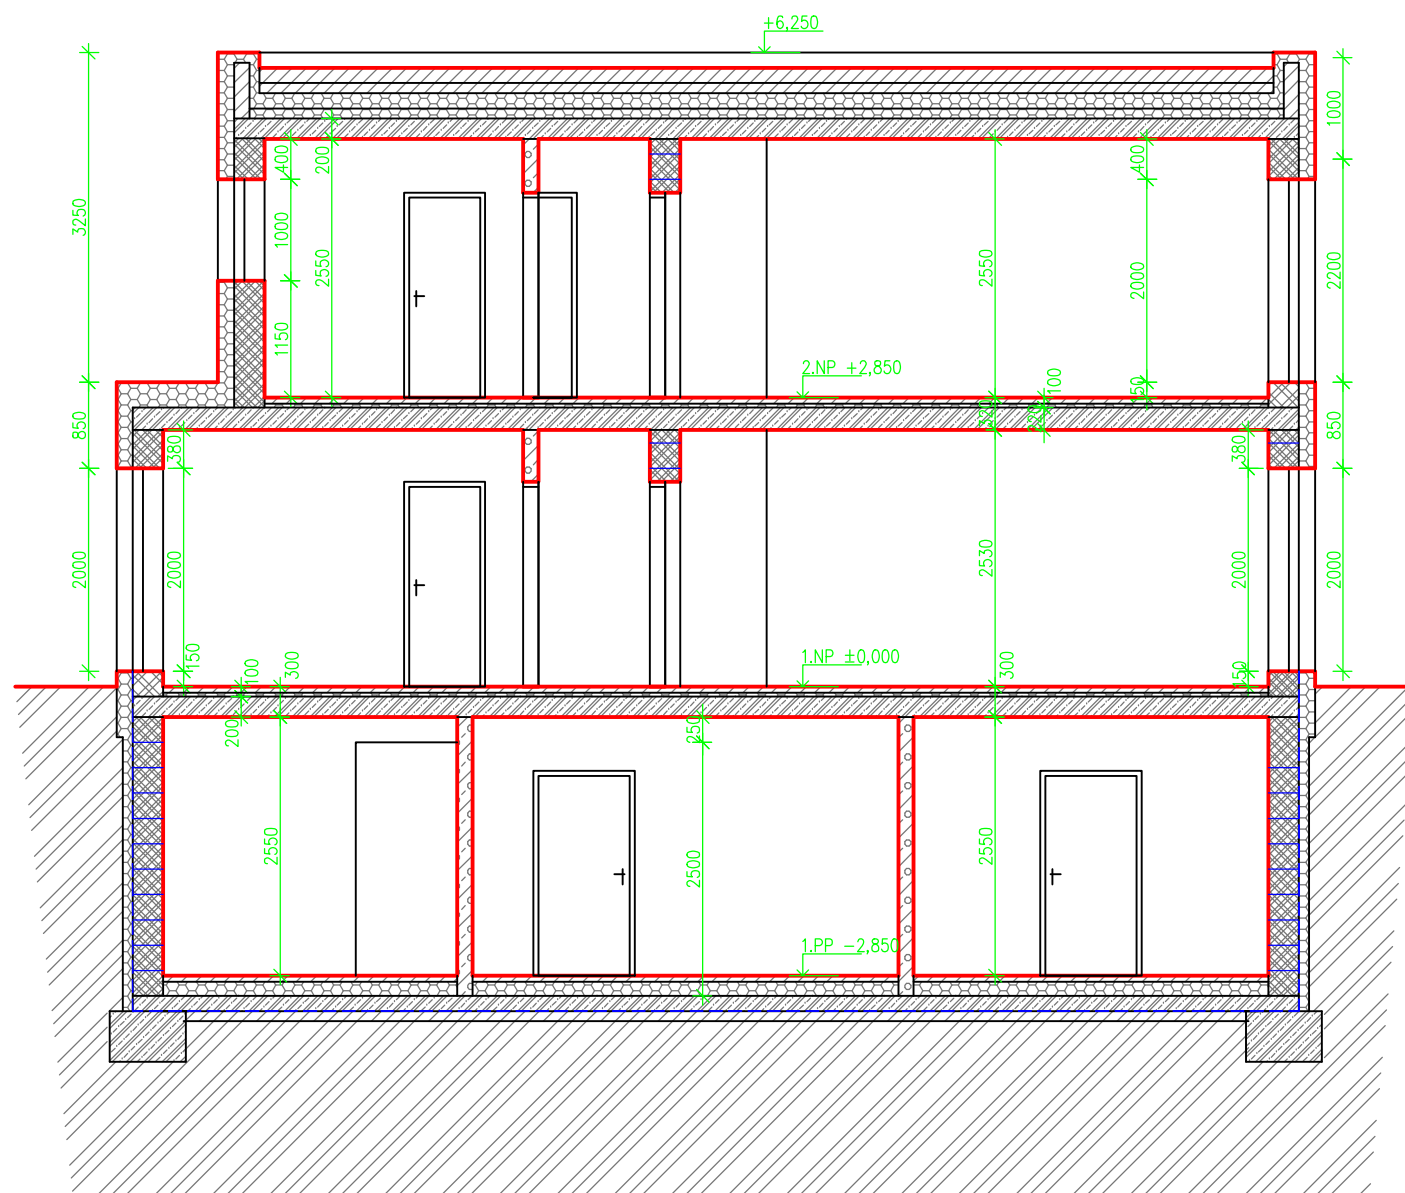

ŘEZ C-C

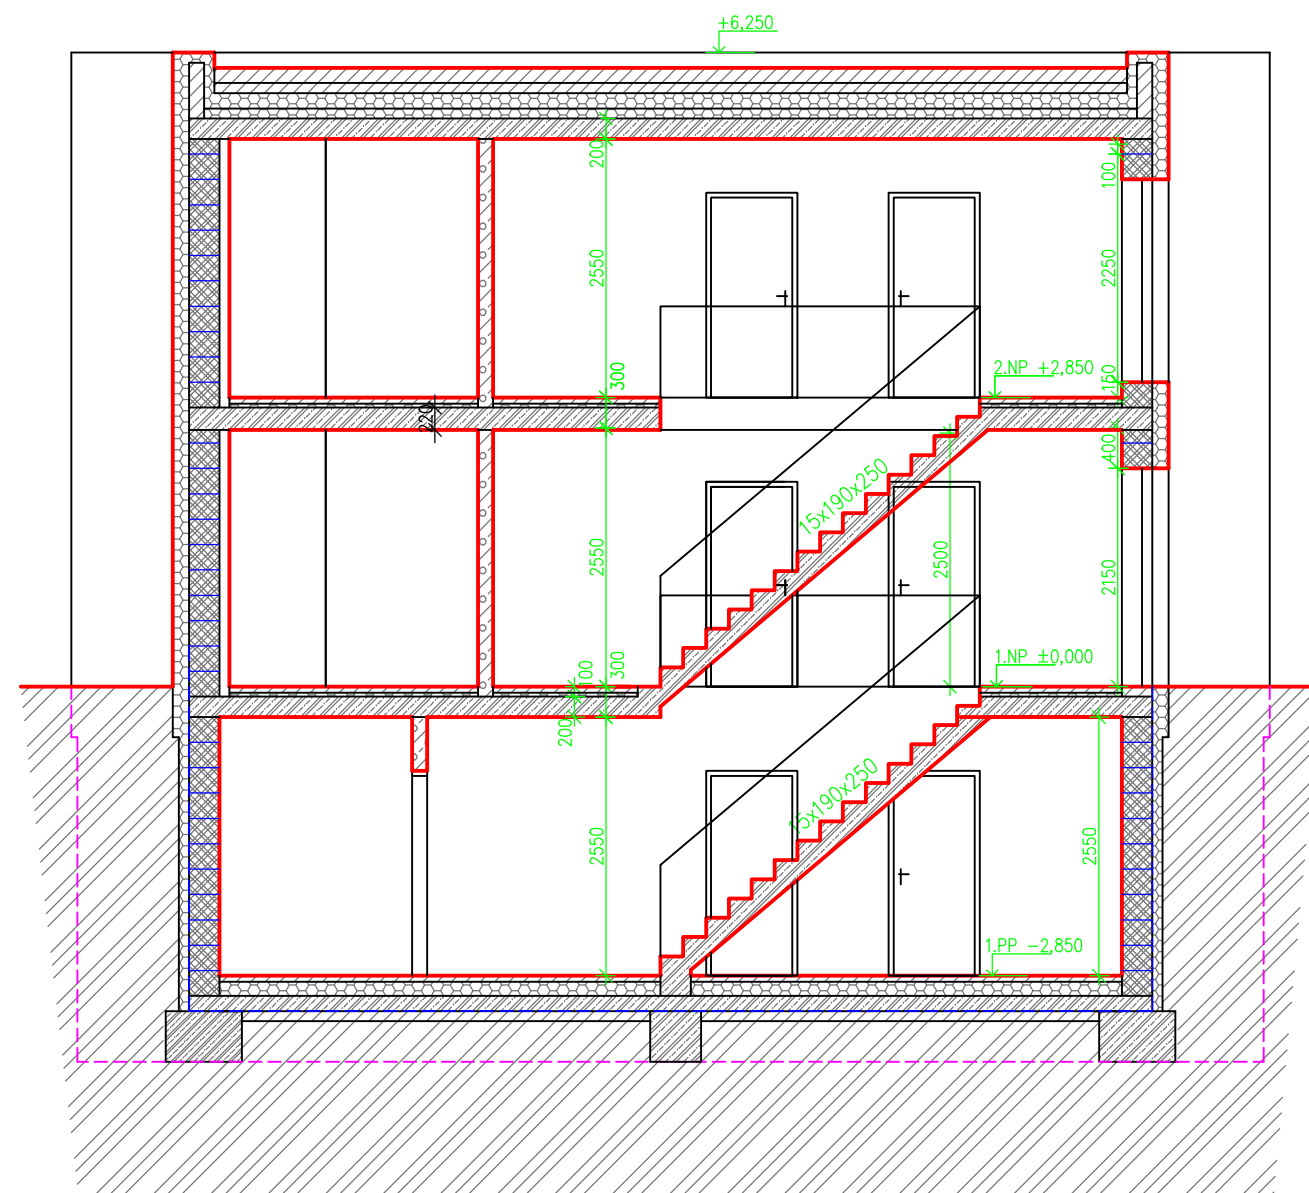

LEGENDA

- | | | | |
|---|------------------------------|---|--------------------|
|  | ŽELEZOBETON |  | TEPELNÁ IZOLACE |
|  | NOSNÉ ZDIVO, TL. 300 MM, P10 |  | OSTATNÍ KONSTRUKCE |
|  | SDK PŘÍČKY |  | ZEMINA |

15.06.2021
 RD SVAT. ČECHA, ZLÍN
 ŘEZ B-B, C-C
 M 1:100, 1x A4