


POZNÁMKA

- Ⓡ₁ - STREŠNÝ ŽĽAB Z POPLASTOVANÉHO PLECHU, PRIEZERU ϕ 150mm
- Ⓡ₂ - ZVOD Z POPLASTOVANÉHO PLECHU, PRIEZERU ϕ 110mm
- Ⓢ - STREŠNÁ KRYTINA BETÓNOVÁ -matná terakota
- Ⓞ₁ - POVRCHOVÁ ÚPRAVA OBVODOVEJ STENY-
HLADKÁ OMIETKA bielej farby
- Ⓞ₂ - POVRCHOVÁ ÚPRAVA SOKLA A ČASTÍ FASÁDY
TEHLOVÝ OBKLAD (KLINKER)
- ⓄK - OTVOROVÁ KONŠTRUKCIA - PLASTOVÉ OKNO
- Ⓞ - OTVOROVÁ KONŠTRUKCIA - EXTERIÉROVÉ PLASTOVÉ DVERE
- ⓀL - KLAMPIARSKÉ PRVKY Z POPLASTOVANÉHO PLECHU
- Ⓚ - KERAMICKÝ KOMÍNOVÝ SYSTÉM SCHIEDEL

POHĽAD SEVEROVÝCHODNÝ

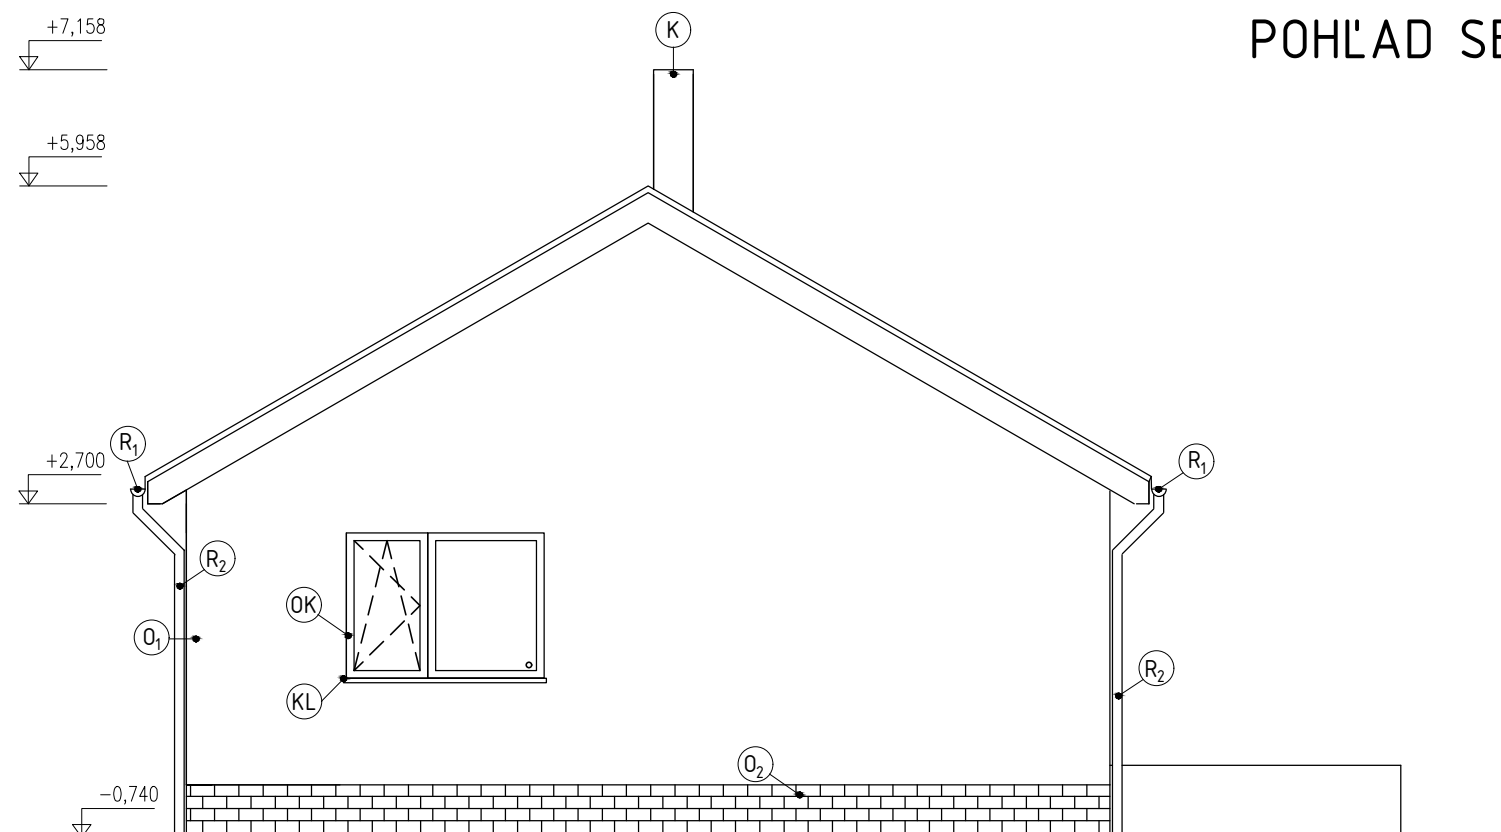

POHĽAD SEVEROZÁPADNÝ

UPOZORNENIE :

Táto dokumentácia je určená iba na získanie územného rozhodnutia. V prípade použitia tejto dokumentácie na realizáciu stavby, projektant nezodpovedá za vzniknuté škody, prípadne ohrozenie zdravia a života pracovníkov na stavbe. Tento výkres je originál a je chránený podľa § 21, ods. d.) zákona č. 383/1997 Z.z. - zmeny diela a každé použitie diela je podmienené udelením súhlasu autora. Dodávateľ stavby je povinný realizovať práce podľa platných stn, technologických, bezpečnostných a výrobných postupov s dodržaním STN 730424 - "Prístupné rozmerové odchýlky"

Hlavný projektant	Vypracoval	Ing. arch. Lenka Krajňáková Ľanová 15, 900 31 Stupava tel.: 0911 703 496 e-mail: lenka.krajnakova@gmail.com	
Ing.arch. L. Krajňáková	Ing.arch. L. Krajňáková		
Investor :	Andrej Šnajder a Mgr. Zuzana Šnjader-Bartková, Bagarova 32, 841 01 Bratislava	Dátum :	08/2022
Názov akcie :	REKONŠTRUKCIA RODINNÉHO DOMU BRIGÁDNICKÁ 32, 949 05 Nitra-Horné Krškany	Stupeň :	PD PRE SP
Profesia :	ARCHITEKTÚRA	Zákazka :	
Obsah výkresu :	POHĽADY SV, SZ	Formáty :	2xA4
		Mierka :	1:75
		Číslo výkresu:	11