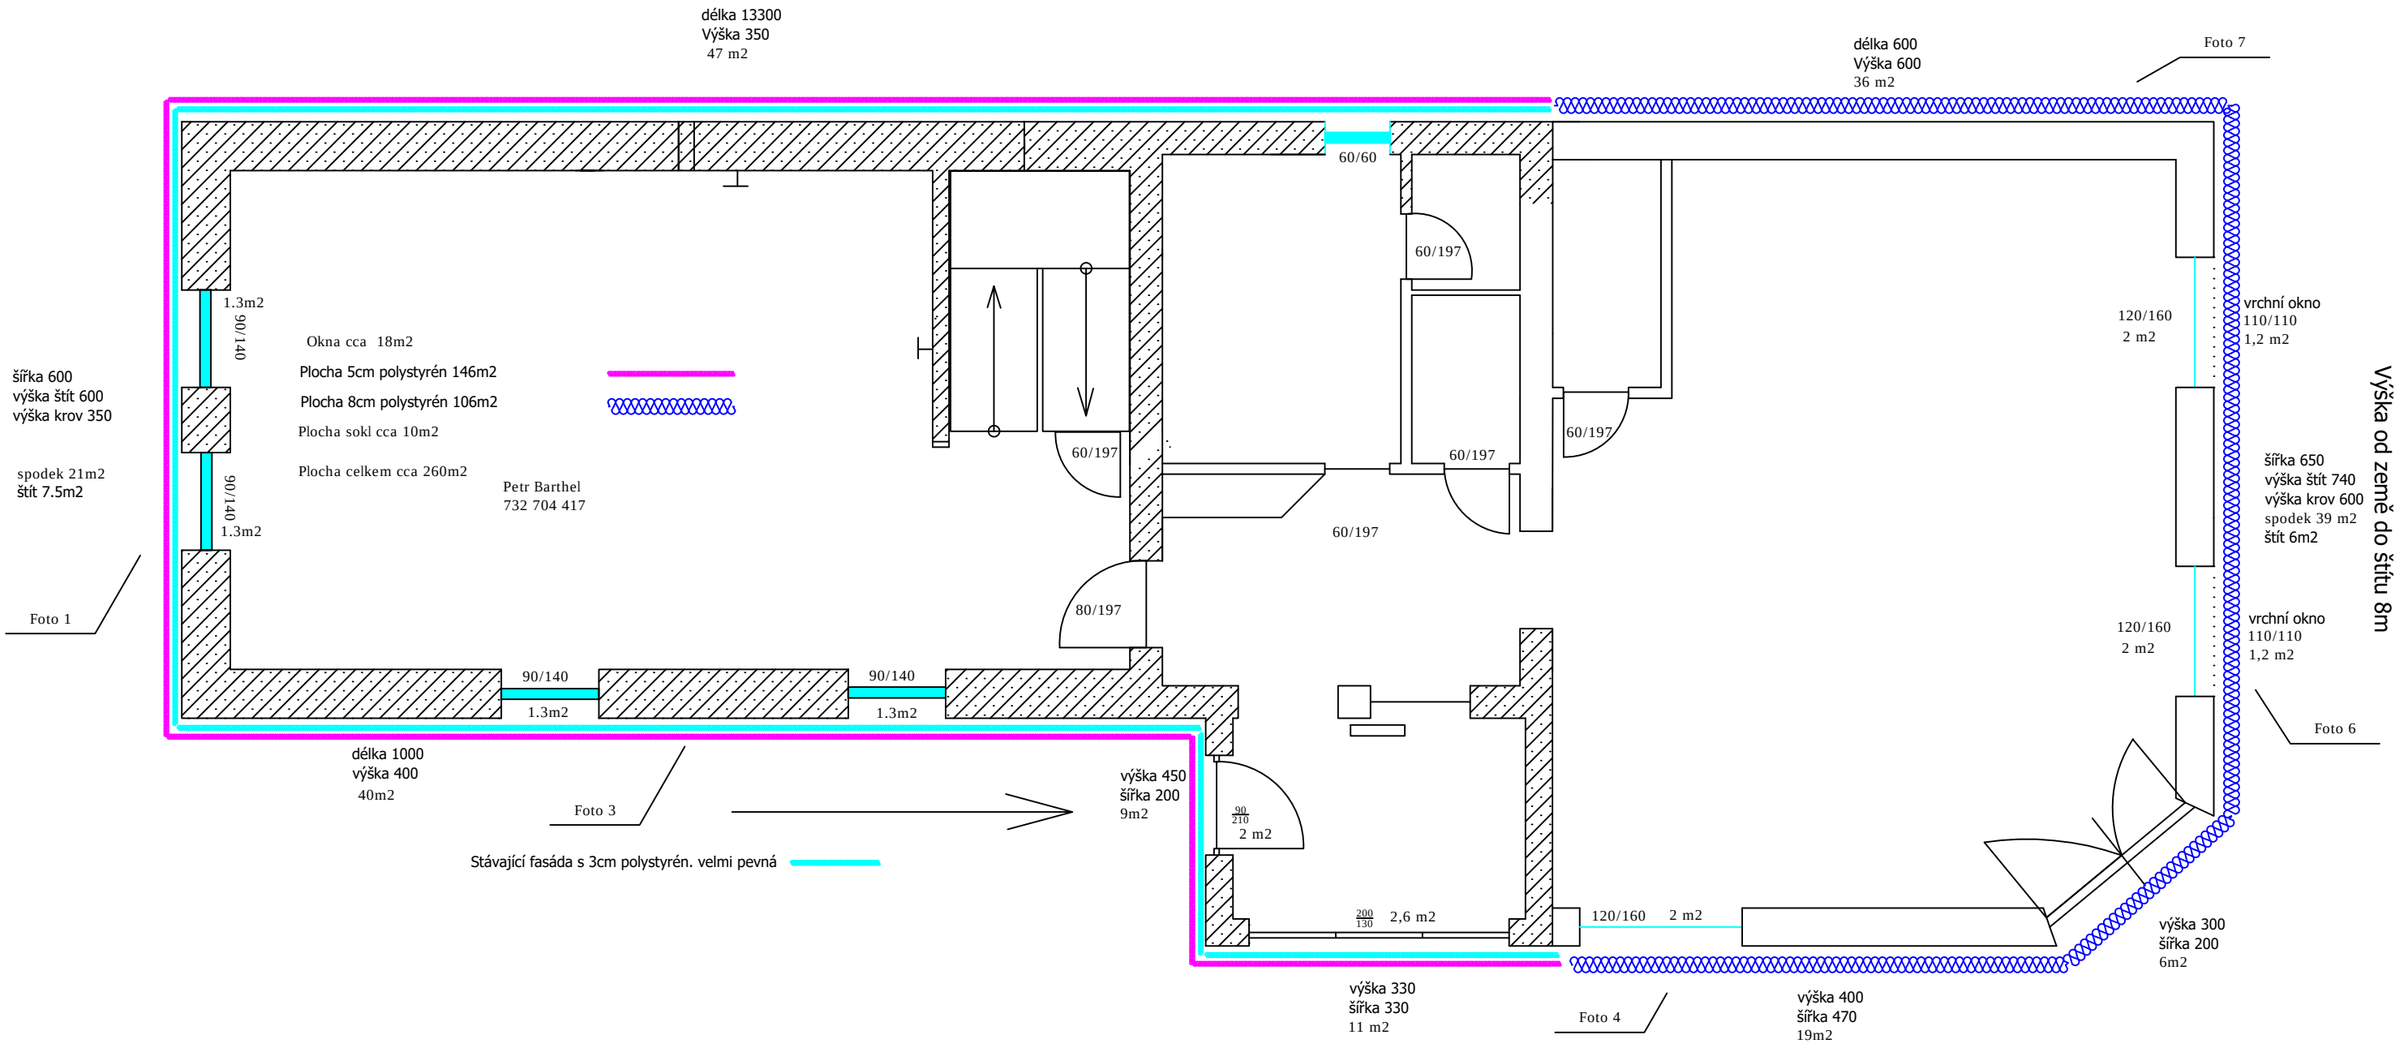
délka 13300
Výška 350
47 m2
délka 600
Výška 600
36 m2
Foto 7
60/60
60/197
1.3m2
90/140
Okna cca 18m2
Plocha 5cm polystyrén 146m2
Plocha 8cm polystyrén 106m2
Plocha sokl cca 10m2
Plocha celkem cca 260m2
Petr Barthel
732 704 417
šířka 600
výška štít 600
výška krov 350
spodek 21m2
štít 7.5m2
90/140
1.3m2
60/197
60/197
60/197
60/197
80/197
120/160
2 m2
vrchní okno
110/110
1,2 m2
šířka 650
výška štít 740
výška krov 600
spodek 39 m2
štít 6m2
Výška od země do štítu 8m
Foto 1
120/160
2 m2
vrchní okno
110/110
1,2 m2
Foto 6
90/140
1.3m2
90/140
1.3m2
délka 1000
výška 400
40m2
Foto 3
výška 450
šířka 200
9m2
90/210
2 m2
Stávající fasáda s 3cm polystyrén. velmi pevná
200/130
2,6 m2
120/160
2 m2
výška 300
šířka 200
6m2
výška 330
šířka 330
11 m2
Foto 4
výška 400
šířka 470
19m2