


ŠPALETY 70 ŠPALETU + HRU'BKA OD ZÁMU OKNA 70
STĚNU. TREBA PŘIDAT NOS cca 3,5cm

- | | |
|--------------|--------------|
| 180 × 18,5 | 289,5 × 18,5 |
| 179,5 × 18,5 | 87 × 18,5 |
| 239,5 × 18,5 | 95 × 18,5 |
| 179,5 × 18,5 | 80 × 18,5 |
| 289,5 × 18,5 | |

SIŤKOVÉ DVERE NA TERASU PROTI HMYZU (ANTRACIT)
HLINÍKOVÉ. MĚRANÉ OD ŠPALETY 70 ŠPALETU

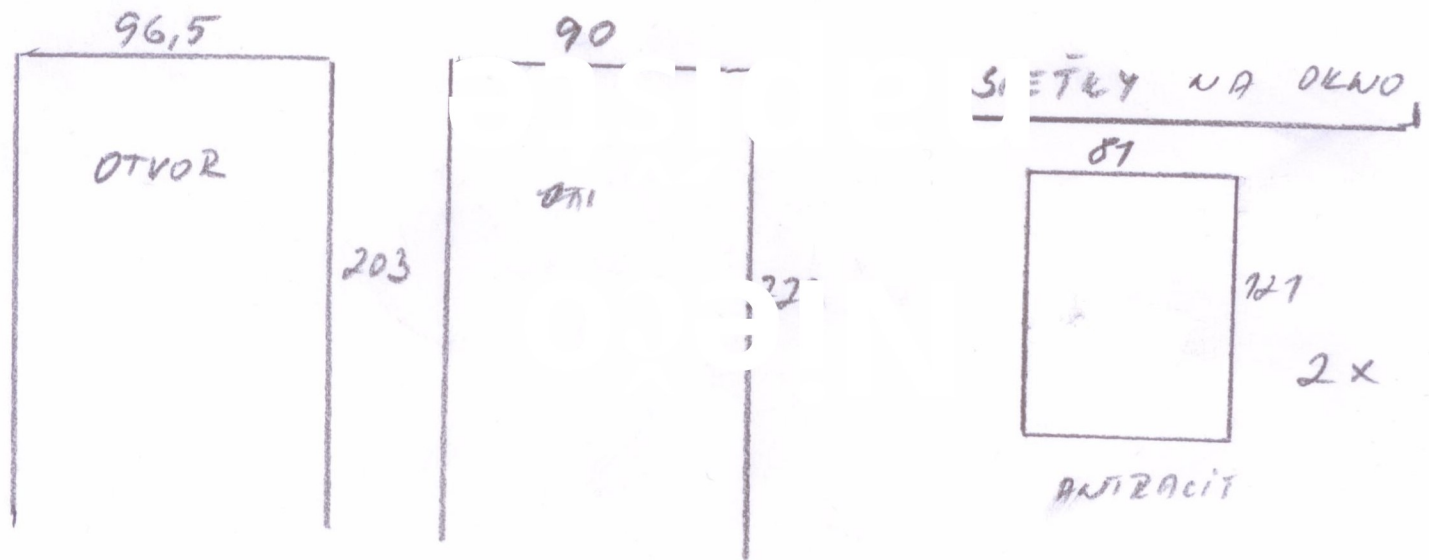

1ks

VCHODOVÉ DVERE (ANTRACIT) HLINÍK ALEBO PLAST
ROZMĚR MĚRANÍ OTVOR (VONKAŠIA STRANA ZÁMU DVERÍ)
OTVÁŘANIE LAVĚ KLÍČKA KLÍČKA

