ARCHITEKTONICKÝ POHLED JIHOZÁPADNÍ - NOVÝ STAV

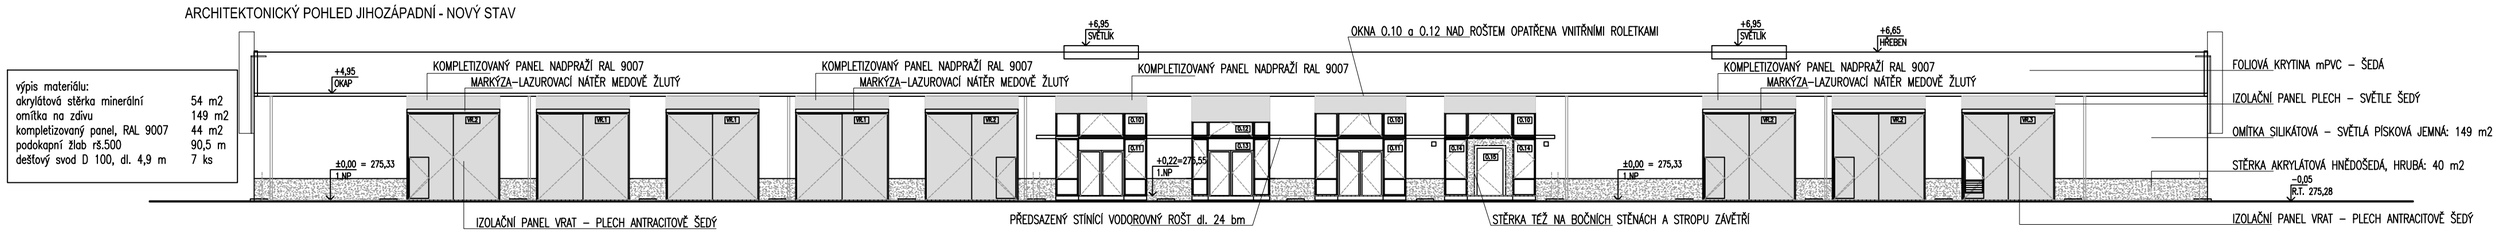

TECHNICKÝ POHLED JIHOZÁPADNÍ - NOVÝ STAV

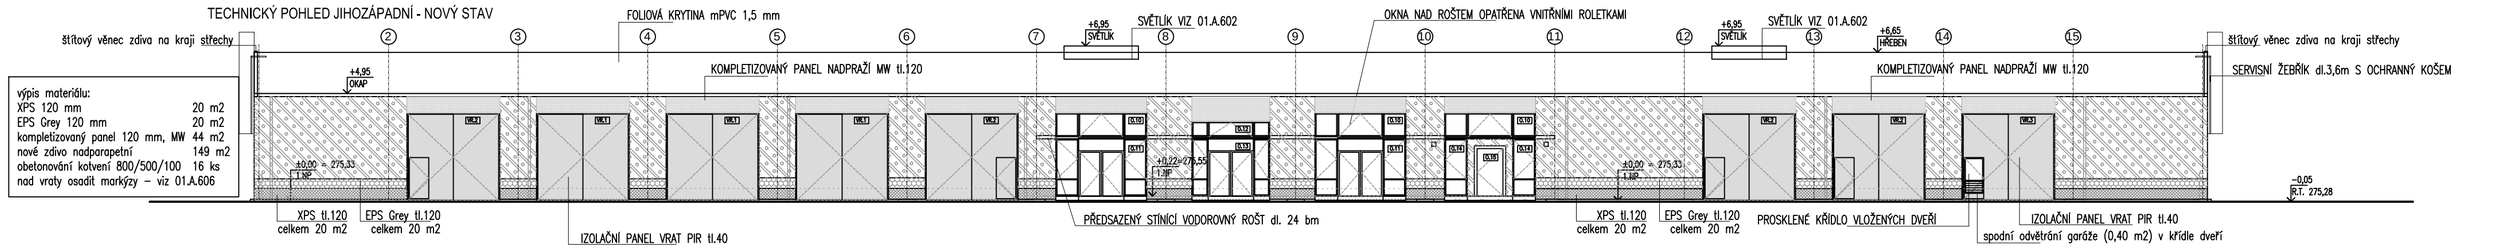

POHLED JIHOZÁPADNÍ - PŮVODNÍ STAV

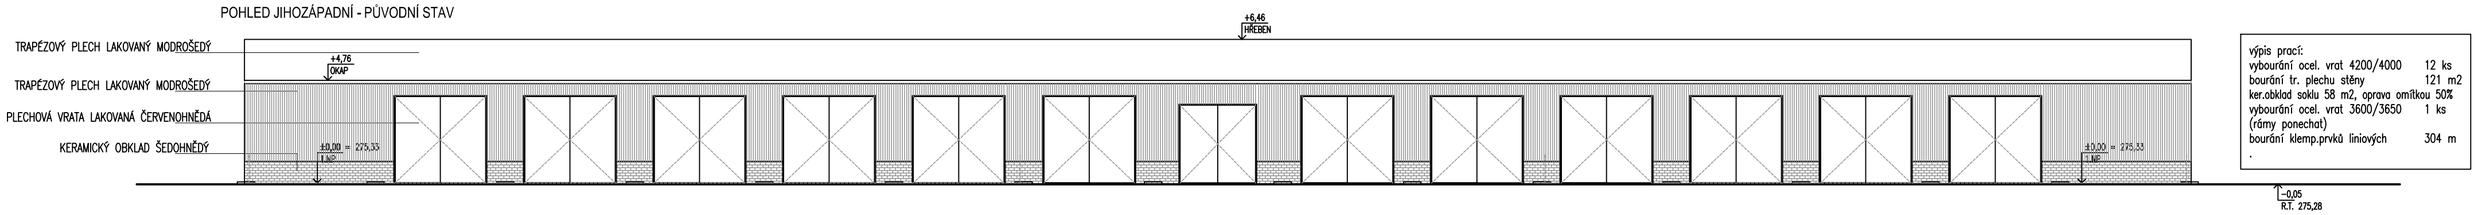

ARCHITEKTONICKÝ POHLED SEVEROVÝCHODNÍ - NOVÝ STAV

TECHNICKÝ POHLED SEVEROVÝCHODNÍ - NOVÝ STAV

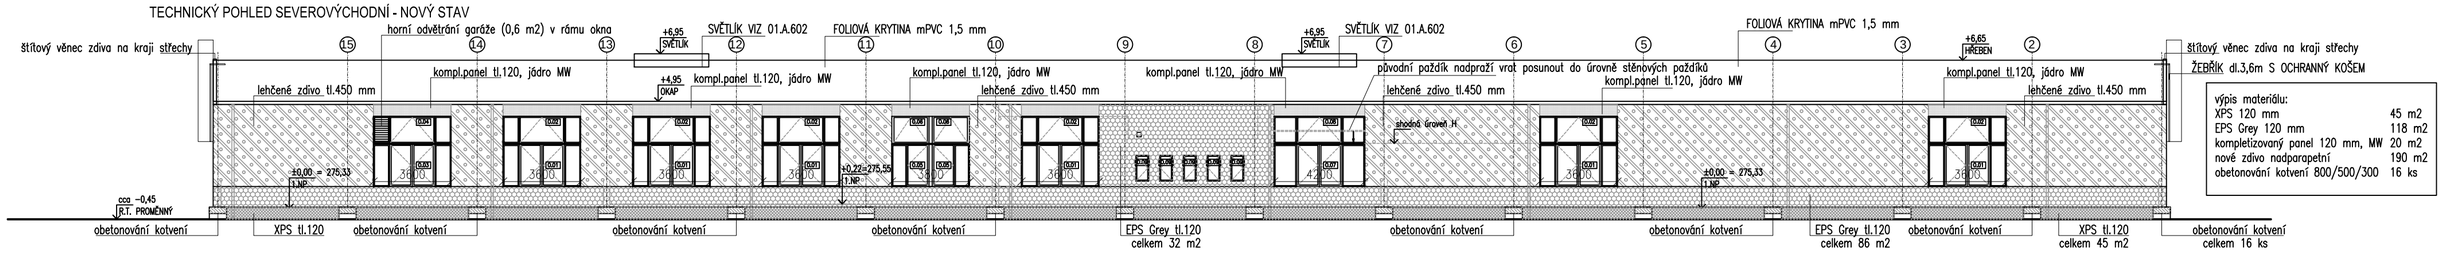

POHLED SEVEROVÝCHODNÍ - PŮVODNÍ STAV

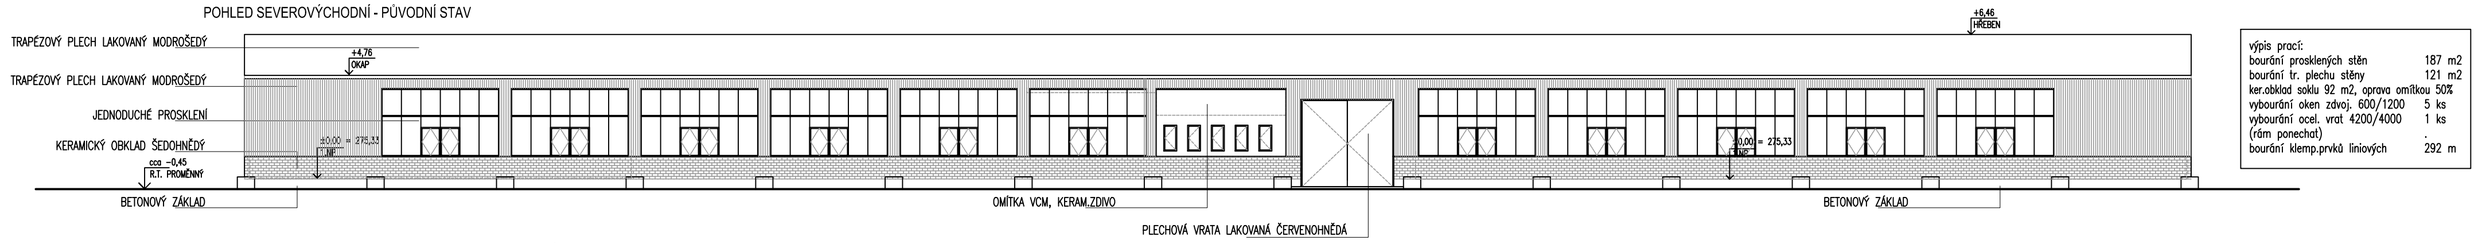

POZNÁMKY:

NOVÉ OMÍTKY BUDOU SYSTÉMOVÉ TENKOVRSTVÉ NA ZATEPLENÍ ETICS
NOVÁ VRATA BUDOU ZATEPLENÁ KOMPLETIZOVANÝMI PANELY; Uw = 0,8
VSTUPNÍ DVEŘE PROSKLENÉ / PROSVĚTLOVACÍ; Uw = 1,2
PROSKLENÉ STĚNY S IRZOLAČNÍM ZASKLENÍM; Uw = 0,8
SVĚTLÍKY S IZOLAČNÍM ZASKLENÍM; Uw = 1,2

PŮVODNÍ KERAMICKÝ OBKLAD SOKLU PONECHAT; POŠKOZENÁ MÍSTA
OTLOUCT A DOPLNIT–ZAROVNAT CEMENTOVOU MALTOU
KOTEVNÍ OCEL PATEK SLOUPŮ HALY OČISTIT A OBETONOVAT!

±0,00 = 275,33 (PŮVODNÍ PODLAHA PŘÍZEMÍ)

stavba:
REKONSTRUKCE OBJEKTU č. 6
VOŠ a SŠ STAVEBNÍ VYSOKÉ MÝTO, areál Kpt. Poplera

stavebník:
.
Pardubický kraj

dokument:
PRO PROVEDENÍ STAVBY
prosinec 2021

objekt:
SO.01 - objekt č. 6

profese:
ARCHITEKTONICKÉ ŘEŠENÍ

projektant:
Družstvo Stavoprojekt
IČ 25293257

výkres:
M 1:200
formát A2

D.1.1

POHLEDY NA PRŮČELÍ
01.A.410

odpovědný zástupce:
ing.arch. Radim Bárta
ČKA 00203