




POHLED VÝCHODNÍ

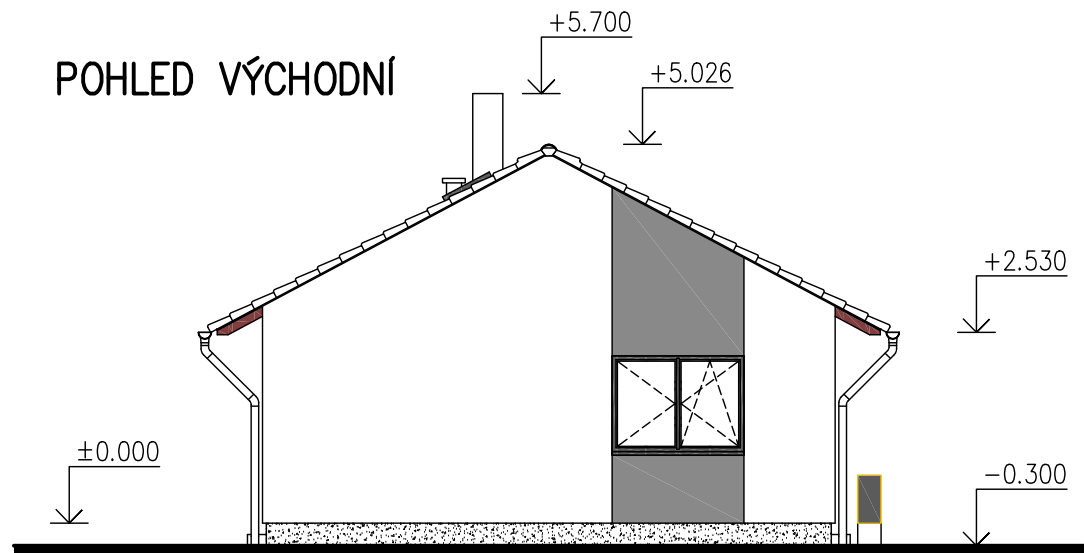

POHLED JIŽNÍ

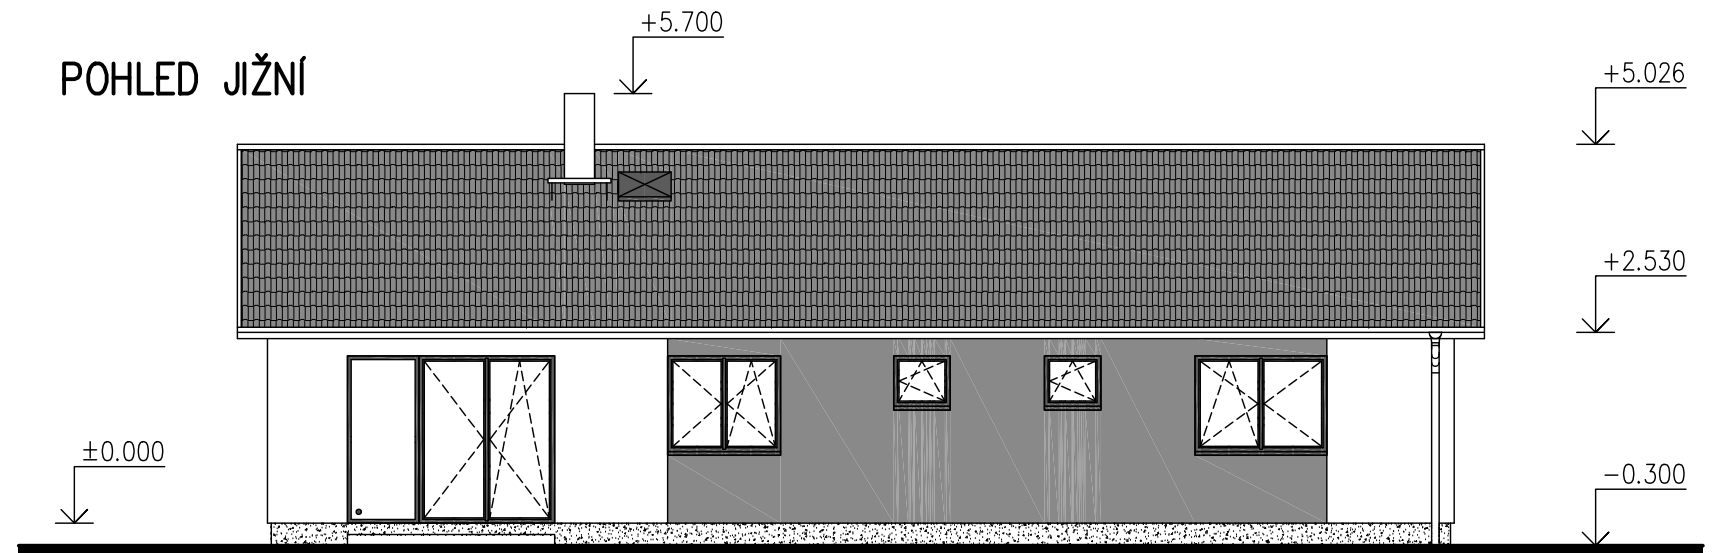

POHLED ZÁPADNÍ

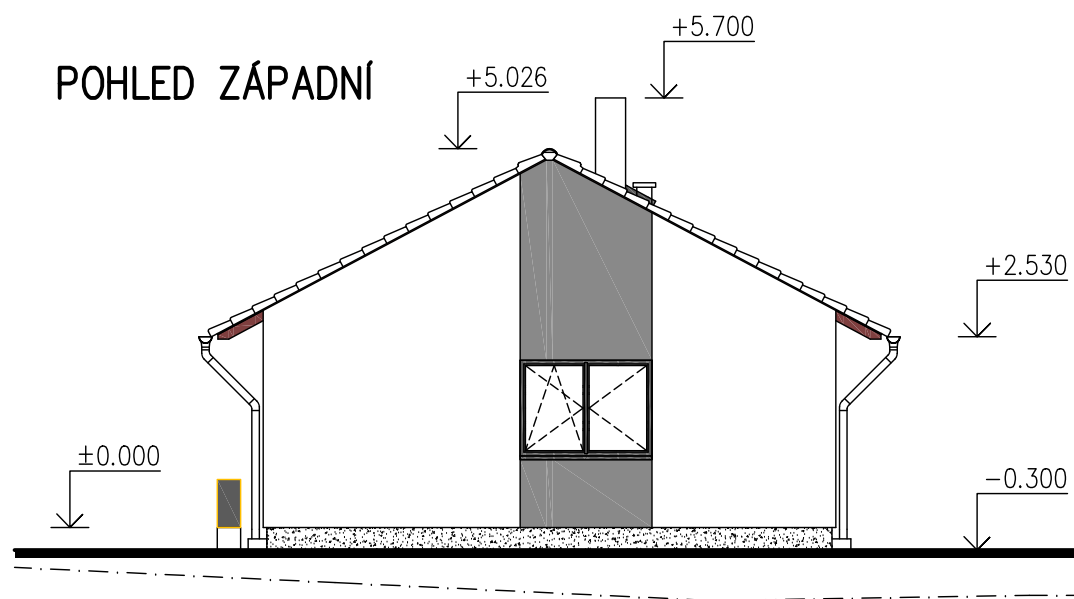

**LEGENDA POVRCHŮ:**

- STŘEŠNÍ KRYTINA RD – KM–BETA
- FASÁDNÍ TERMOOÍTKA + NÁTĚR
- DŘEVĚNÉ PRVKY HOBLOVANÉ – LAZUROVACÍ LAK
- KLEMPÍŘSKÉ PRVKY – POZINKOVANÝ PLECH
- SOKLOVÁ OMÍTKA – MARMOLIT
- PLASTOVÁ OKNA OTEVÍRAVÁ A SKLÁPĚCÍ
- PLASTOVÉ VSTUPNÍ DVEŘE
- BARVY A ODSTÍNY BUDOU URČENY INVESTOREM

POHLED SEVERNÍ

