

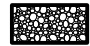


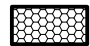
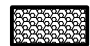



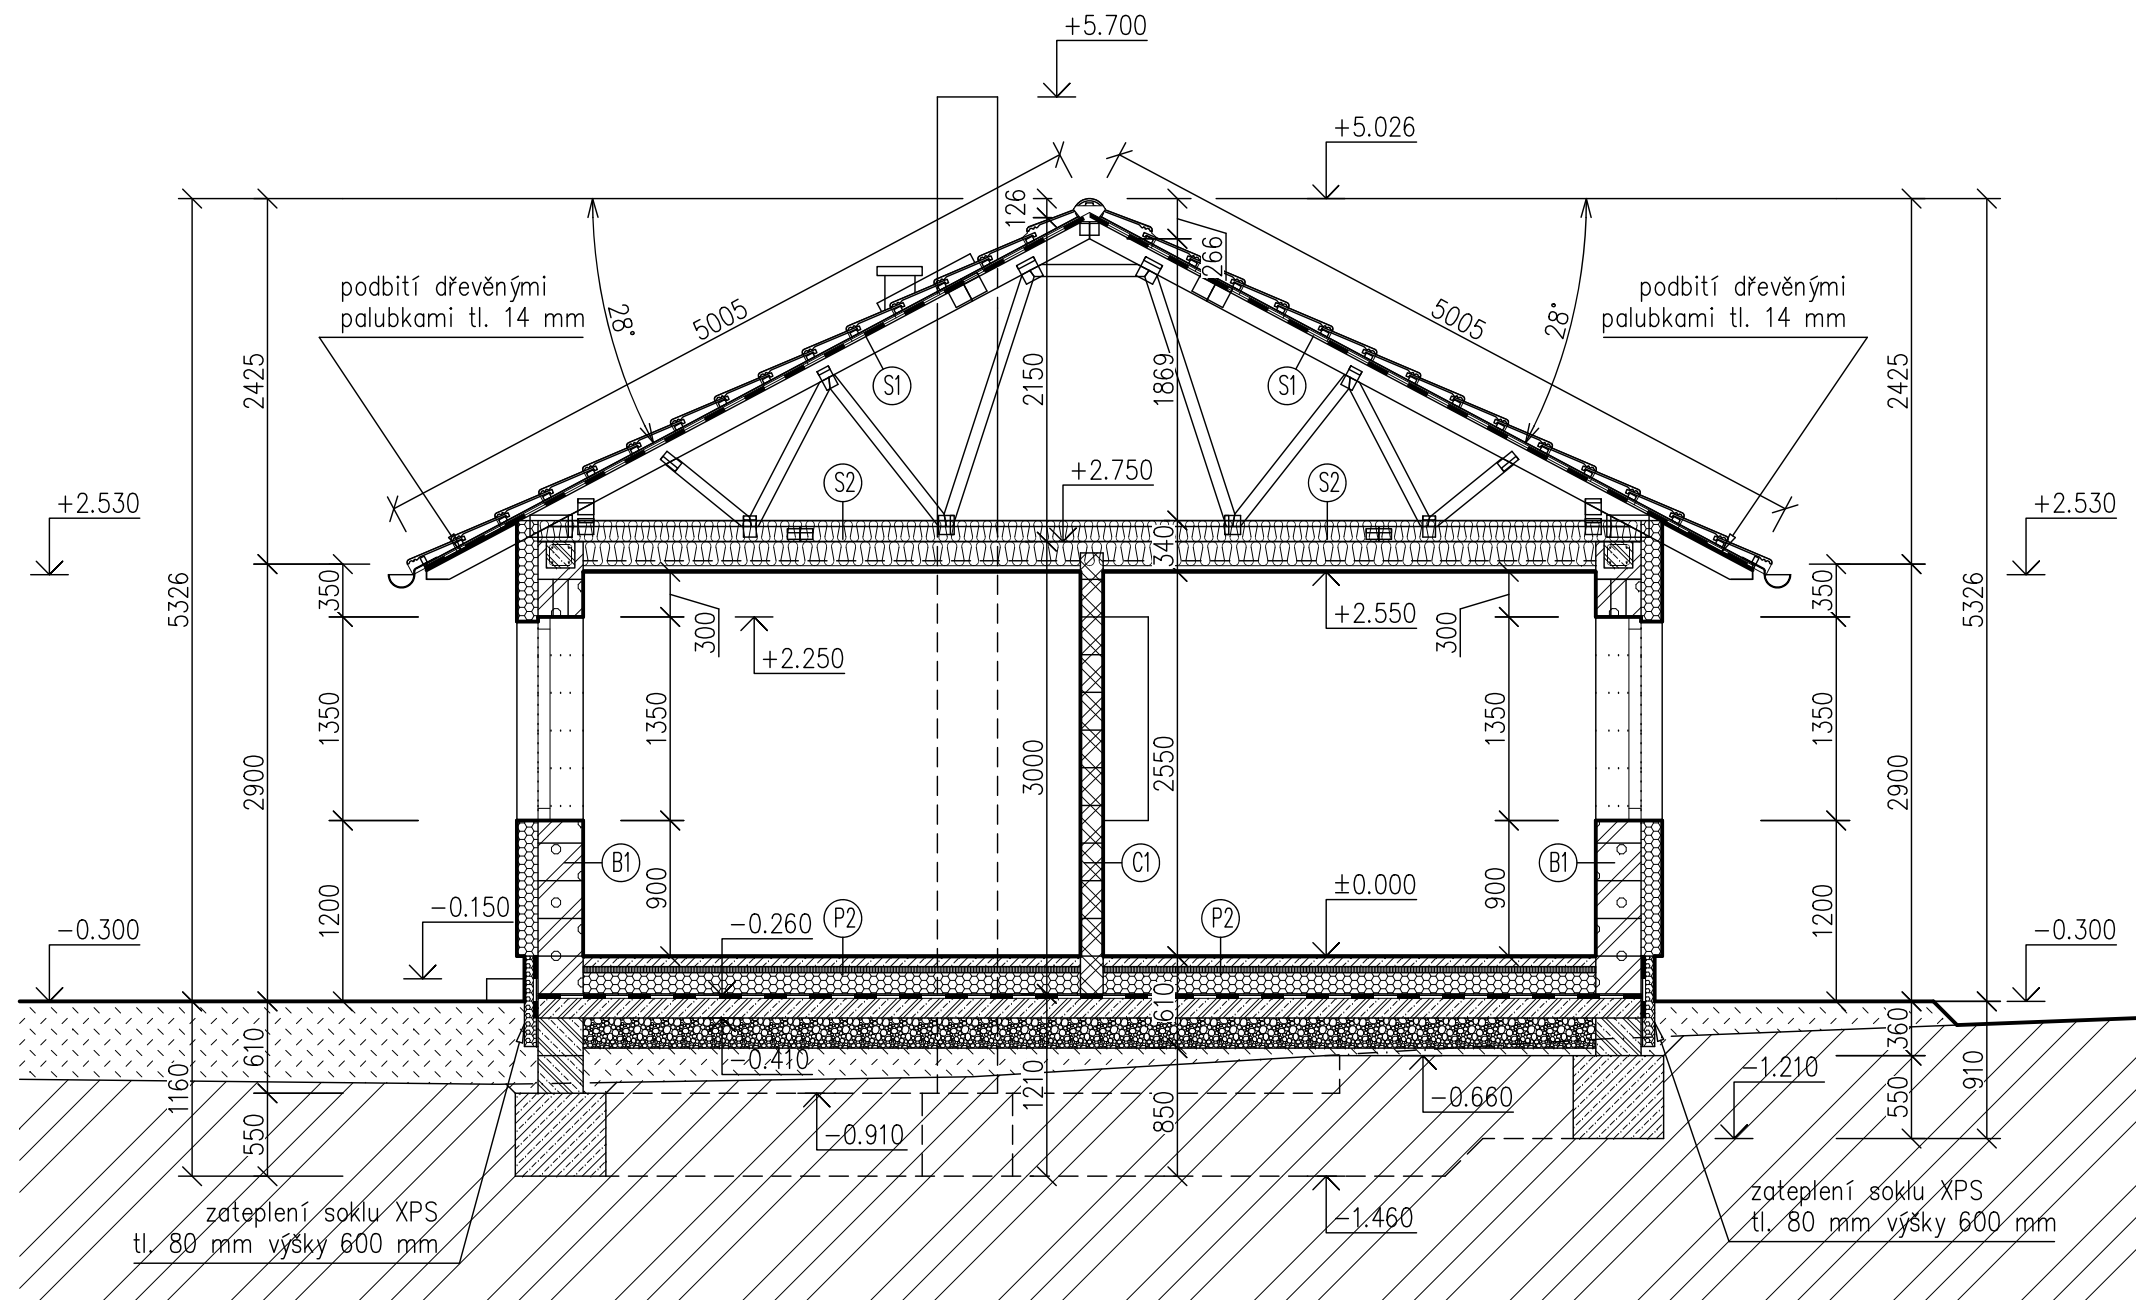


POZNÁMKA:

- SKLADBY KONSTRUKCÍ VIZ D.1.1.a2
- KÓTOVÁNÍ OTVORŮ ZNÁZORŇUJE VELIKOST STAVEBNÍCH OTVORŮ

LEGENDA MATERIÁLŮ:

-  ZEMINA PŮVODNÍ
-  ZEMINA NASYPANÁ
-  ŠTĚRKOVÝ NÁSYP
-  BETON PROSTÝ BEZ VÝZTUŽE
-  BETON S VÝZTUŽÍ-ŽELEZOBETON
-  POLYSTYREN EXPANDOVANÝ (EPS)
-  POLYSTYREN EXTRUDOVANÝ (XPS)
-  MINERÁLNÍ TEPELNÁ IZOLACE
-  SYSTÉMOVÁ DESKA VYTÁPĚNÍ
-  HYDROIZOLACE



HLOUBKA ZÁKLADOVÉ SPÁRY
DLE GEOLOGICKÉHO POSUDKU !!!