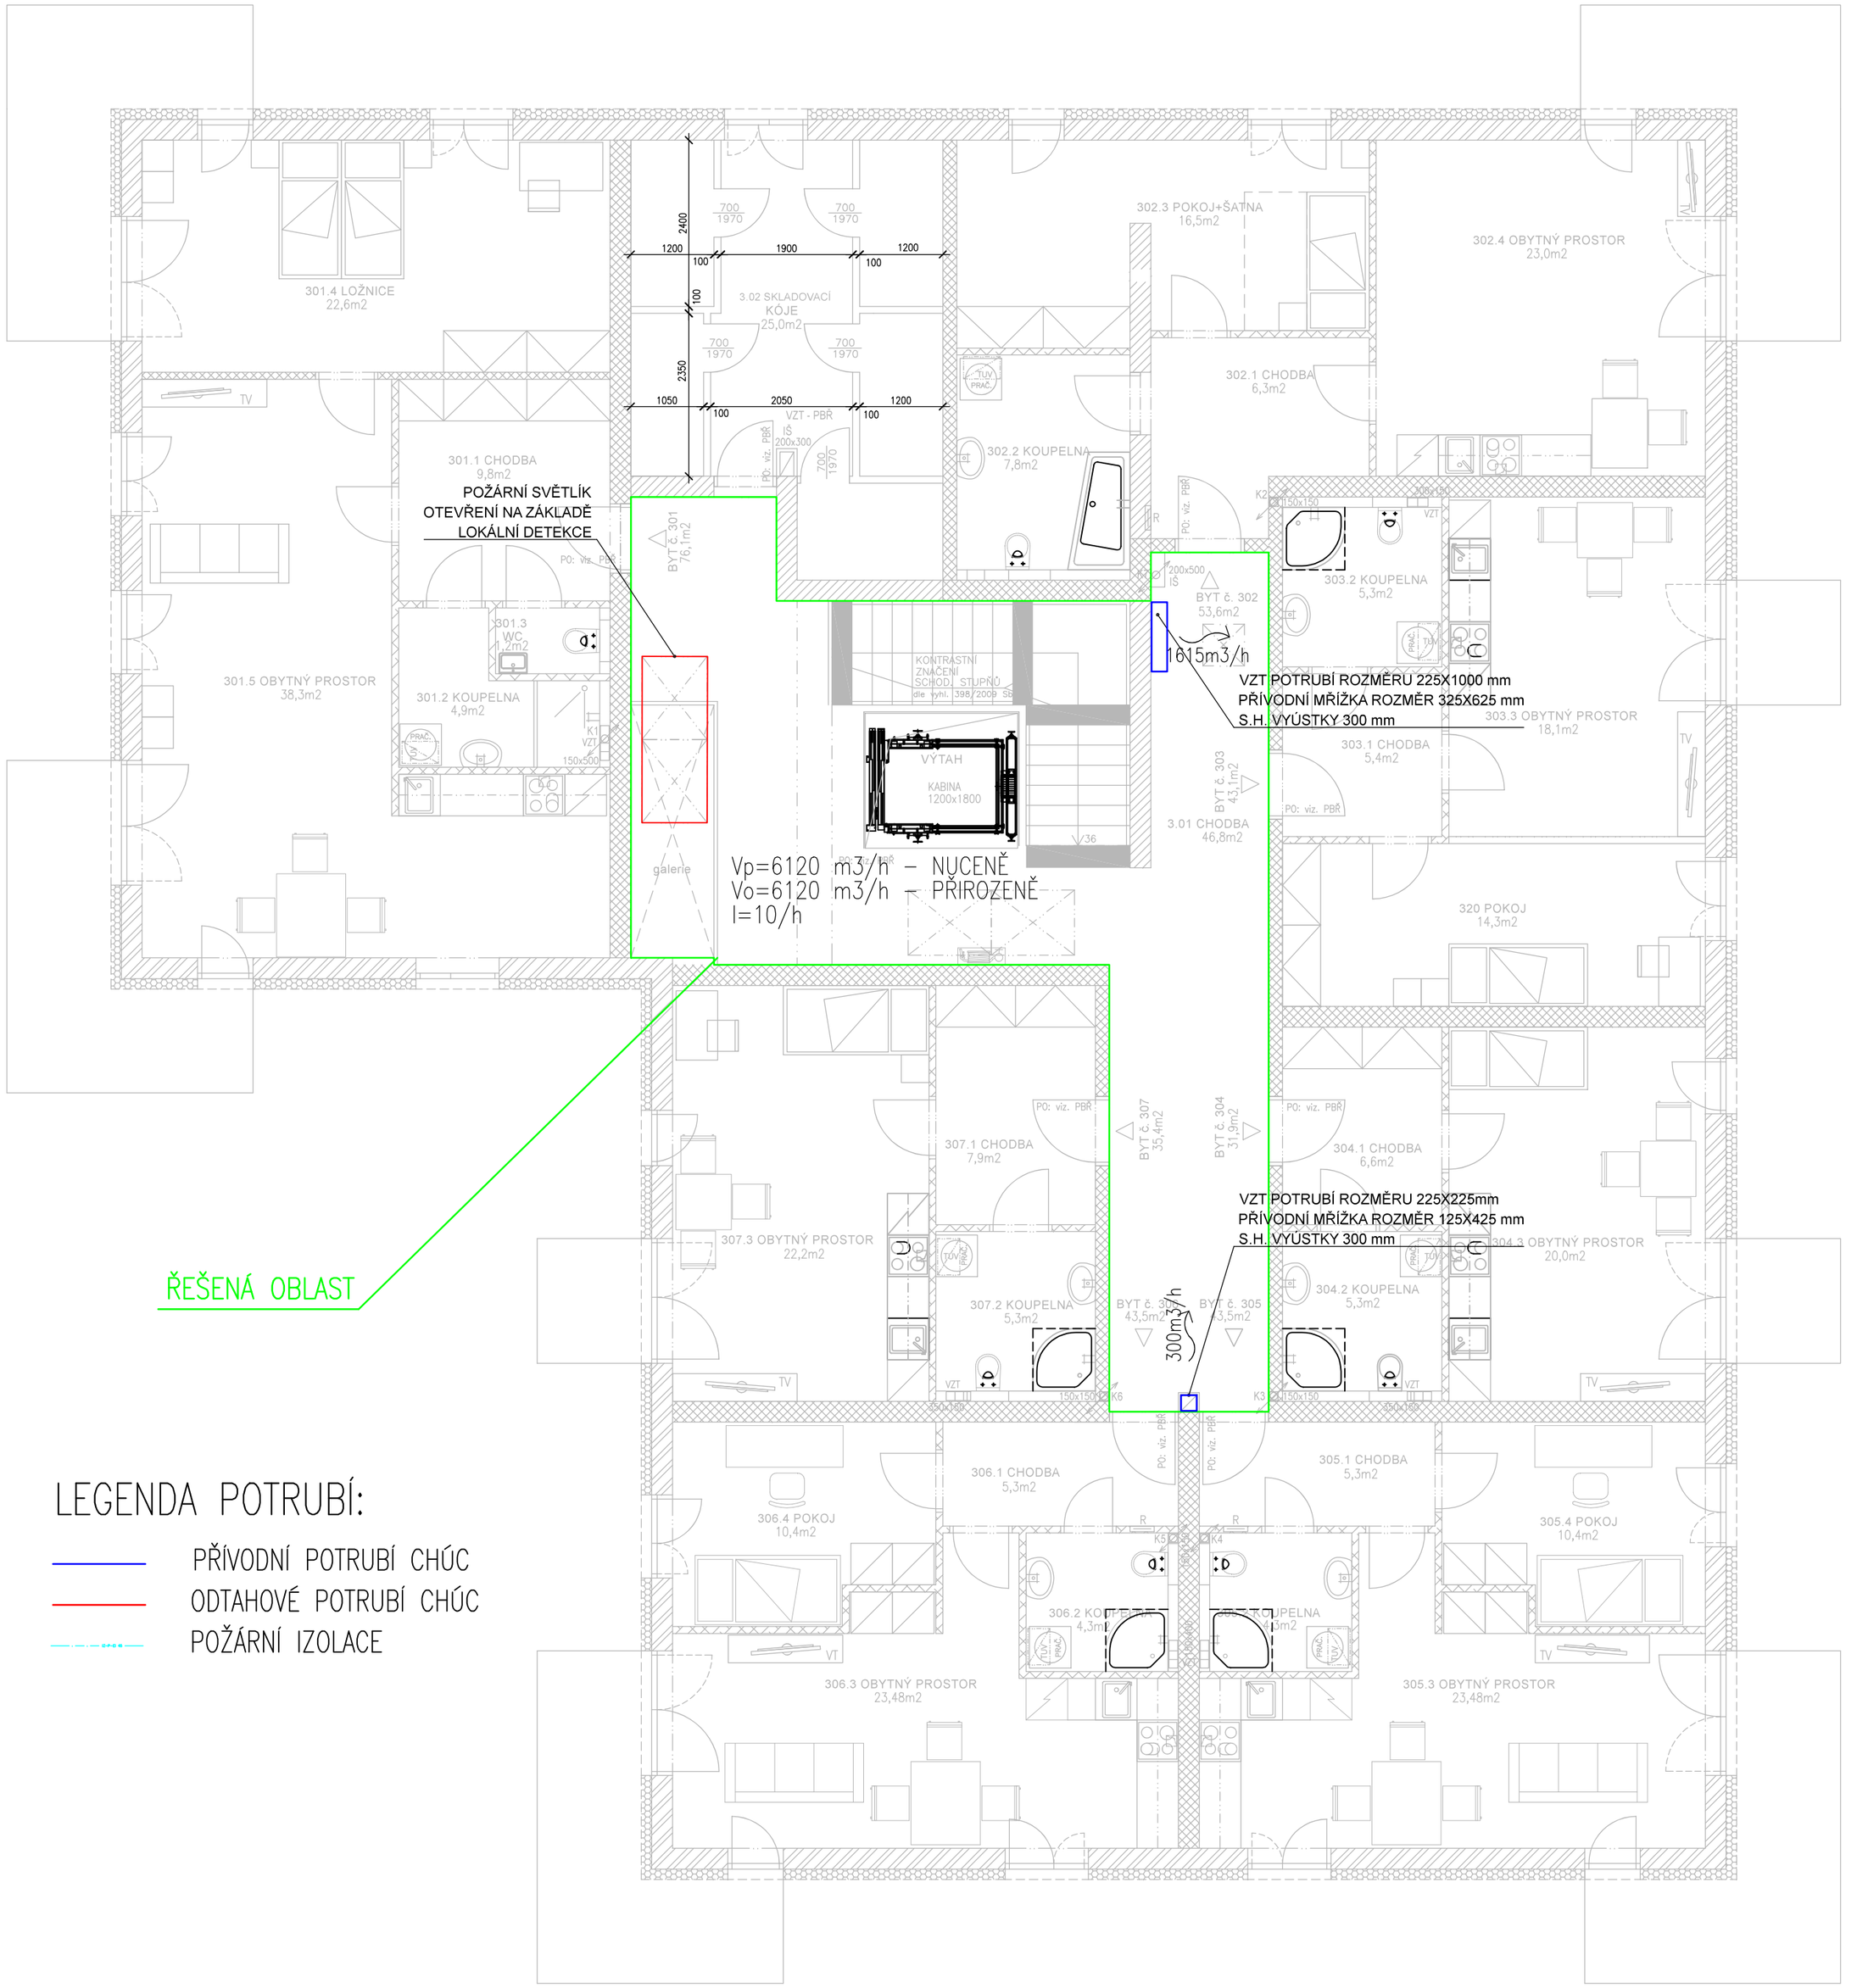
301.4 LOŽNICE
22,6m2
301.1 CHODBA
9,8m2
POŽÁRNÍ SVĚTLÍK
OTEVŘENÍ NA ZÁKLADĚ
LOKÁLNÍ DETEKCE
301.5 OBYTNÝ PROSTOR
38,3m2
301.3
WC
2m2
301.2 KOUPELNA
4,9m2
3.02 SKLADOVACÍ
KÓJE
25,0m2
VZT - PBŘ
BYT č. 301
76,1m2
302.3 POKOJ+ŠATNA
16,5m2
302.4 OBYTNÝ PROSTOR
23,0m2
302.1 CHODBA
6,3m2
302.2 KOUPELNA
7,8m2
BYT č. 302
53,6m2
303.2 KOUPELNA
5,3m2
1615m3/h
VZT POTRUBÍ ROZMĚRU 225X1000 mm
PŘÍVODNÍ MŘÍŽKA ROZMĚR 325X625 mm
S.H. VYÚSTKY 300 mm
303.3 OBYTNÝ PROSTOR
18,1m2
303.1 CHODBA
5,4m2
KONTRASTNÍ
ZNAČENÍ
SCHODŮ STUPŇŮ
VÝTAH
KABINA
1200x1800
BYT č. 303
43,1m2
3.01 CHODBA
46,8m2
galerie
Vp=6120 m3/h – NUCENĚ
Vo=6120 m3/h – PŘIROZENĚ
I=10/h
320 POKOJ
14,3m2
ŘEŠENÁ OBLAST
307.1 CHODBA
7,9m2
307.3 OBYTNÝ PROSTOR
22,2m2
307.2 KOUPELNA
5,3m2
BYT č. 307
35,4m2
BYT č. 304
31,4m2
304.1 CHODBA
6,6m2
VZT POTRUBÍ ROZMĚRU 225X225mm
PŘÍVODNÍ MŘÍŽKA ROZMĚR 125X425 mm
S.H. VYÚSTKY 300 mm
304.3 OBYTNÝ PROSTOR
20,0m2
304.2 KOUPELNA
5,3m2
BYT č. 306
43,5m2
BYT č. 305
43,5m2
300m3/h
306.1 CHODBA
5,3m2
305.1 CHODBA
5,3m2
306.4 POKOJ
10,4m2
305.4 POKOJ
10,4m2
306.2 KOUPELNA
4,3m2
305.2 KOUPELNA
4,3m2
306.3 OBYTNÝ PROSTOR
23,48m2
305.3 OBYTNÝ PROSTOR
23,48m2
LEGENDA POTRUBÍ:
PŘÍVODNÍ POTRUBÍ CHÚC
ODTAHOVÉ POTRUBÍ CHÚC
POŽÁRNÍ IZOLACE