



POHLED OD JIHOZÁPADU:

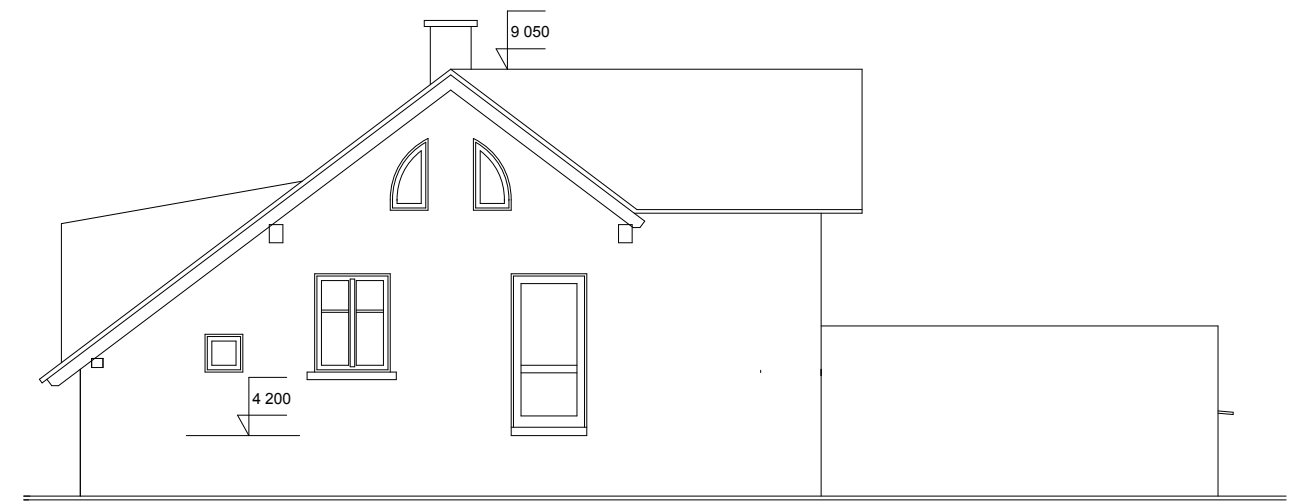

POHLED OD JIHOVÝCHODU:

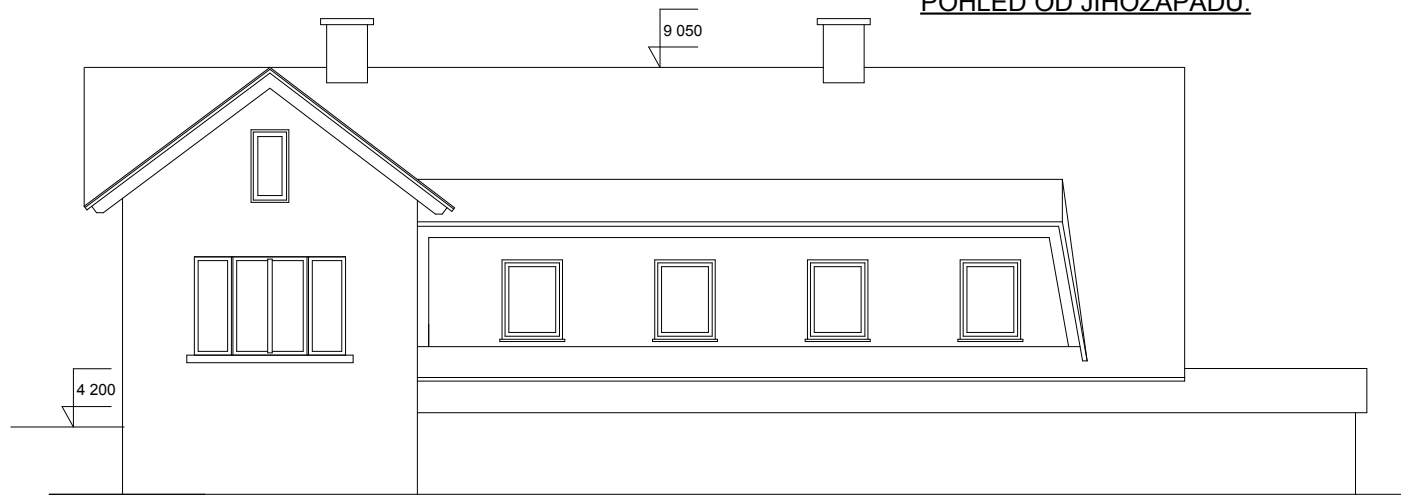

POHLED OD SEVEROVÝCHODU:



POHLED OD SEVEROZÁPADU: