



(55 m²)

NÁSTĚŠEK NA ZAUTA 1:50 - NÁVRH

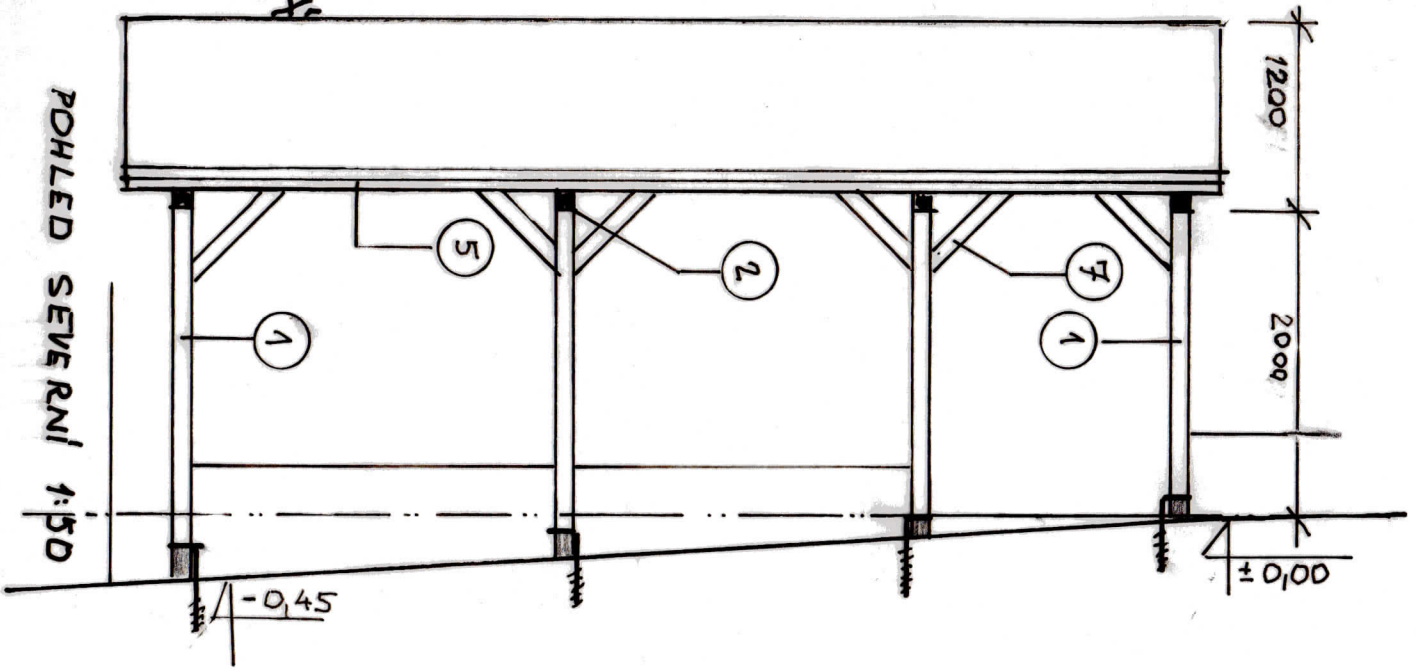

POHLED SEVERNÍ 1:50

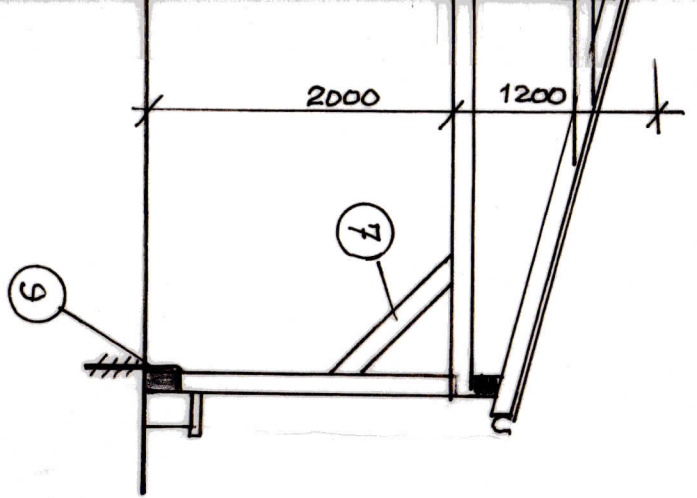