PÔDORYS 2.NP
M 1:50

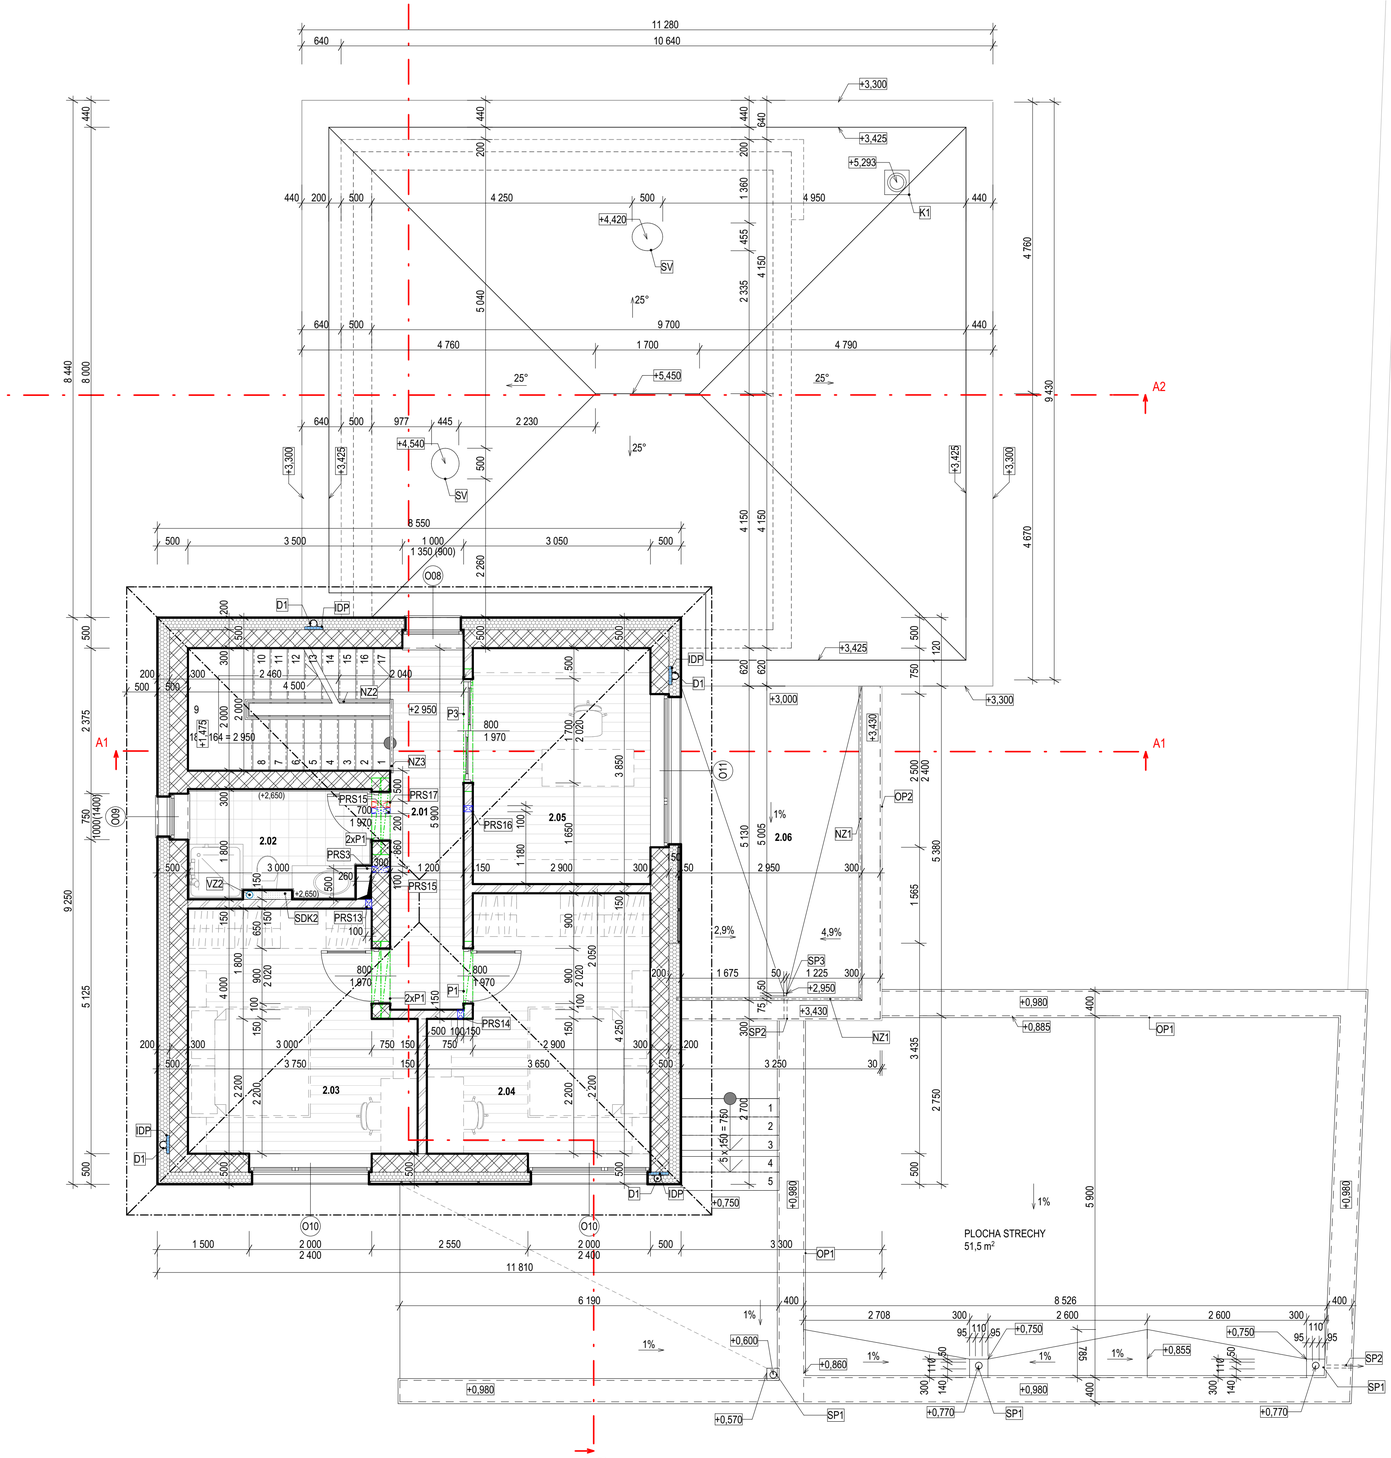

TABUĽKA MIESTNOSTÍ 2.NP								
Č.M.	NÁZOV MIESTNOSTI	PLOCHA (m2)	S.V.(m)	OZN.	PODLAHA	STENY	STROP	POZNÁMKA
2.01	CHODBA	7,39	2,600	P6	LAMINÁTOVÁ PODLAHA	VCO+2xNÁTER, napr. PRIMALEX	SDK+2xNÁTER, napr. PRIMALEX	
2.02	KÚPEĽŇA	5,28	2,600	P7	KERAMICKÁ DLAŽBA	KERAMICKÝ OBKLAD	SDK+2xNÁTER, napr. PRIMALEX	
2.03	IZBA	13,65	2,600	P6	LAMINÁTOVÁ PODLAHA	VCO+2xNÁTER, napr. PRIMALEX	SDK+2xNÁTER, napr. PRIMALEX	
2.04	IZBA	13,98	2,600	P6	LAMINÁTOVÁ PODLAHA	VCO+2xNÁTER, napr. PRIMALEX	SDK+2xNÁTER, napr. PRIMALEX	
2.05	PRACOVŇA	11,79	2,600	P6	LAMINÁTOVÁ PODLAHA	VCO+2xNÁTER, napr. PRIMALEX	SDK+2xNÁTER, napr. PRIMALEX	
2.06	TERASA	14,96	-	S5	KERAMICKÁ DLAŽBA	KAMENNÝ/DREVENÝ OBKLAD	-	
		67,05 m²						

ZÁKLADNÁ LEGENDA MATERIÁLOV

- OBVODOVÉ MURIVO hr. 300mm - KERAMICKÁ TEHLA HELUZ UNI 30 (247x300x249mm), R=1,6 mK/W, λ=0,203 W/mK, PEVNOSŤ V TLAKU min. 12,5MPa
- VNÚTORNÉ NOSNÉ MURIVO hr. 300mm - KERAMICKÁ TEHLA HELUZ UNI 30 (247x300x249mm), R= 1,6 mK/W, λ=0,203 W/mK, PEVNOSŤ V TLAKU min. 12,5MPa
- PRIEČKOVÉ NENOSNÉ MURIVO hr. 140mm A 80mm - KERAMICKÁ TEHLA HELUZ 14 (497x140x249 mm) A HELUZ 85 (375x80x238 mm) MUROVANÉ TENKOVRSTVÚ LEPIACU MALTU
- TEPELNÁ IZOLÁCIA - EXTRUDOVANÝ POLYSTYRÉN - XPS
- TEPELNÁ IZOLÁCIA - EXPANADOVANÝ POLYSTYRÉN - EPS
- TEPELNÁ IZOLÁCIA - PIR

POLOŽKY

OP1 OPLECHOVANIE ATIKY, POPLASTOVANÝ PLECH hr. 0,55mm, V SPÁDE 2%
OP2 OPLECHOVANIE ATIKY, POPLASTOVANÝ PLECH hr. 0,55mm, V SPÁDE 2%
SP1 STREŠNÝ VPUST TWT 110 PVC
SP2 PREPAD TWPP 50 PVC 100mm NAD ÚROVŇOU STREŠNEJ VPUSTE V SPÁDE 0,5% , DĹŽKA 500mm
SP3 STREŠNÝ VPUST TWB 50 PVC V
SDK2 SADROKARTÓNOVÁ ZÁSTENA PRE ZVEDENIE POTRUBIA,INŠTALÁCIU ZÁCHODOVEJ NÁDRŽKY , KONŠTRUKCIA Z CD/UD PROFILOV+ OPLÁŠTENIE SÁDROKARTÓNOVÝMI DOSKAMI + POVRCHOVÁ ÚPRAVA, NA CELÚ VÝŠKU PODLAŽIA
NZ1 EXT. NEREZOVÉ ZÁBRADLIE KOTVENÉ DO ATIKY, výška 1000mm
NZ2 INT. NEREZOVÉ SCHODISKOVÉ ZÁBRADLIE KOTVENÉ DO ŽB SCODISKOVEJ DOSKY, výška 1000mm
NZ3 INT. NEREZOVÉ ZÁBRADLIES HORIZONTÁLNOU VÝPLŇOU, výška 900mm
D1 DAŽĎOVÉ ZATEPLENÉ ZVODOVÉ POTRUBIE ø 150mm napr:K&J&G MATERIEL: POPLASTOVANÝ PLECH
D2 ZAATIKOVÝ ŽĽAB HRANATÝ 150x150 napr:K&J&G MATERIEL: POPLASTOVANÝ PLECH
IDP IZOLAČNÁ DOSKA ISOVER -PURENOTHERM alt. KOOLTHERM K5, PRI PRAHU BALKÓNOVÝCH DVIER 75mm,PRI ZABUSTENÝCH DAŽĎOVÝCH ZVODOCH λ=0,026W/mK
K1 KOMÍNOVÝ SYSTÉM HELUZ KLASIK 400x400mm,VNÚTORNÝ ø 180mm + MINERÁLNA TEPELNÁ IZOLÁCIA hr.25mm (REALIZOVAŤ PODĽA MONTÁŽNYCHPREDPISOV FIRMY HELUZ!!!)
SV SVETLOVOD VELUX TWR - PRE MONTÁŽ DO PROFILOVANEJ STREŠNEJ KRYTINY, OK14 - PRIEMER TUBUSU SVETLOVODU 350mm, VONKAJŠÍ STREŠNÝ MODUL 470x470mm, TVRDENÉ SKLO SO SAMOČISTIACOU POVRCHOVOU ÚPRAVOU
VZ1 PVC POTRUBIE DN 110 ODVETRANIE CEZ STROPNÚ A STREŠNÚ KONŠTRUKCIU-ZT ZAKONČENÉ VETRACÍM KOMÍNKOM

PREKLADY

P1 PREKLAD HELUZ 14,5 - 125 PLOCHÝ - 1250x145x71 - **5KS**
P3 PREKLAD HELUZ 14,5 - 200 PLOCHÝ - 2000x145x71 - **1KS**
- OSTATNÉ PREKLADY ŽELEZOBETÓNOVÉ MONOLITICKÉ

PRESTUPY

PRS13 PRESTUP PRÍVODNÉHO POTRUBIA REKUPERÁCIE CEZ VNÚTORNÚ STENU 200x140mm, ø 2x75mm, POD STROPOM
PRS14 PRESTUP PRÍVODNÉHO POTRUBIA REKUPERÁCIE CEZ VNÚTORNÚ STENU 100x140mm, ø 1x75mm, POD STROPOM
PRS15 PRESTUP PRÍVODNÉHO POTRUBIA REKUPERÁCIE CEZ VNÚTORNÚ NOSNÚ STENU 100x300mm, ø 1x75mm, POD STROPOM
PRS16 PRESTUP PRÍVODNÉHO POTRUBIA REKUPERÁCIE CEZ VNÚTORNÚ STENU 100x140mm, ø 1x75mm, POD STROPOM
PRS17 PRESTUP ODVODNÉHO POTRUBIA REKUPERÁCIE CEZ VNÚTORNÚ NOSNÚ STENU 100x300mm, ø 1x75mm, POD STROPOM

POZNÁMKY

- VÝPLNE OTVOROV SÚ ŠPECIFIKOVANÉ V PRÍLOHE-VÝPIS OKIEN A DVERÍ
- TECHNICKÉ RIEŠENIE PODLIEHA SCHVÁLENIU ZODPOVEDNÉHO STATIKA
- DODRŽIAVAŤ PROJEKTOVÚ DOKUMENTÁCIU, PREDPÍSANÉ MONTÁŽNE POSTUPY A DETAILY JEDNOTLIVÝCH STAVEBNÝCH SYSTÉMOV , PRE ZACHOVANIE PROJEKTOVANÝCH STAVEBNO FYZIKÁLNYCH VLASNOSTÍ KONŠTRUKCIE
- AKÉKOĽVEK ODLIŠNOTI OPROTI PROJEKTU VZNIKNUTÉ NA STAVBE OKAMŽITE OZNÁMIŤ PROJEKTANTOM A STAVEBNÉMU DOZORU
- PRI STAVEBNÝCH PRÁCACH DODRŽIAVAŤ TECHNOLOGICKÉ PREDPISY A USTANOVENIA BOZP
- PRED VÝROBOU A OSADENÍM VÝPLŇOVÝCH, ZÁMOČNICKÝCH A KLAMPIARSKYCH VÝROBKOV JE POTREBNÉ PREMERAŤ ROZMERY OTVOROV A SÚVISIACICH KONŠTRUKCIÍ
- VODOROVNÚ HYDROIZOLÁCIU VYVIESŤ MIN. 300MM NAD TERÉN
- JE NUTNÉ VENOVAŤ ZVÝŠENÚ POZORNOSŤ DÔSLEDNÉMU VYPRACOVANIU JEDNOTLIVÝCH DETAILOV

- NA TENTO PROJEKT SA VZŤAHUJE AUTORSKÉ PRÁVO A MÔŽE SA KOPÍROVAŤ LEN SO SÚHLASOM AUTORA!
- PROJEKTANT NENESIE ŽIADNU ZODPOVEDNOSŤ ZA ZMENY USKUTOČNENÉ BEZ JEHO PÍSOMNÉHO SÚHLASU!
- ZHOTOVITEĽ JE POVINNÝ O ZISTENÝCH CHYBÁCH V DOKUMENTÁCII BEZODKLADNE INFORMOVAŤ PROJEKTANTA!

HLAVNÝ INŽINIER PROJEKTU	Ing. arch. Pavol PAPUČÍK	STUDIO A.P.P. ING. ARCH. PAVOL PAPUČÍK
AUTOR PROJEKTU	Ing. arch. Pavol PAPUČÍK Ing. arch. Soňa PAPUČÍKOVÁ	Rudina 199, 023 31 Rudina e-mail: info@studioapp.sk mobil: 0905 638 110

ZODPOVEDNÝ PROJEKTANT	Ing. arch. Pavol PAPUČÍK	STUDIO A.P.P. ING. ARCH. PAVOL PAPUČÍK	
VYPRACOVAL	Ing. Sarah LABÁKOVÁ	Rudina 199, 023 31 Rudina	
KONTROLOVAL	Ing. arch. Pavol PAPUČÍK	e-mail: info@studioapp.sk mobil: 0905 638 110	
INVESTOR	Baštuga Jaroslav, Ing. a Adriana Baštugová, Bc., Podhorie 2125, Beluša, 018 61	STUPEŇ	PSP
STAVBA	NOVOSTAVBA RODINNÉHO DOMU, DOLNÝ LIESKOV	PROFÉSIA	ARCHIT.- STAVEBNÉ RIEŠENIE
		FORMÁT	6 x A4 / Č.SADY
OBJEKT	**SO 01 RODINNÝ DOM**	MIERKA	M 1: 50
		DÁTUM	04/2022
OBSAH	**PÔDORYS 2.NP**	Č. VÝKRESU	**AS 04**
KÓD KLASIFIKÁCIE 1110	PARCELA: 314/35, 314/36, 314/37, 314/38	Č. ZÁKAZKY	