


POHLED SEVEROZÁPADNÍ

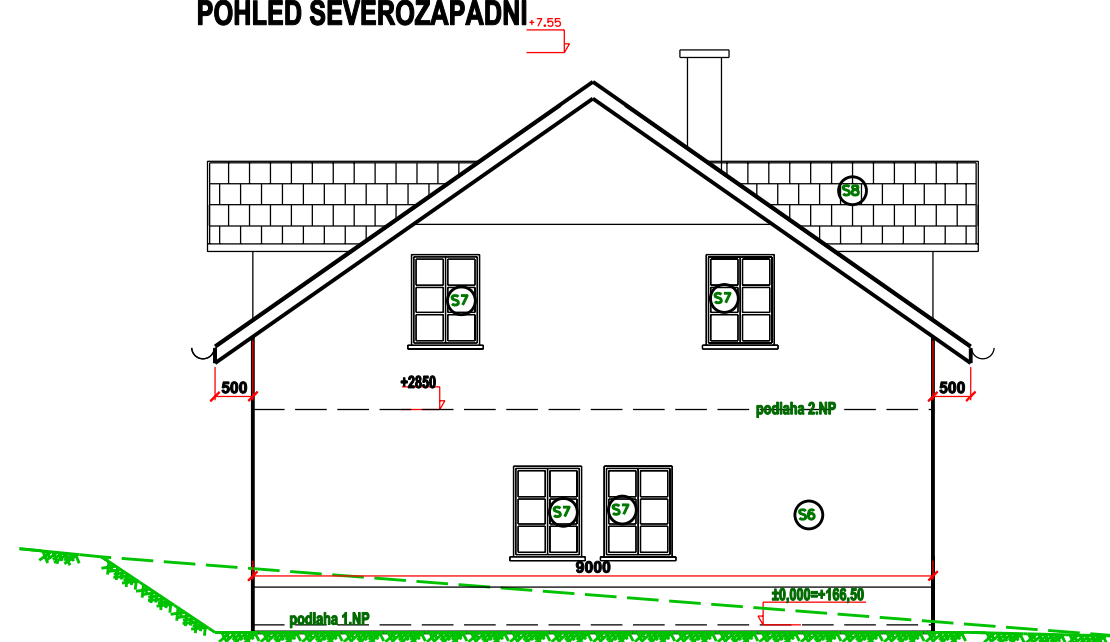

POHLED JIHOZÁPADNÍ



stávající terén
upravený terén

- S6 SILKÁTOVÁ FASÁDNÍ BARVA
SILKÁTOVÁ FASÁDNÍ OMÍTKA, TL. 2 mm
- S7 VÝPLNĚ OTVORŮ - BARVA Hnědá, DEKOR DŘEVO
- S8 TAŠKOVÁ STŘEŠNÍ KRYTINA

Zodp.projektant ING.PECHEK JAN	Vypracoval ING.PECHEK JAN	Kreslil	Kontroloval	P.K.I.PROJEKT s.r.o. Vaničkova 3 400 01 Ústí n. L. IČO : 64 65 06 85
Investor: Krejza Jan Ing., Brandtova 3270/20, Severní Terasa, 40011 Ústí nad Labem				
Název: RD na p.p.č.816/1, k.ú. Brná nad Labem D.1.1 Architektonicko-stavební řešení pohledy jihozápadní a severozápadní				Formát A 3
				Datum 06/2020
				Stupeň PD DSP
				Zakázkové číslo
Měřítko 1 : 100	Č.útvary :	Č.kopie :	Č.výkresu :	D.1.1-7