








SITUACE STAVBY

LEGENDA


-  JIŽ HOTOVÁ KANALIZACE
-  4.5 m DOPLĚNÍ KANALIZACE
-  20.0 m DRENÁŽNÍ TRUBICE
-  7.0 m ODVODŇOVACÍ ŽLAB
-  20 m³ KAMENNÉ ZDI / SCHODIŠTĚ
-  70 m² VENKOVNÍ DLAŽBY




PERSPEKTIVA

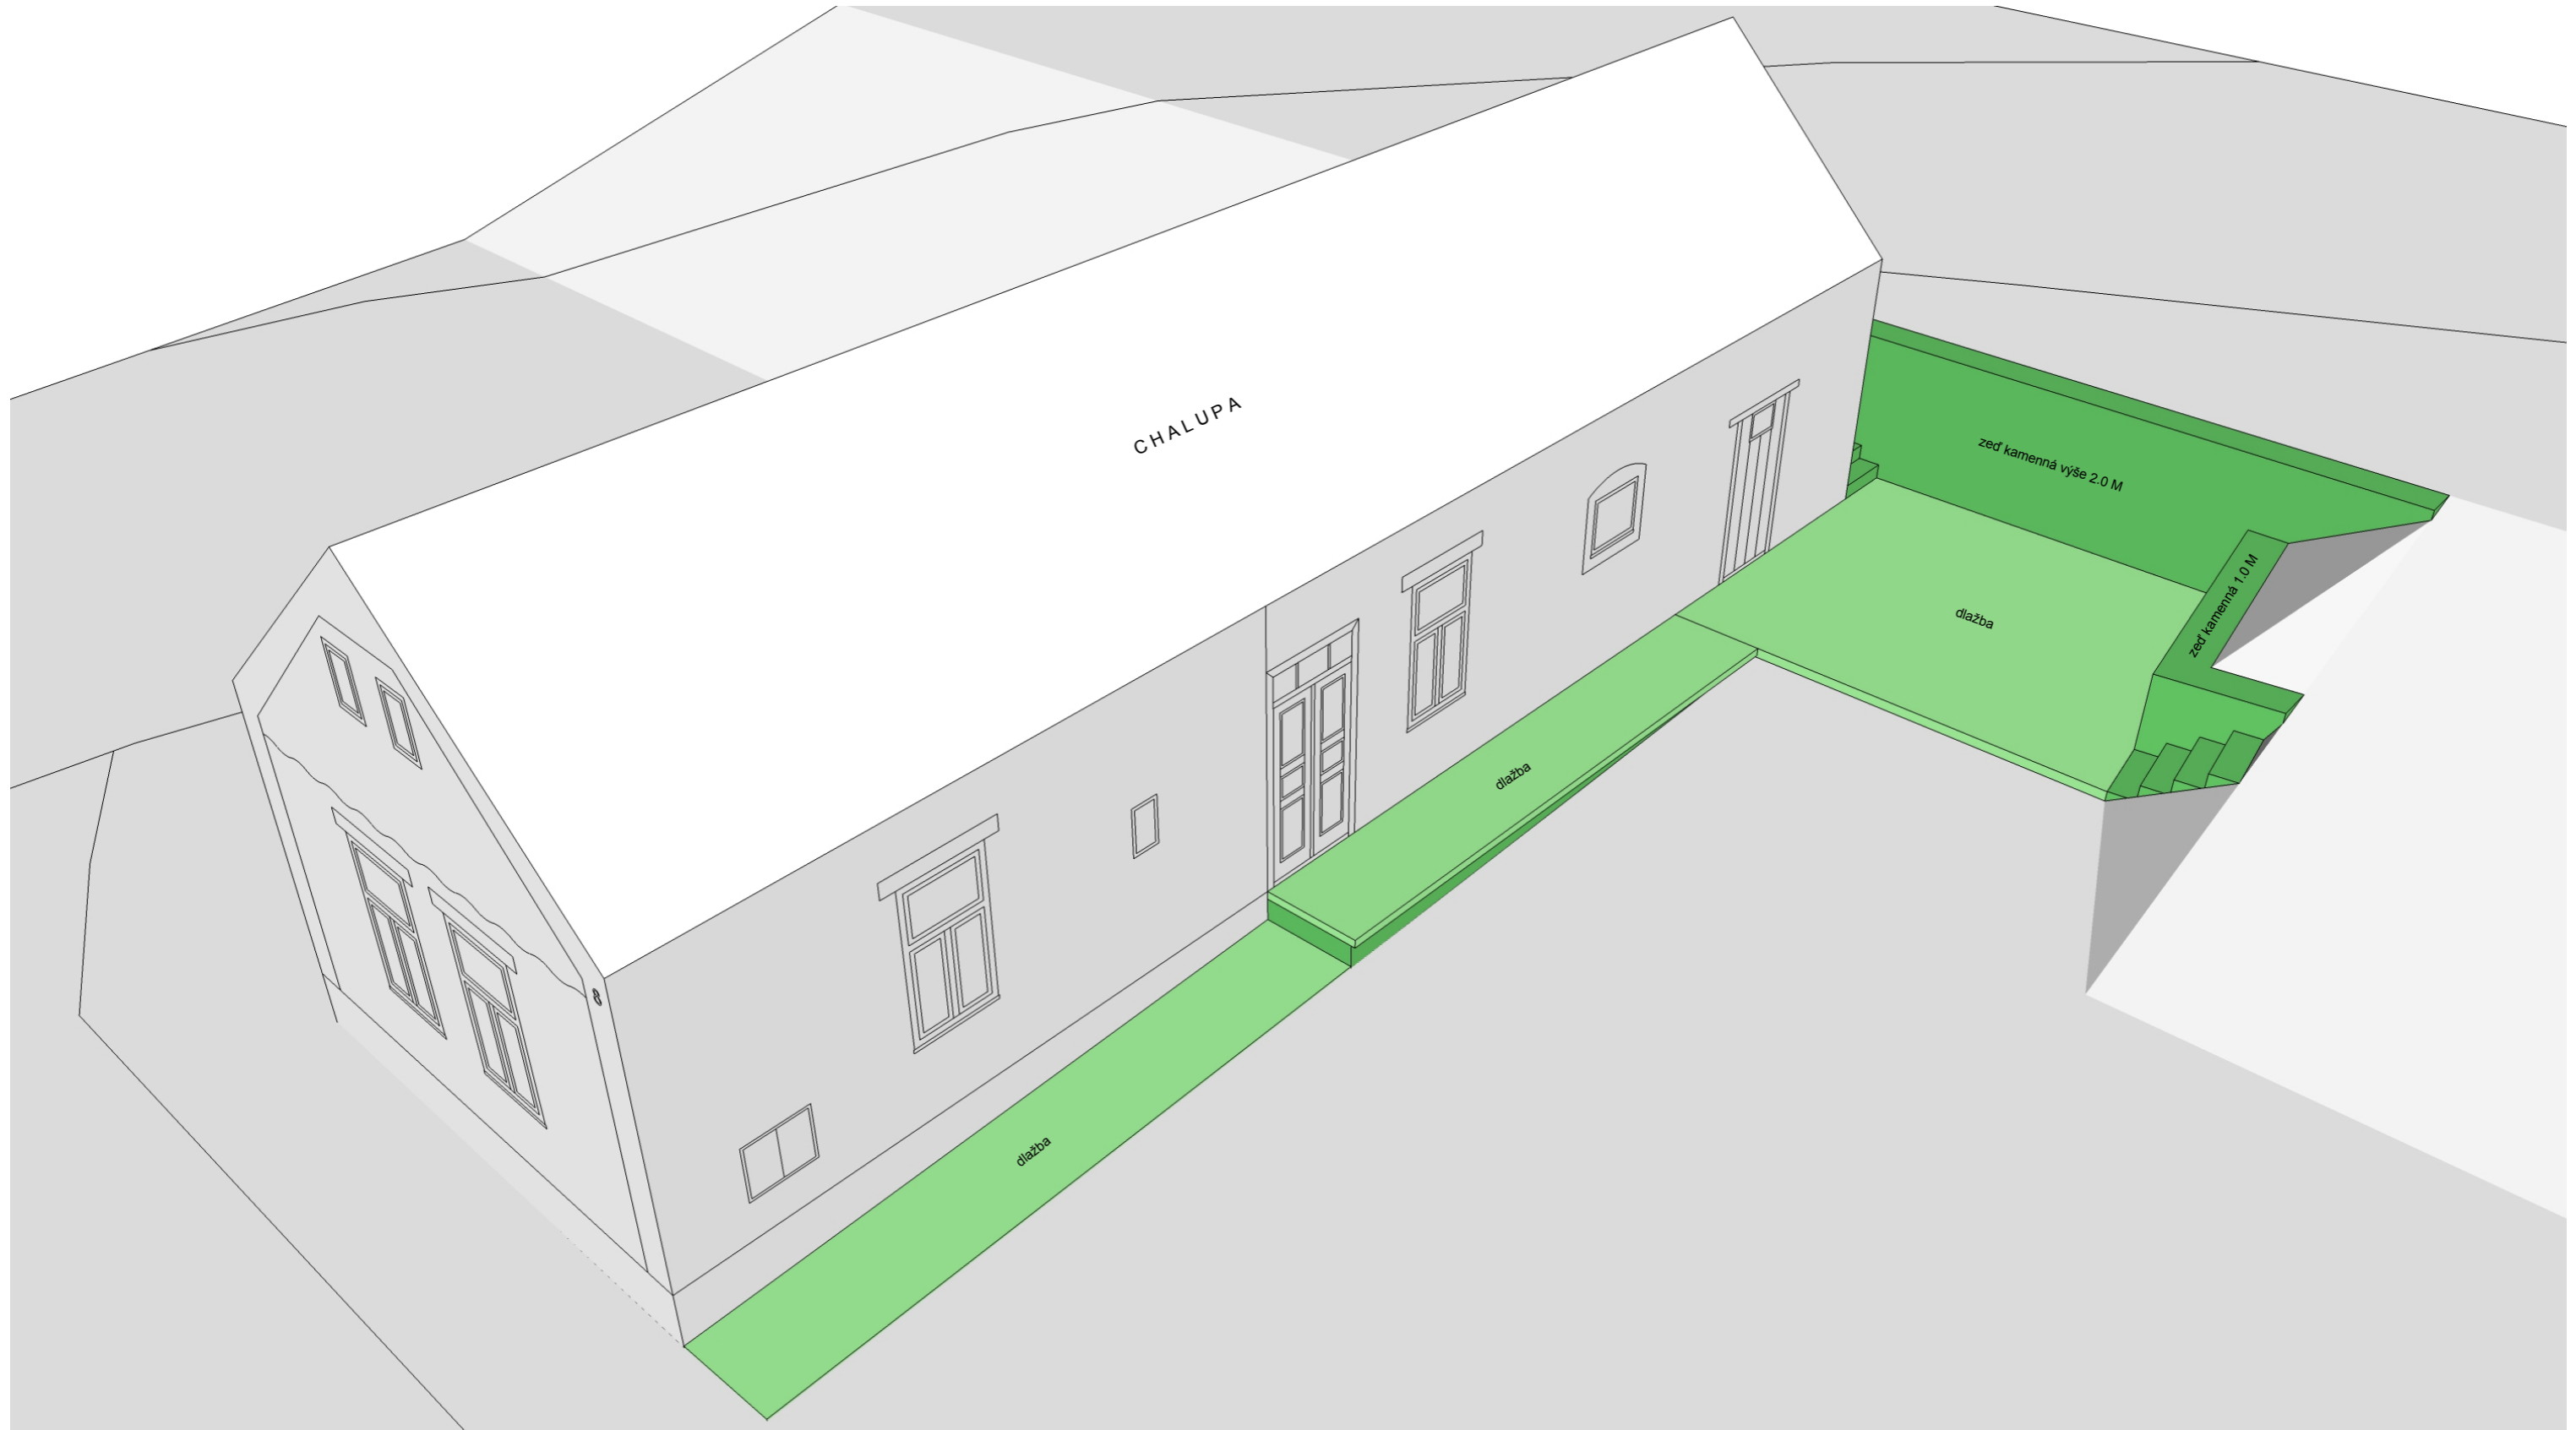

PERSPEKTIVA

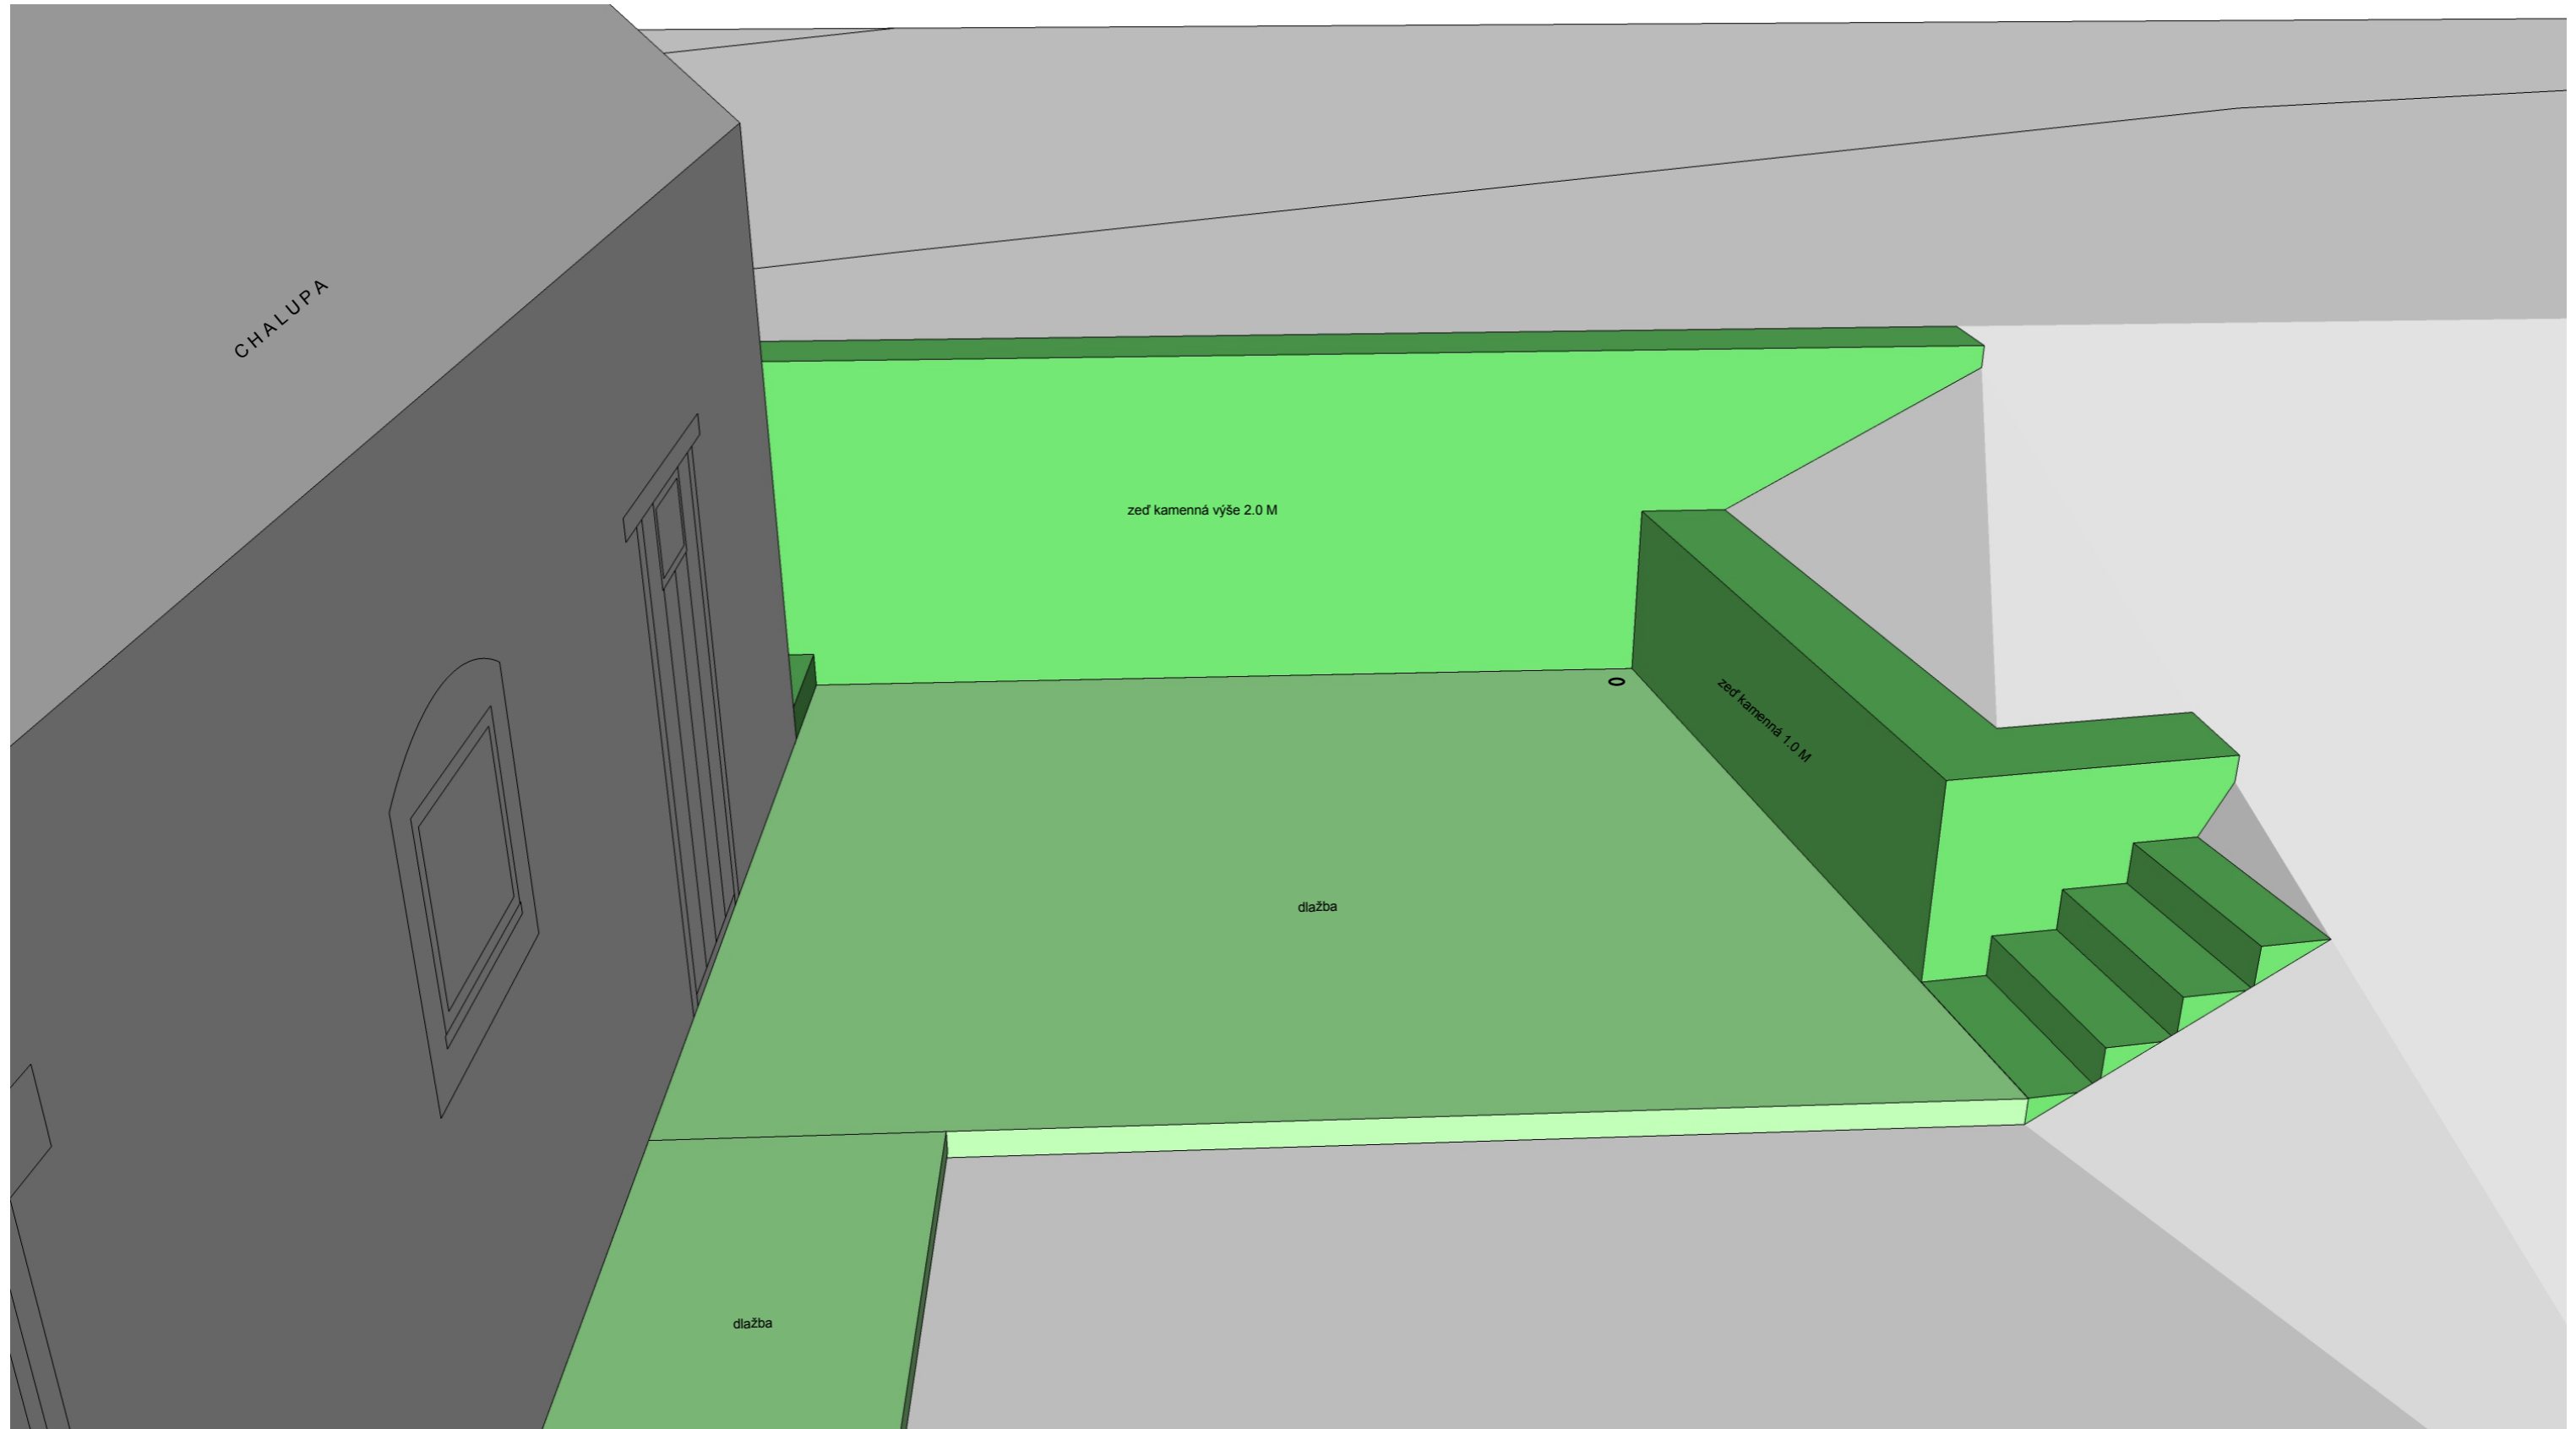

PERSPEKTIVA

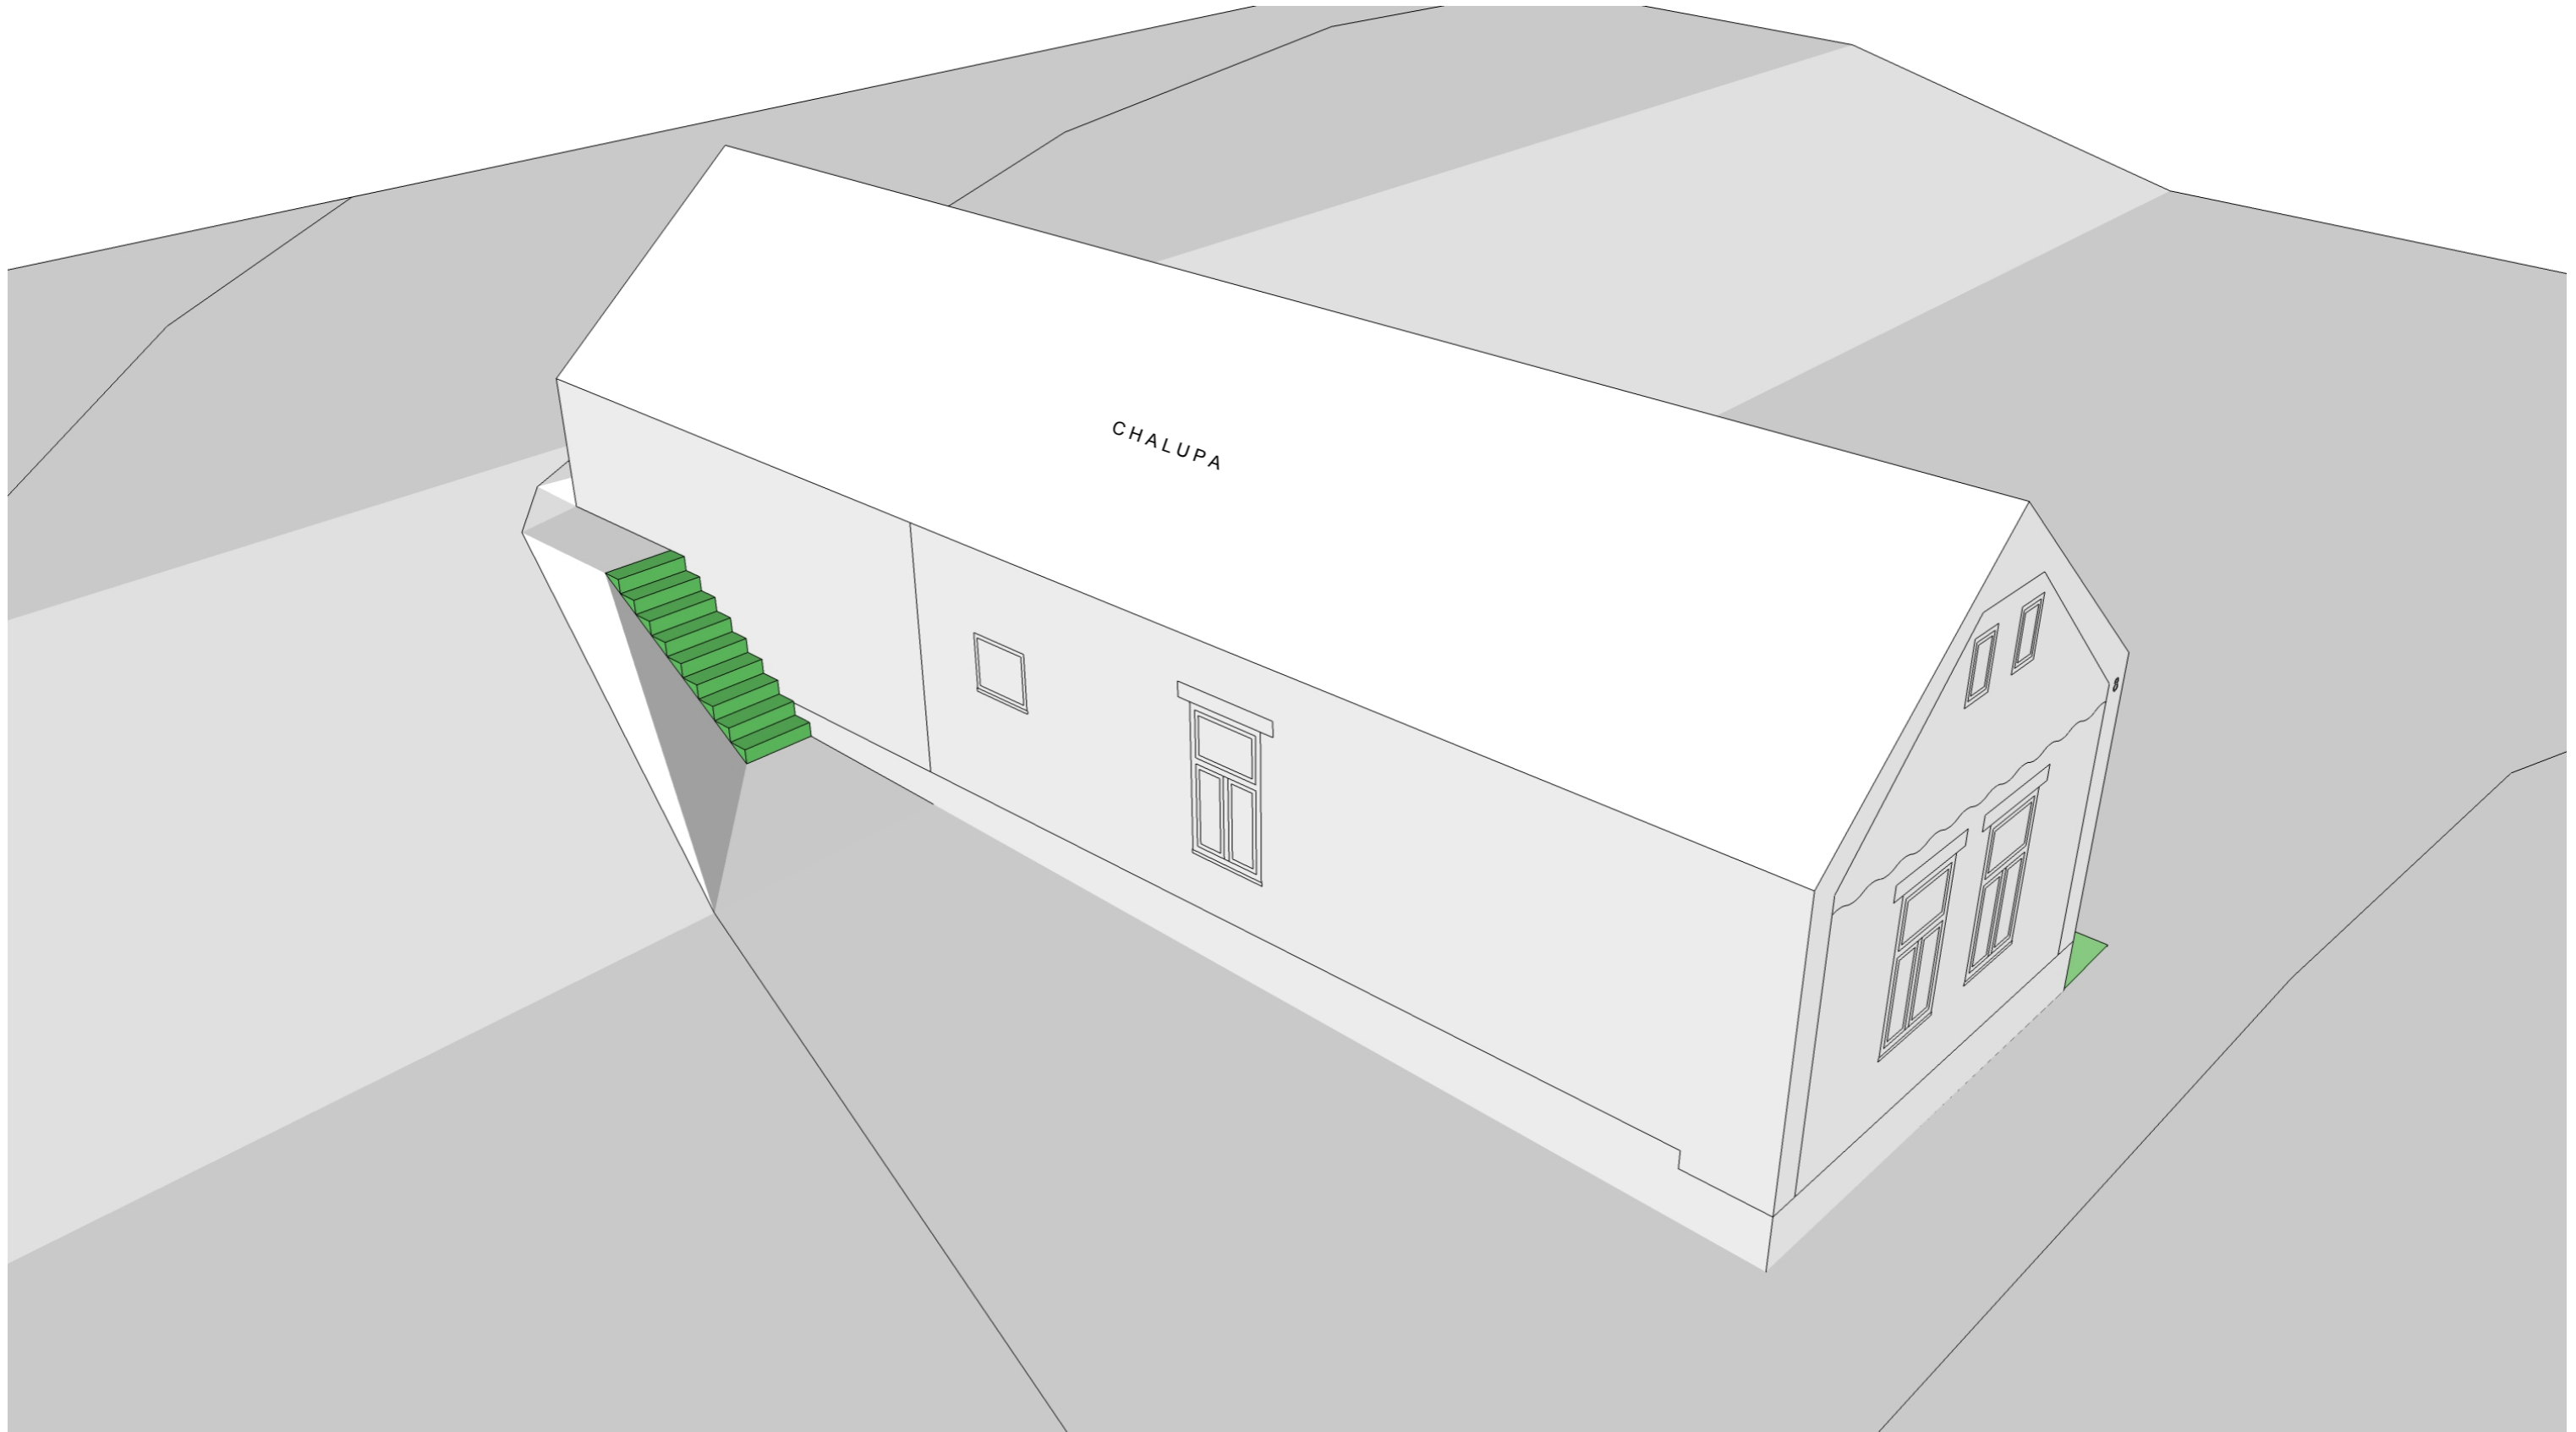

PERSPEKTIVA

