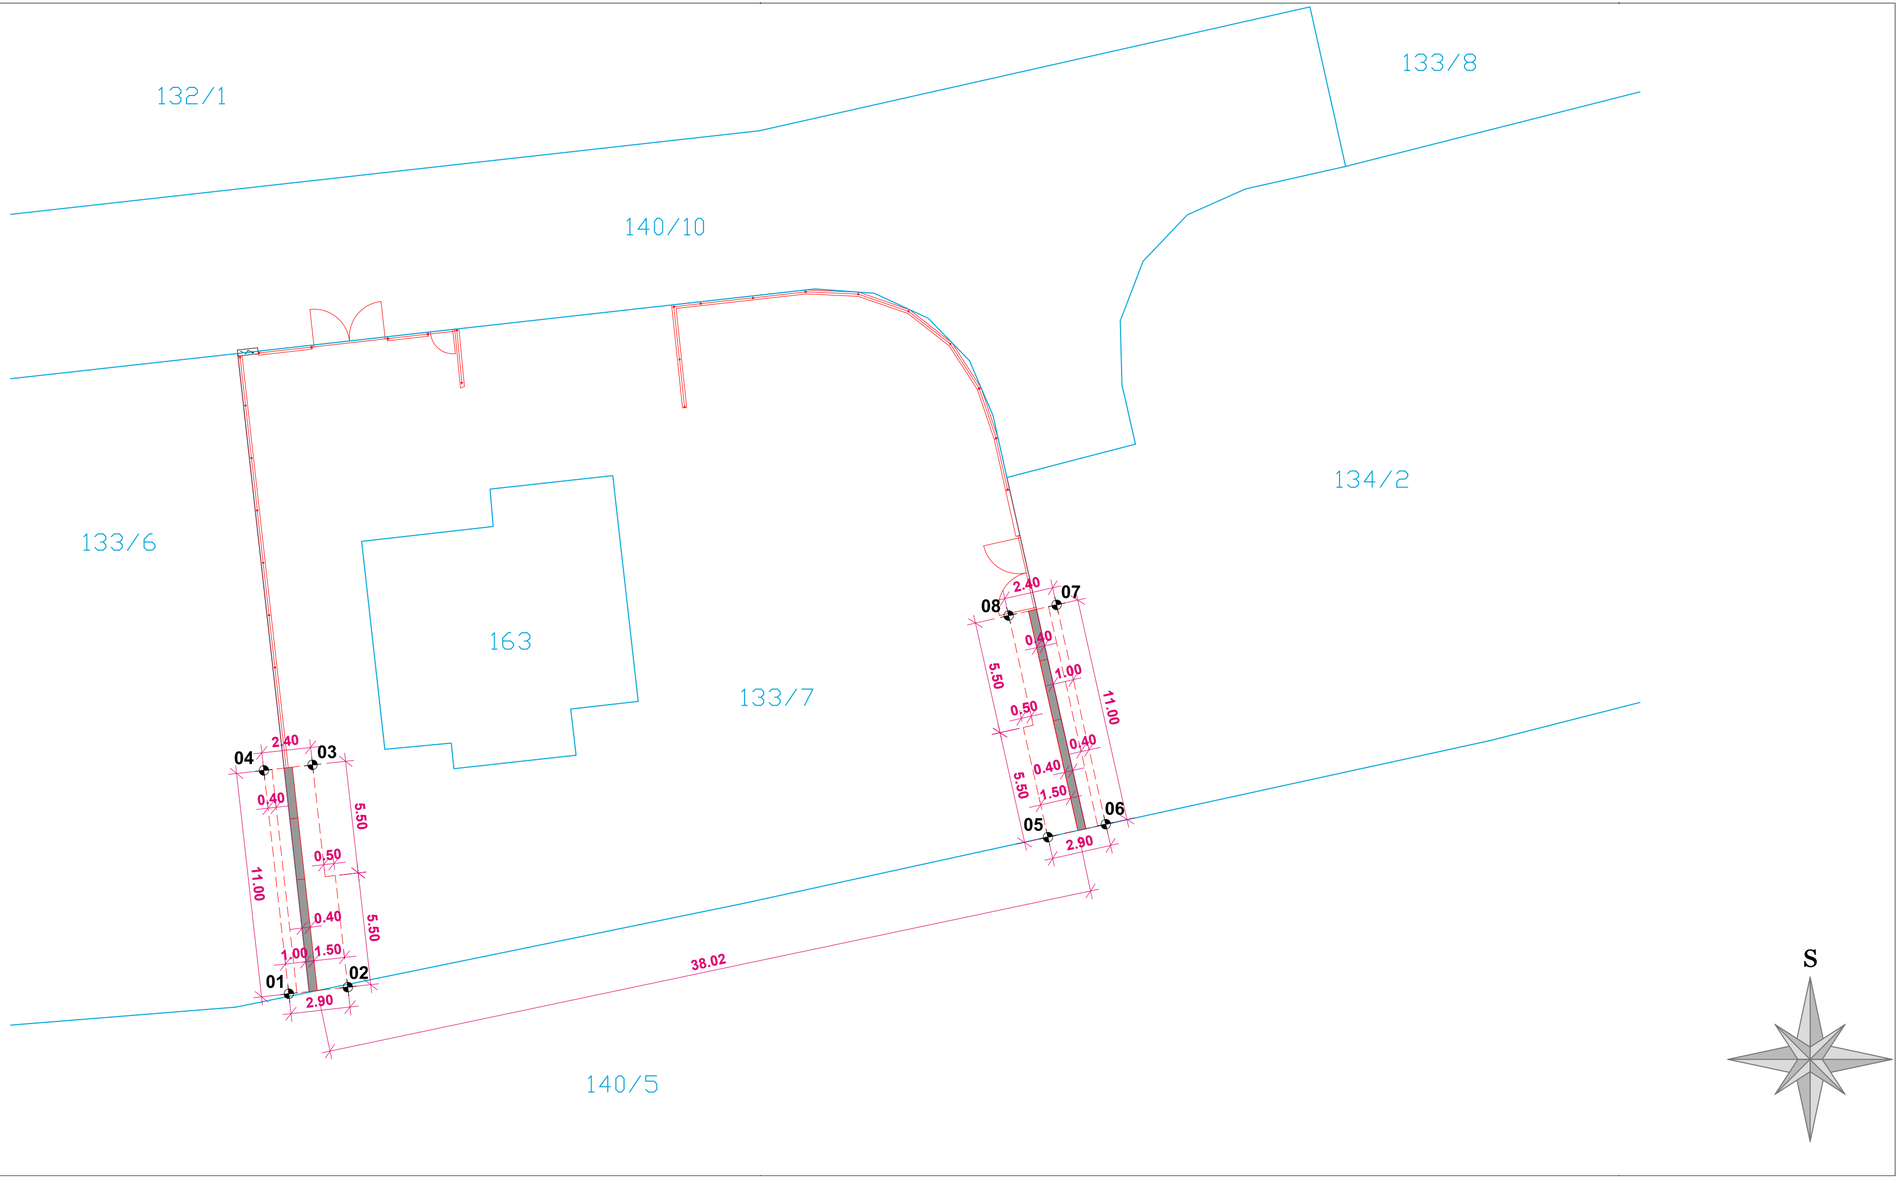

TABULKA VYTYČOVACÍCH BODŮ

OZNAČENÍ BODU	SOUŘADNICE X	SOUŘADNICE Y	POPIS BODU
01	1053633.2762	713690.8677	VNĚJŠÍ HRANA ZÁKLADU ZDI
02	1053632.9535	713687.9857	VNĚJŠÍ HRANA ZÁKLADU ZDI
03	1053622.0775	713689.7066	VNĚJŠÍ HRANA ZÁKLADU ZDI
04	1053622.3445	713692.0917	VNĚJŠÍ HRANA ZÁKLADU ZDI
05	1053625.6123	713653.7347	VNĚJŠÍ HRANA ZÁKLADU ZDI
06	1053624.9770	713650.9052	VNĚJŠÍ HRANA ZÁKLADU ZDI
07	1053614.2442	713653.3152	VNĚJŠÍ HRANA ZÁKLADU ZDI
08	1053614.7701	713655.6569	VNĚJŠÍ HRANA ZÁKLADU ZDI

SOUŘADNICOVÝ SYSTÉM JTSK
VÝŠKOVÝ SYSTÉM Bpv

LEGENDA

NOVÉ KONSTRUKCE

STÁVAJÍCÍ STAV–ZAMĚŘENÍ–HRANY/PLOCHY

HRANICE KATASTRU

133/7 ČÍSLO PARCELY

Vypracoval:	Ing.Nesměrák Ondřej		
Projektant:	Ing.Nesměrák Ondřej		
Investor:	Andrea Sýkorová Přehvozdí č.p. 109 281 63, Přehvozdí		
Stavba:	Stavební úpravy na parcele č.133/7 v katastrálním území Přehvozdí (okres Kolín)	Počet formátů:	3xA4
		Datum:	09/2023
Obsah:	SITUACE	Stupeň:	DPS
		Měřítko:	1:200
		Číslo přílohy:	02