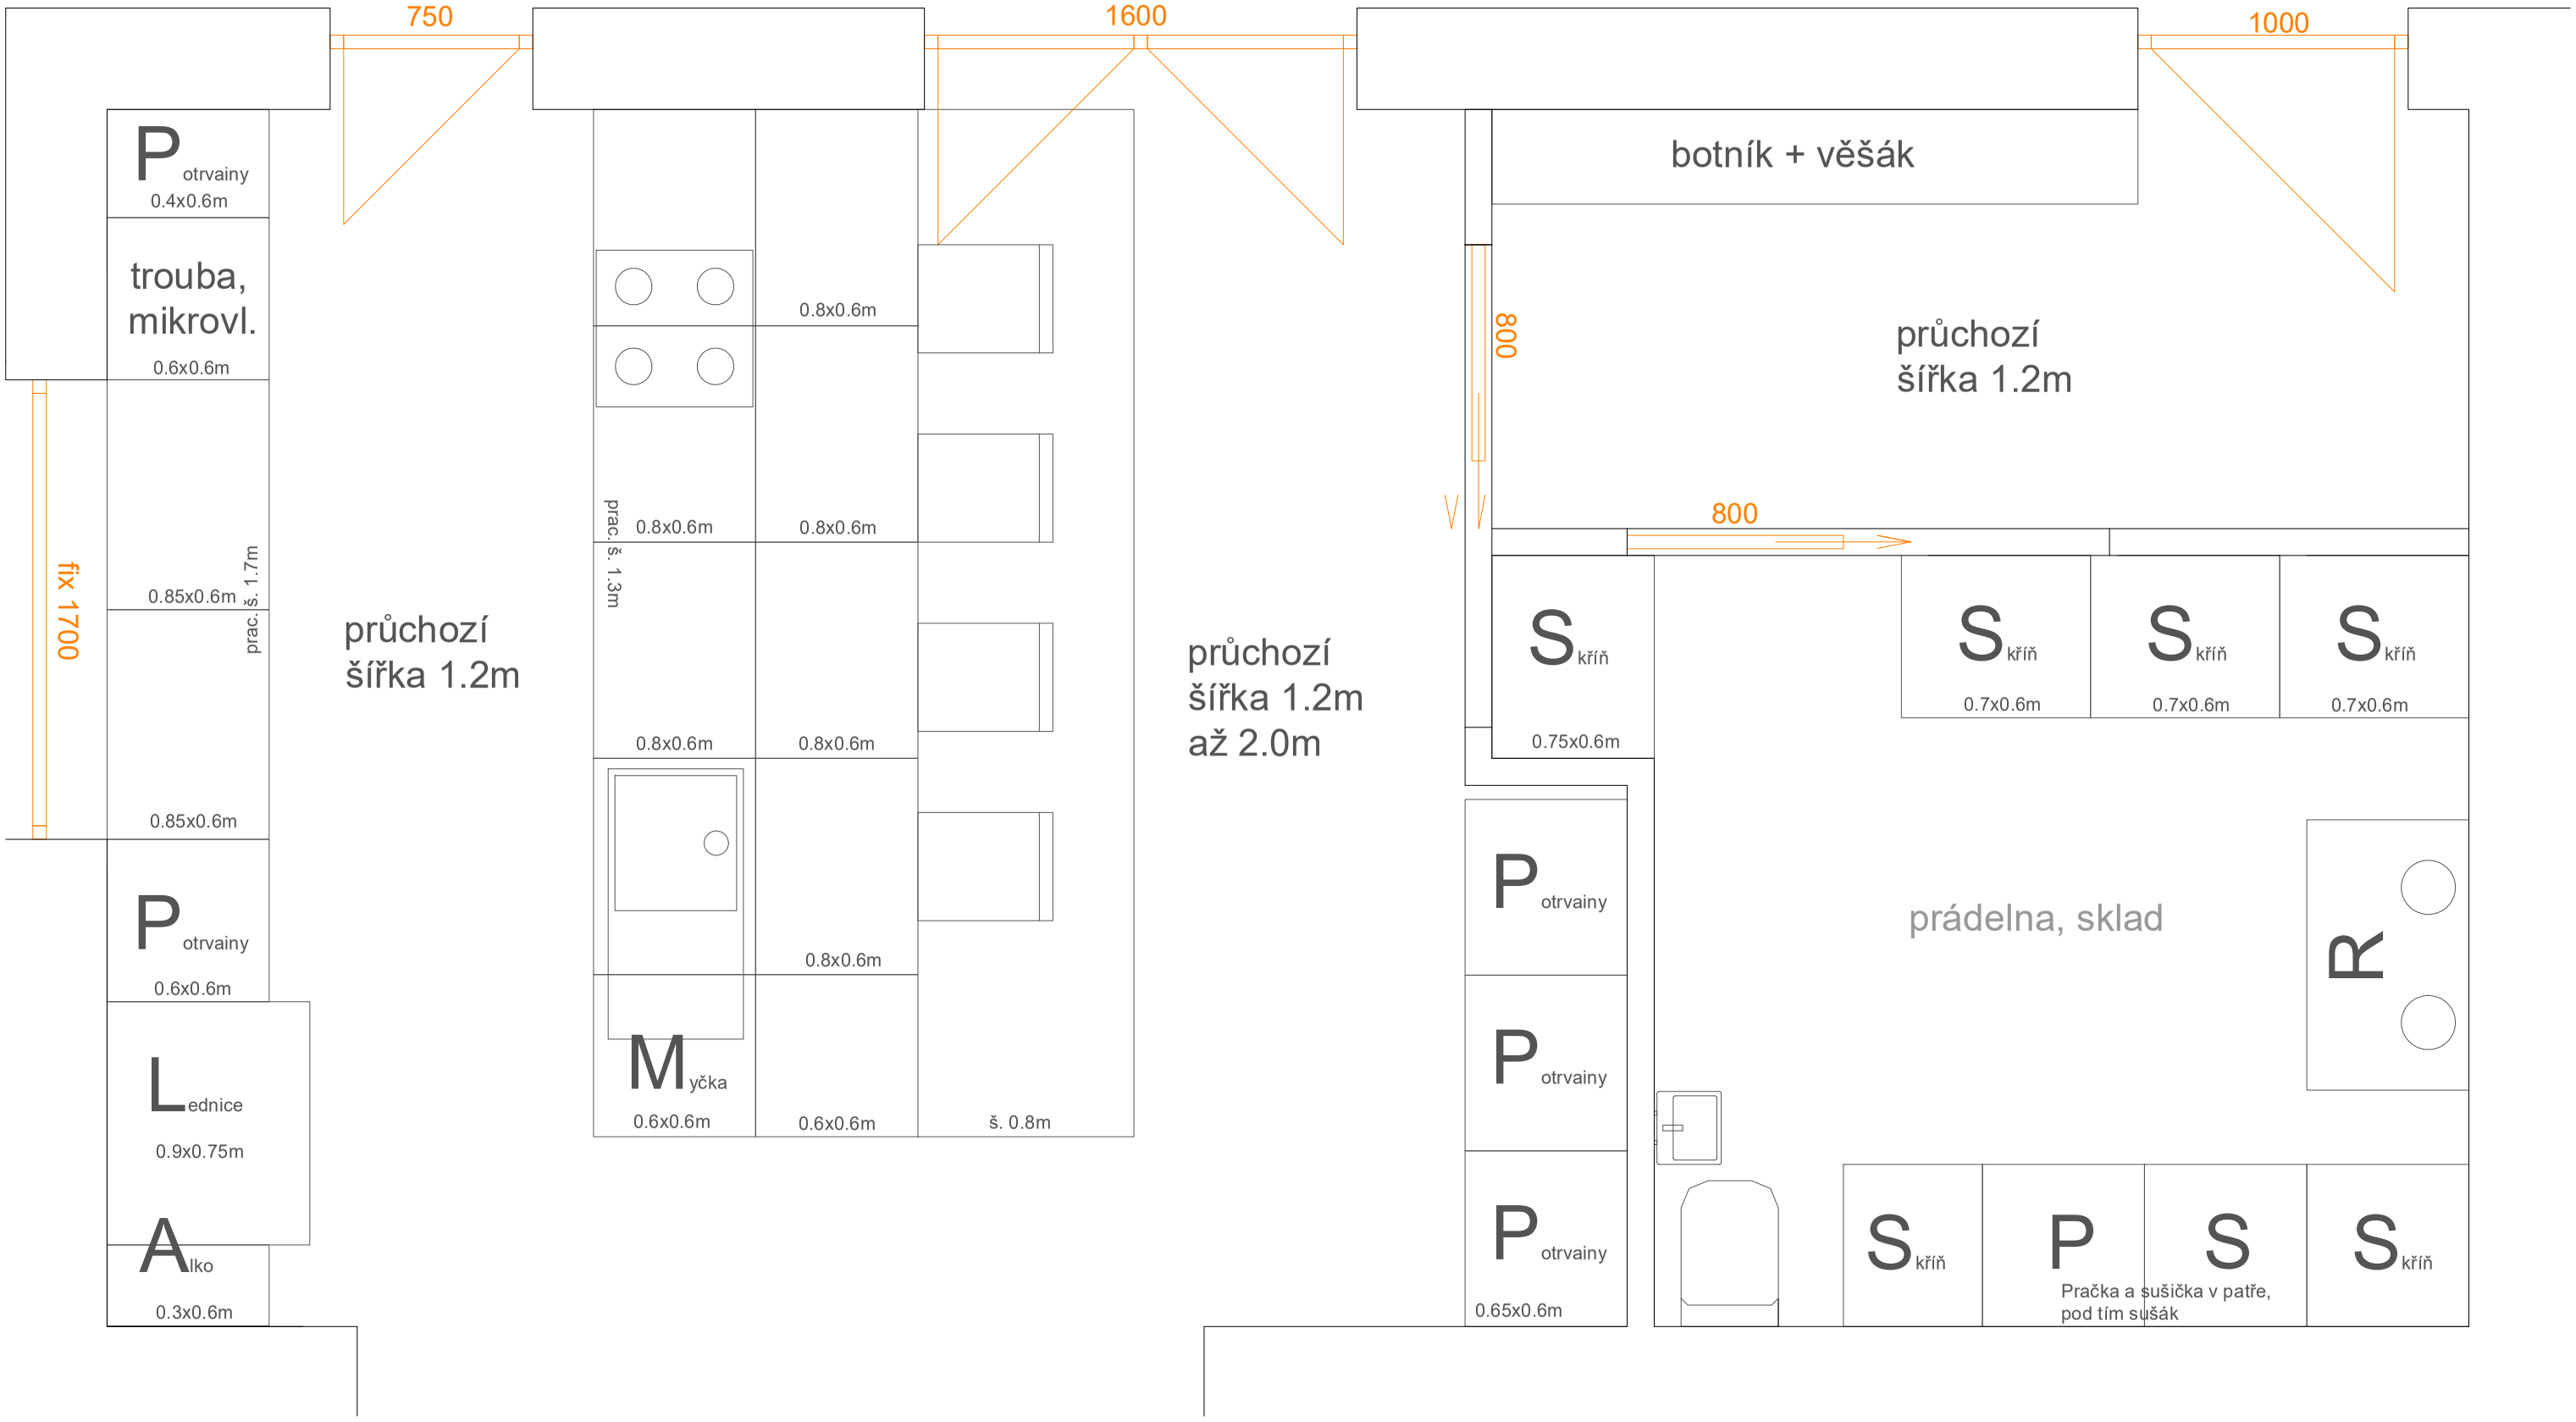
750
1600
1000
P otrvainy
0.4x0.6m
trouba, mikrovl.
0.6x0.6m
fix 1700
0.85x0.6m
prac. š. 1.7m
0.85x0.6m
P otrvainy
0.6x0.6m
L ednice
0.9x0.75m
A lko
0.3x0.6m
průchozí šířka 1.2m
0.8x0.6m
0.8x0.6m
prac. š. 1.3m
0.8x0.6m
0.8x0.6m
0.8x0.6m
0.8x0.6m
M yčka
0.6x0.6m
0.6x0.6m
š. 0.8m
průchozí šířka 1.2m až 2.0m
botník + věšák
800
průchozí šířka 1.2m
800
S kříň
0.75x0.6m
S kříň
0.7x0.6m
S kříň
0.7x0.6m
S kříň
0.7x0.6m
P otrvainy
P otrvainy
P otrvainy
0.65x0.6m
prádelna, sklad
R
S kříň
P
S
S kříň
Pračka a sušička v patře, pod tím sušák