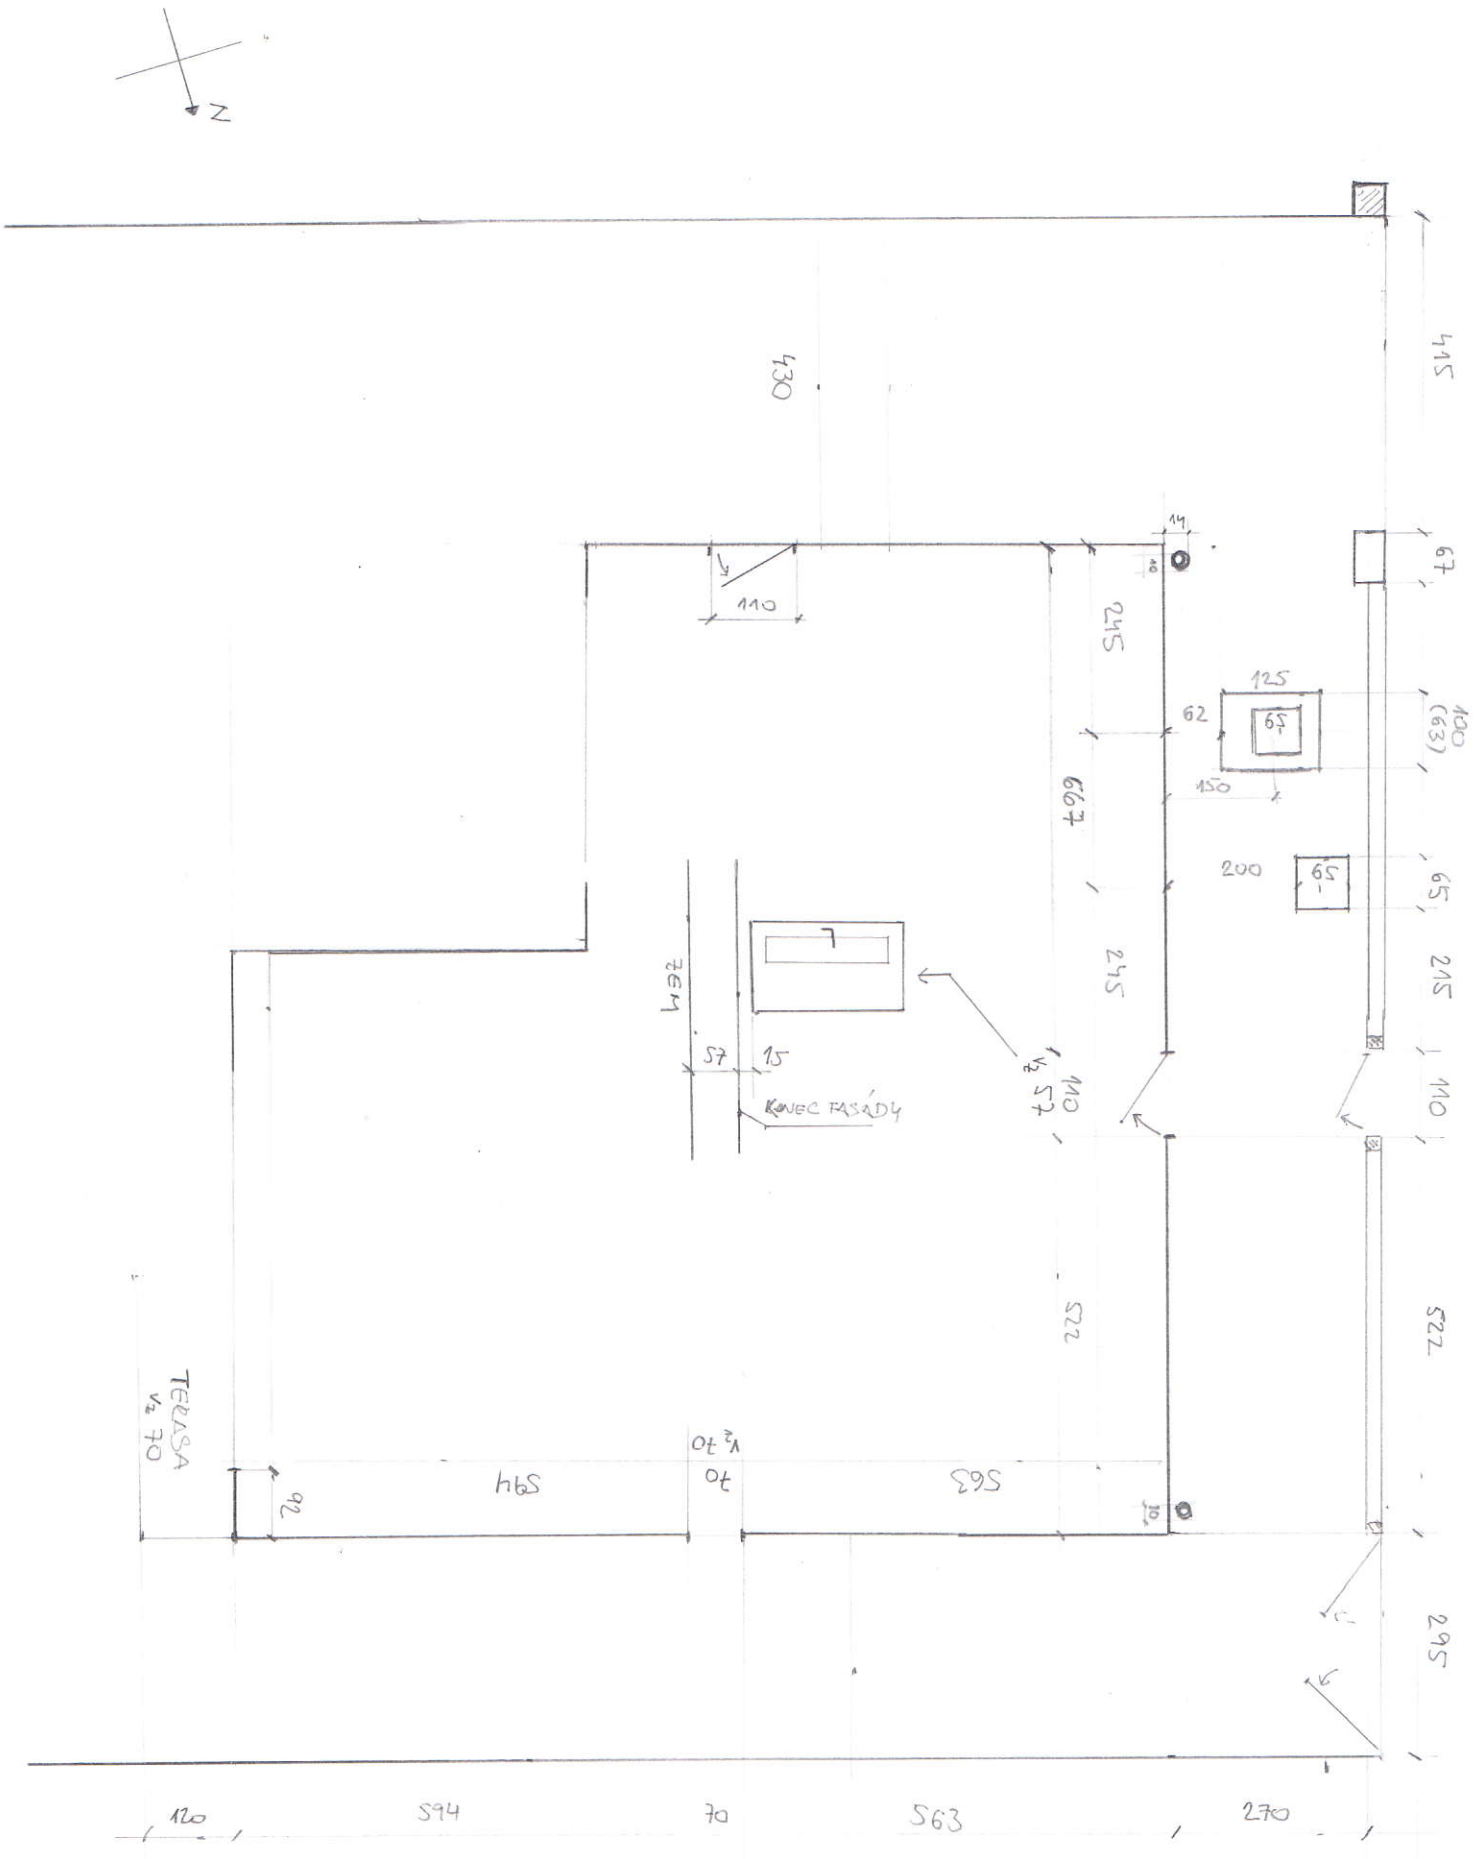
N
430
415
67
100 (63)
65
215
110
522
295
245
667
245
522
110
125
62
150
200
110
57
15
KONEC FASÁDY
TERASA
v2 70
92
594
70
563
120
594
70
563
270