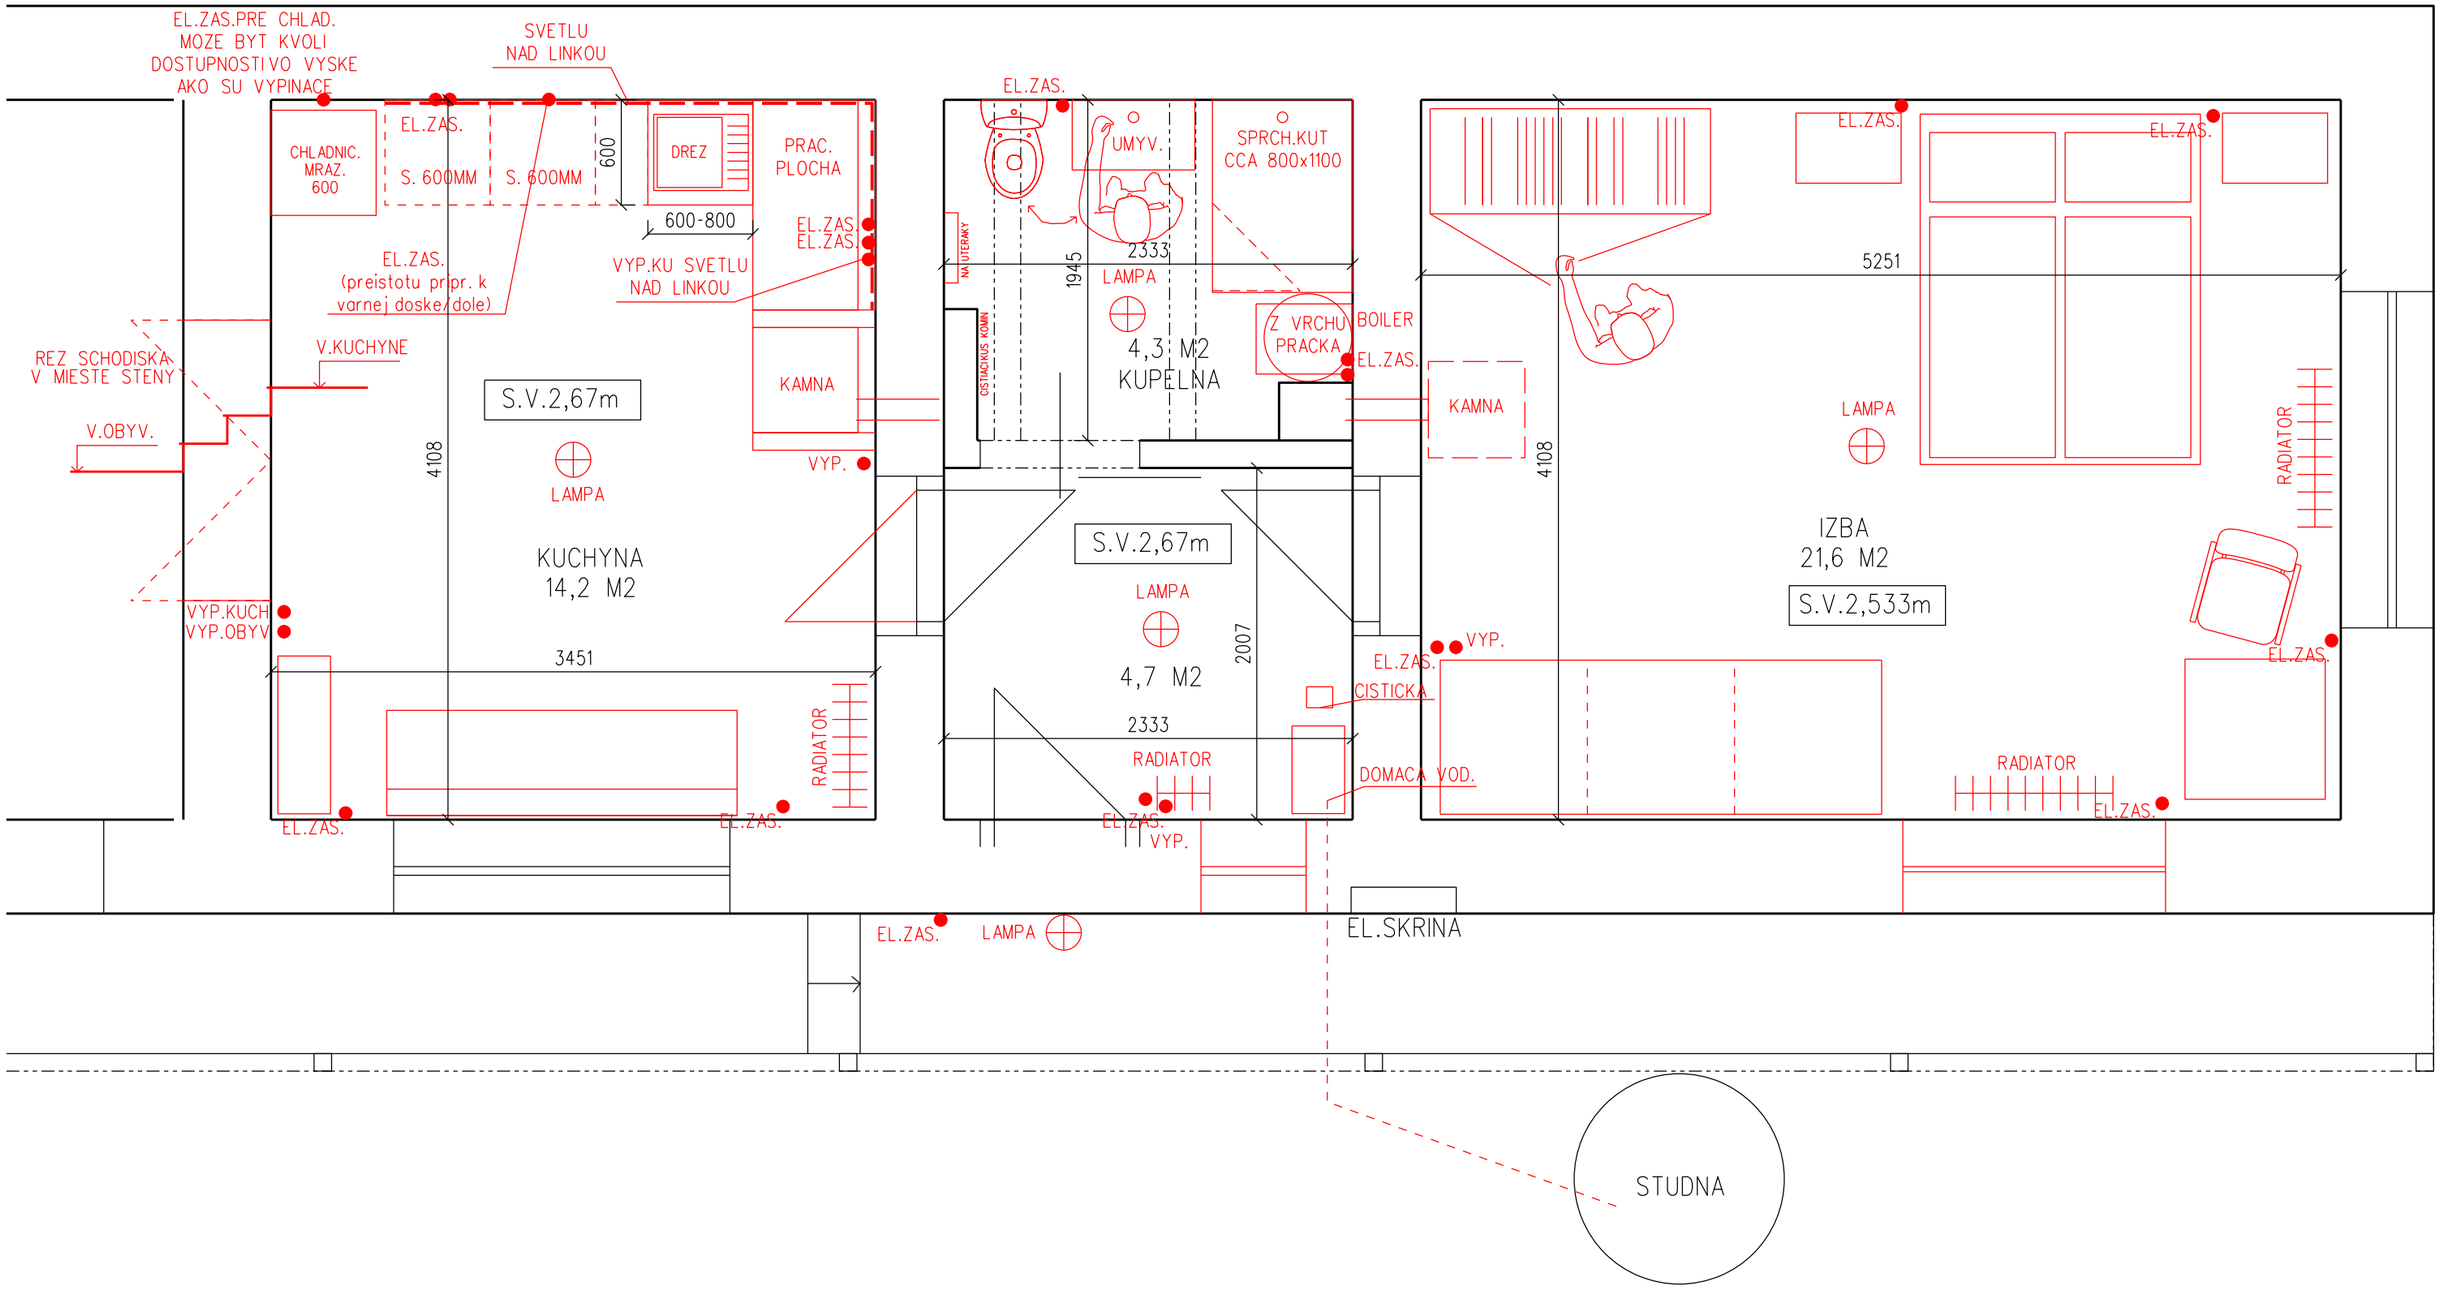
EL.ZAS.PRE CHLAD.
MOZE BYT KVOLI
DOSTUPNOSTI VO VYSKE
AKO SU VYPINACE
SVETLO
NAD LINKOU
CHLADNIC.
MRAZ.
600
EL.ZAS.
S. 600MM
S. 600MM
600
DREZ
PRAC.
PLOCHA
600-800
EL.ZAS.
EL.ZAS.
EL.ZAS.
(preistotu pripr. k
varnej doske dole)
VYP.KU SVETLU
NAD LINKOU
REZ SCHODISKA
V MIESTE STENY
V.KUCHYNE
V.OBYV.
S.V.2,67m
KAMNA
VYP.
LAMPA
4108
KUCHYNA
14,2 M2
VYP.KUCH
VYP.OBYV
3451
RADIATOR
EL.ZAS.
EL.ZAS.
EL.ZAS.
UMYV.
SPRCH.KUT
CCA 800x1100
NA UTERAKY
OSTIACKUS KOMIN
1945
2333
LAMPA
4,3 M2
KUPELNA
Z VRCHU
PRACKA
BOILER
EL.ZAS.
S.V.2,67m
LAMPA
2007
4,7 M2
2333
RADIATOR
EL.ZAS.
VYP.
EL.ZAS.
CISTICKA
DOMACA VOD.
KAMNA
4108
5251
EL.ZAS.
EL.ZAS.
LAMPA
RADIATOR
IZBA
21,6 M2
S.V.2,533m
VYP.
EL.ZAS.
RADIATOR
EL.ZAS.
EL.ZAS.
LAMPA
EL.SKRINA
STUDNA