



— — —
 ↑
 Rovina
 řezu


ZOD. PROJEKTANT	ING. PETR SUCHOMEL	DATUM	11/2005
VYPRACOVAL	ING. JAN BOHÁČEK	STUPĚŇ	ZAMĚŘENÍ
MÍSTO STAVBY	MĚSTEČKO	ZAKÁZKOVÉ Č.	
OKRES	BENEŠOV	FORMÁT	A3
INVESTOR	Př. LEMMANOVÁ	MĚŘITKO	1:50
NÁZEV:	ZAMĚŘENÍ STÁVAJÍCÍHO STAVU REKREAČNÍHO OBJEKTU	Č.VÝKRESU	01
VÝKRES:	PŮDORYS SUTERÉNU		

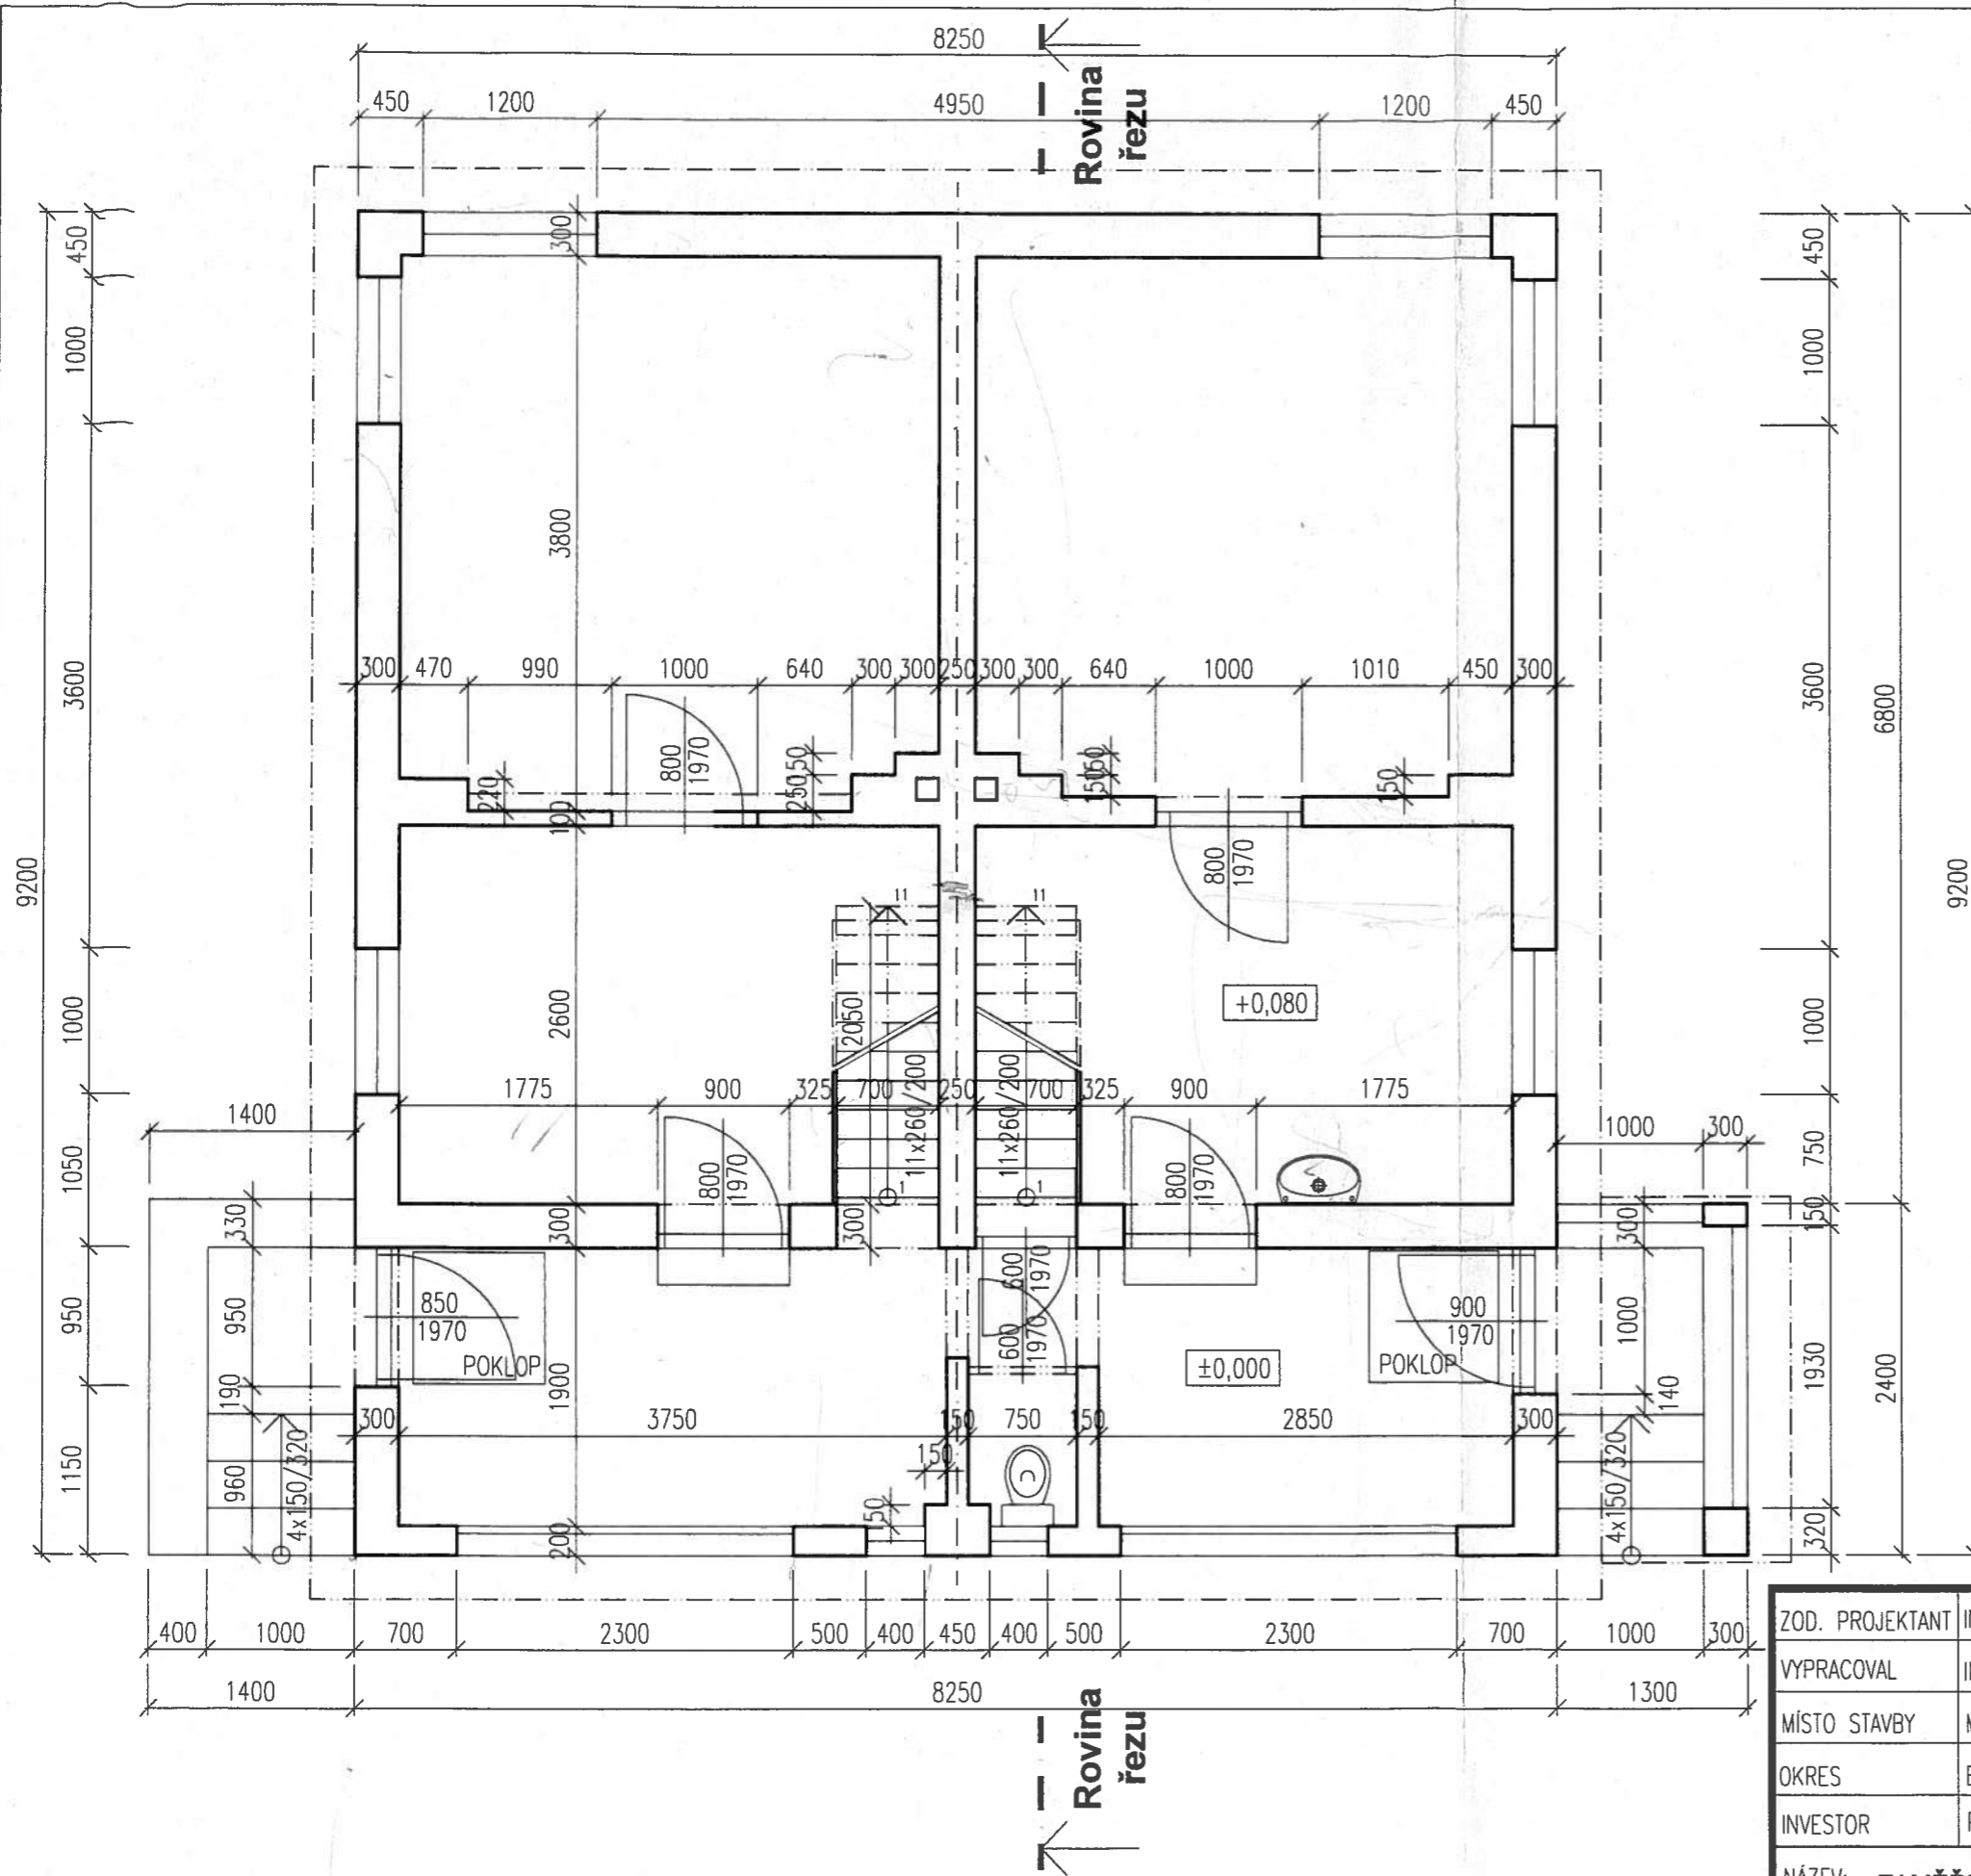


ZOD. PROJEKTANT	ING. PETR SUCHOMEL	DATUM	11/2005
VYPRACOVAL	ING. JAN BOHÁČEK	STUPEŇ	ZAMĚŘENÍ
MÍSTO STAVBY	MĚSTEČKO	ZAKÁZKOVÉ Č.	
OKRES	BENEŠOV	FORMÁT	A3
INVESTOR	PÍ. LEMMANOVÁ	MĚŘÍTKO	1:50
NÁZEV:	ZAMĚŘENÍ STÁVAJÍCÍHO STAVU REKREAČNÍHO OBJEKTU	Č.VÝKRESU	02
VÝKRES:	PŮDORYS PŘÍZEMÍ		

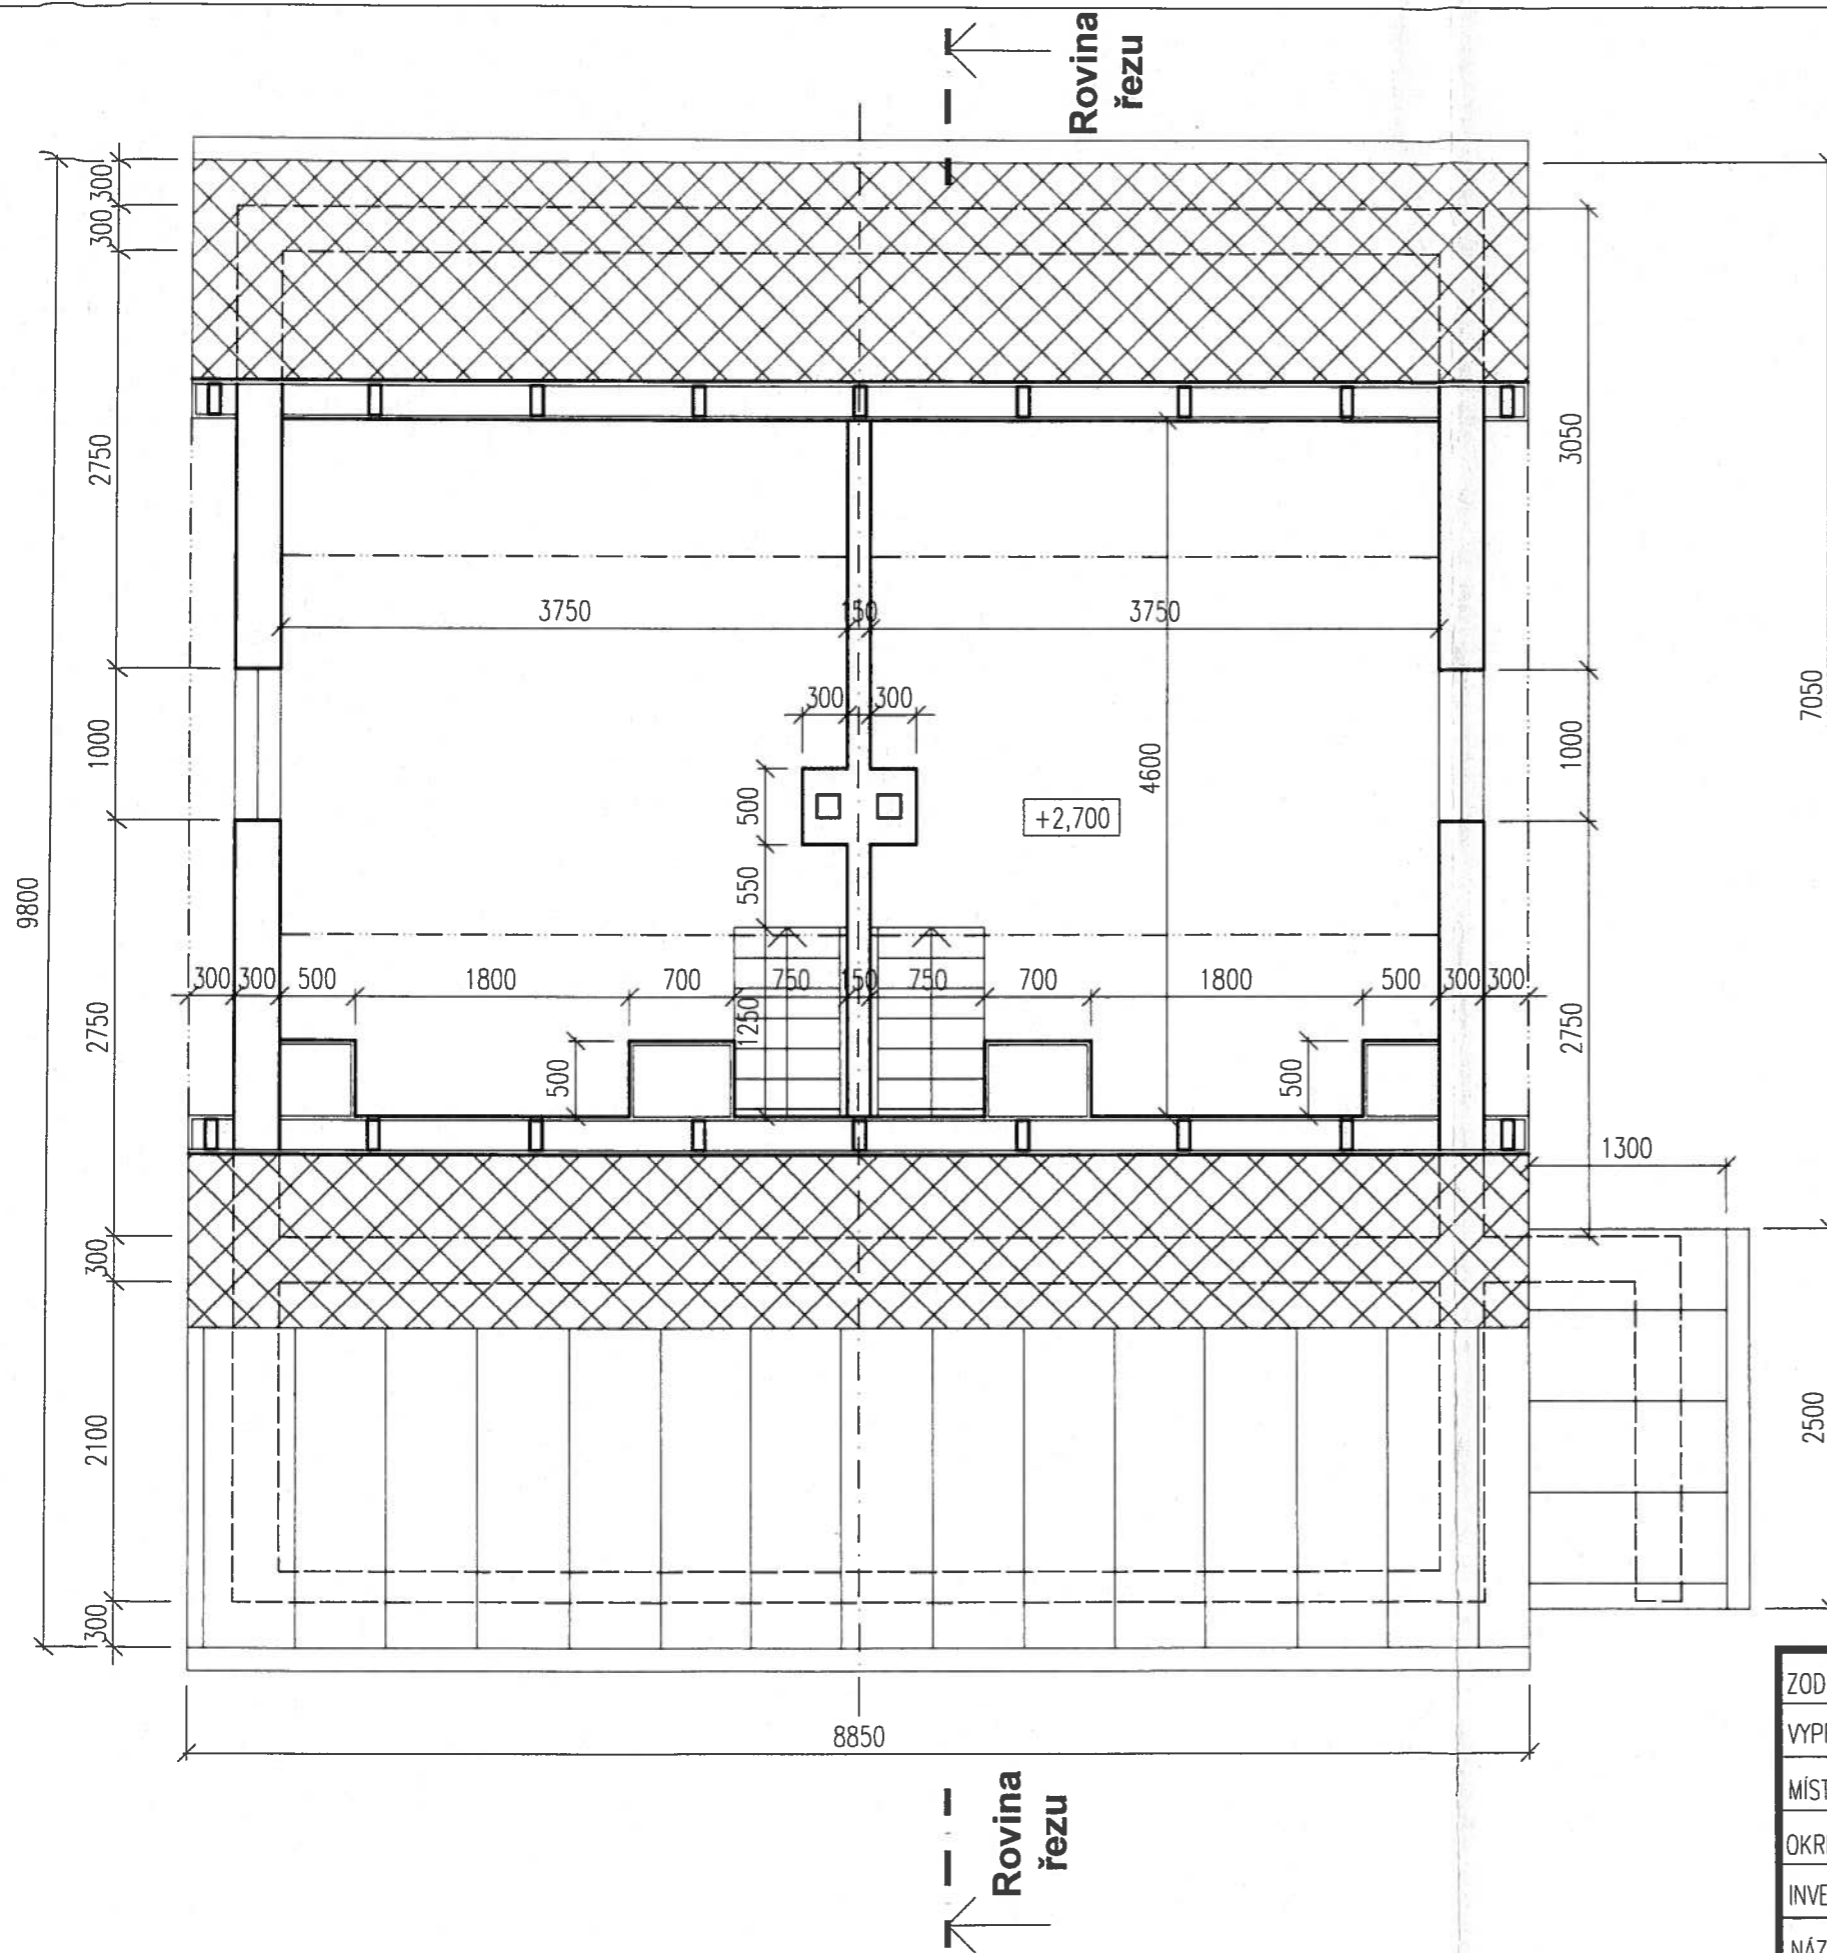


ZOD. PROJEKTANT	ING. PETR SUCHOMEL	DATUM	11/2005
VYPRACOVAL	ING. JAN BOHÁČEK	STUPEŇ	ZAMĚŘENÍ
MÍSTO STAVBY	MĚSTEČKO	ZAKÁZKOVÉ Č.	
OKRES	BENEŠOV	FORMÁT	A3
INVESTOR	PÍ. LEMMANOVÁ	MĚŘITKO	1:50
NÁZEV:	ZAMĚŘENÍ STÁVAJÍCÍHO STAVU REKREAČNÍHO OBJEKTU	Č.VÝKRESU	03
VÝKRES:	PŮDORYS PODKROVÍ		

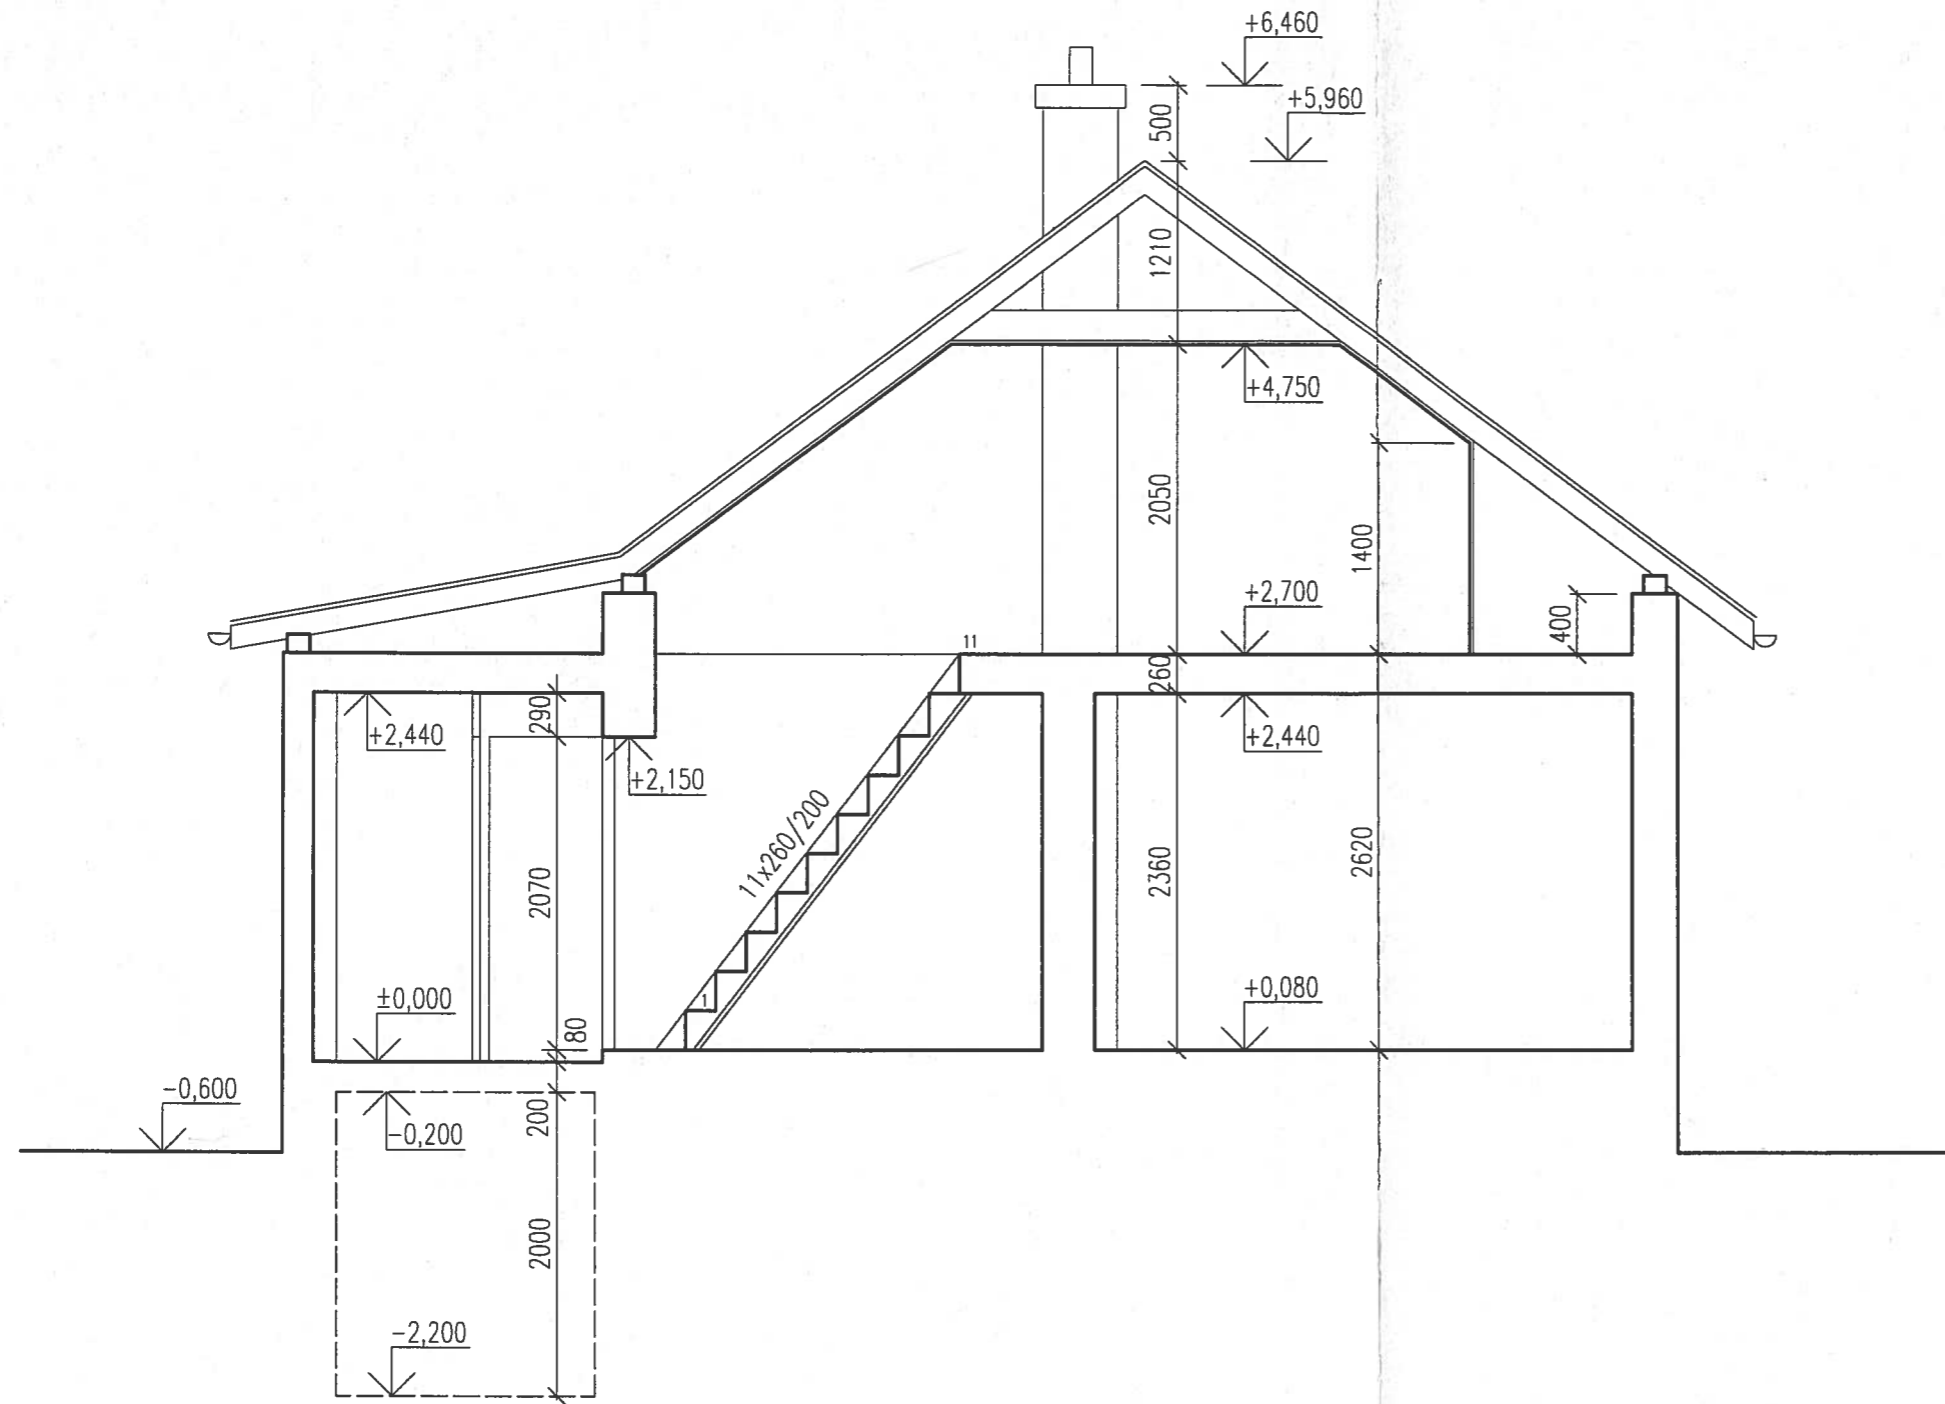

ZOD. PROJEKTANT	ING. PETR SUCHOMEL	DATUM	11/2005
VYPRACOVAL	ING. JAN BOHAČEK	STUPEŇ	ZAMĚŘENÍ
MÍSTO STAVBY	MĚSTEČKO	ZAKÁZKOVÉ Č.	
OKRES	BENEŠOV	FORMÁT	A3
INVESTOR	PÍ. LEMMANOVÁ	MĚŘITKO	1:50
NÁZEV:	ZAMĚŘENÍ STÁVAJÍCÍHO STAVU REKREAČNÍHO OBJEKTU		Č.VÝKRESU
VÝKRES:	ŘEZ		04

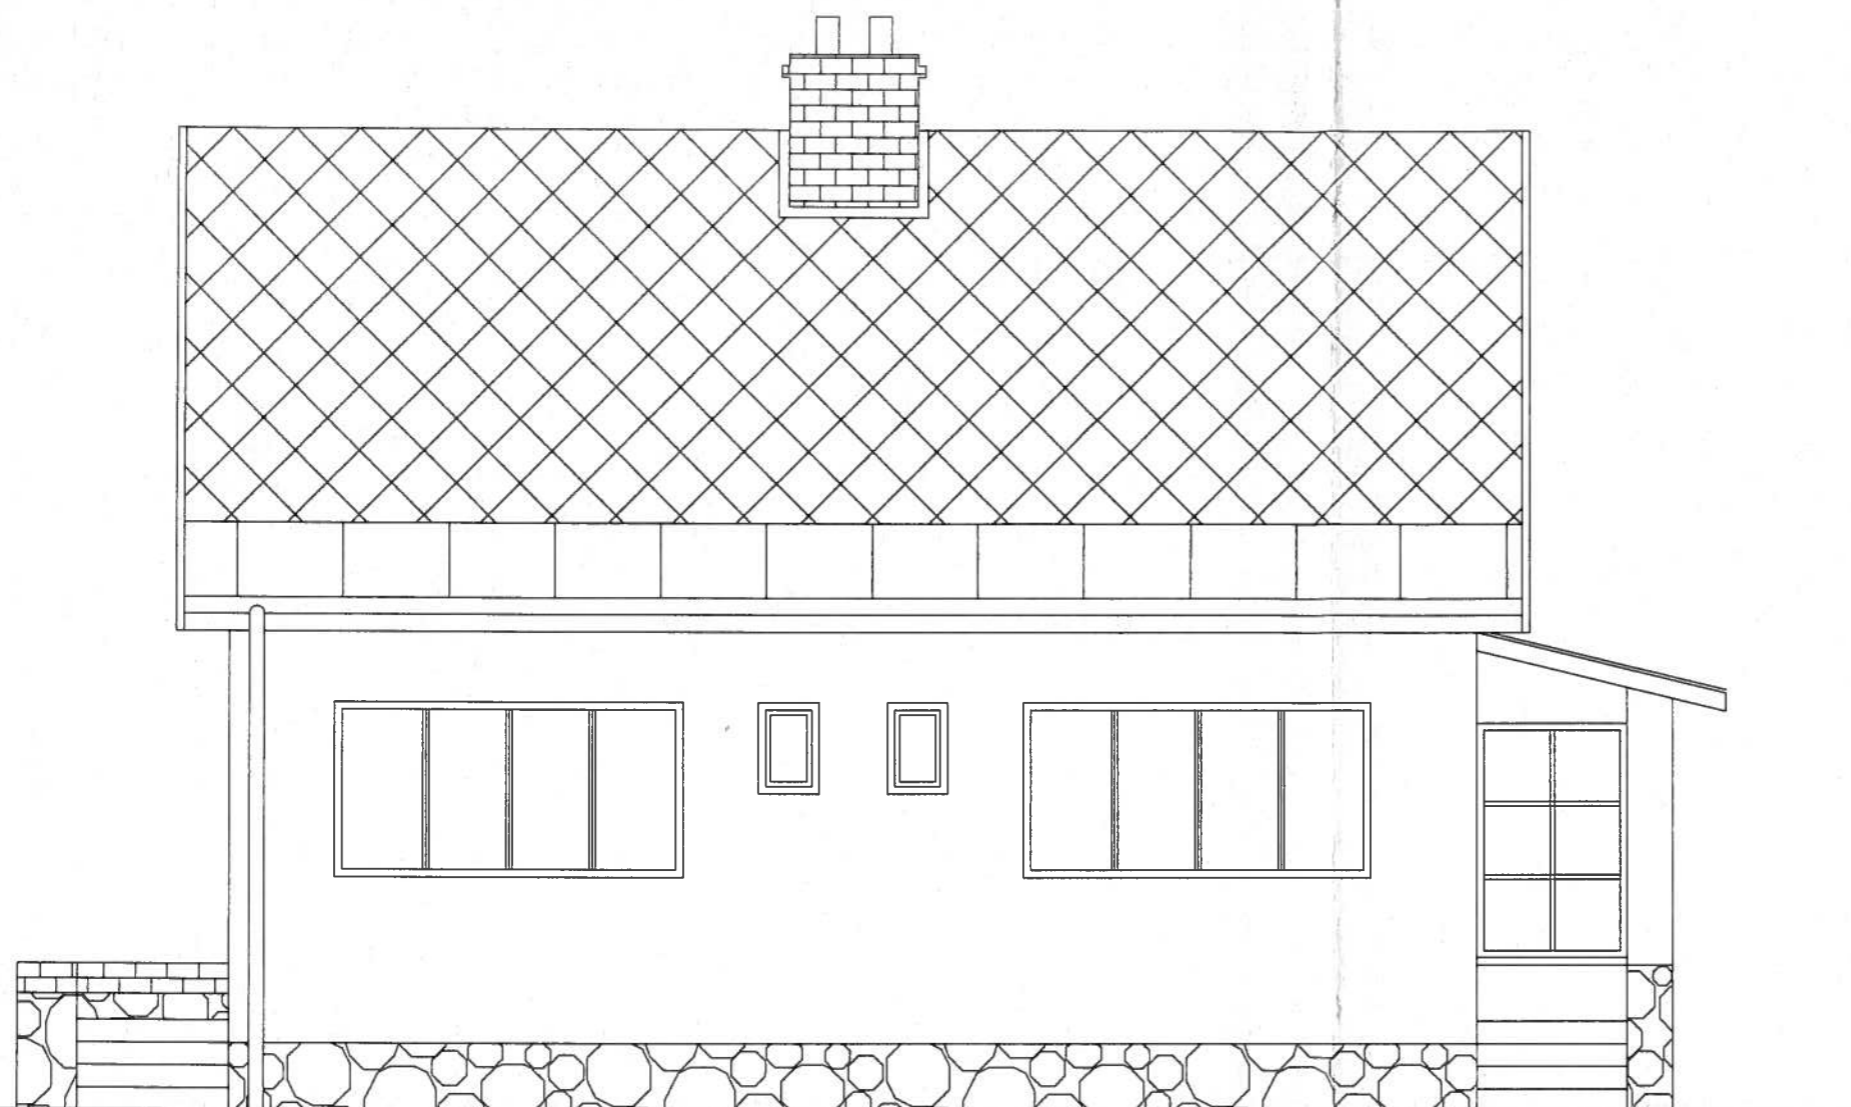

ZOD. PROJEKTANT	ING. PETR SUCHOMEL	DATUM	11/2005
VYPRACOVAL	ING. JAN BOHÁČEK	STUPEŇ	ZAMĚŘENÍ
MÍSTO STAVBY	MĚSTEČKO	ZAKÁZKOVÉ Č.	
OKRES	BENEŠOV	FORMÁT	A3
INVESTOR	PÍ. LEMMANOVÁ	MĚŘÍTKO	1:50
NÁZEV:	ZAMĚŘENÍ STÁVAJÍCÍHO STAVU REKREAČNÍHO OBJEKTU		Č.VÝKRESU
VÝKRES:	POHLED ČELNÍ		05

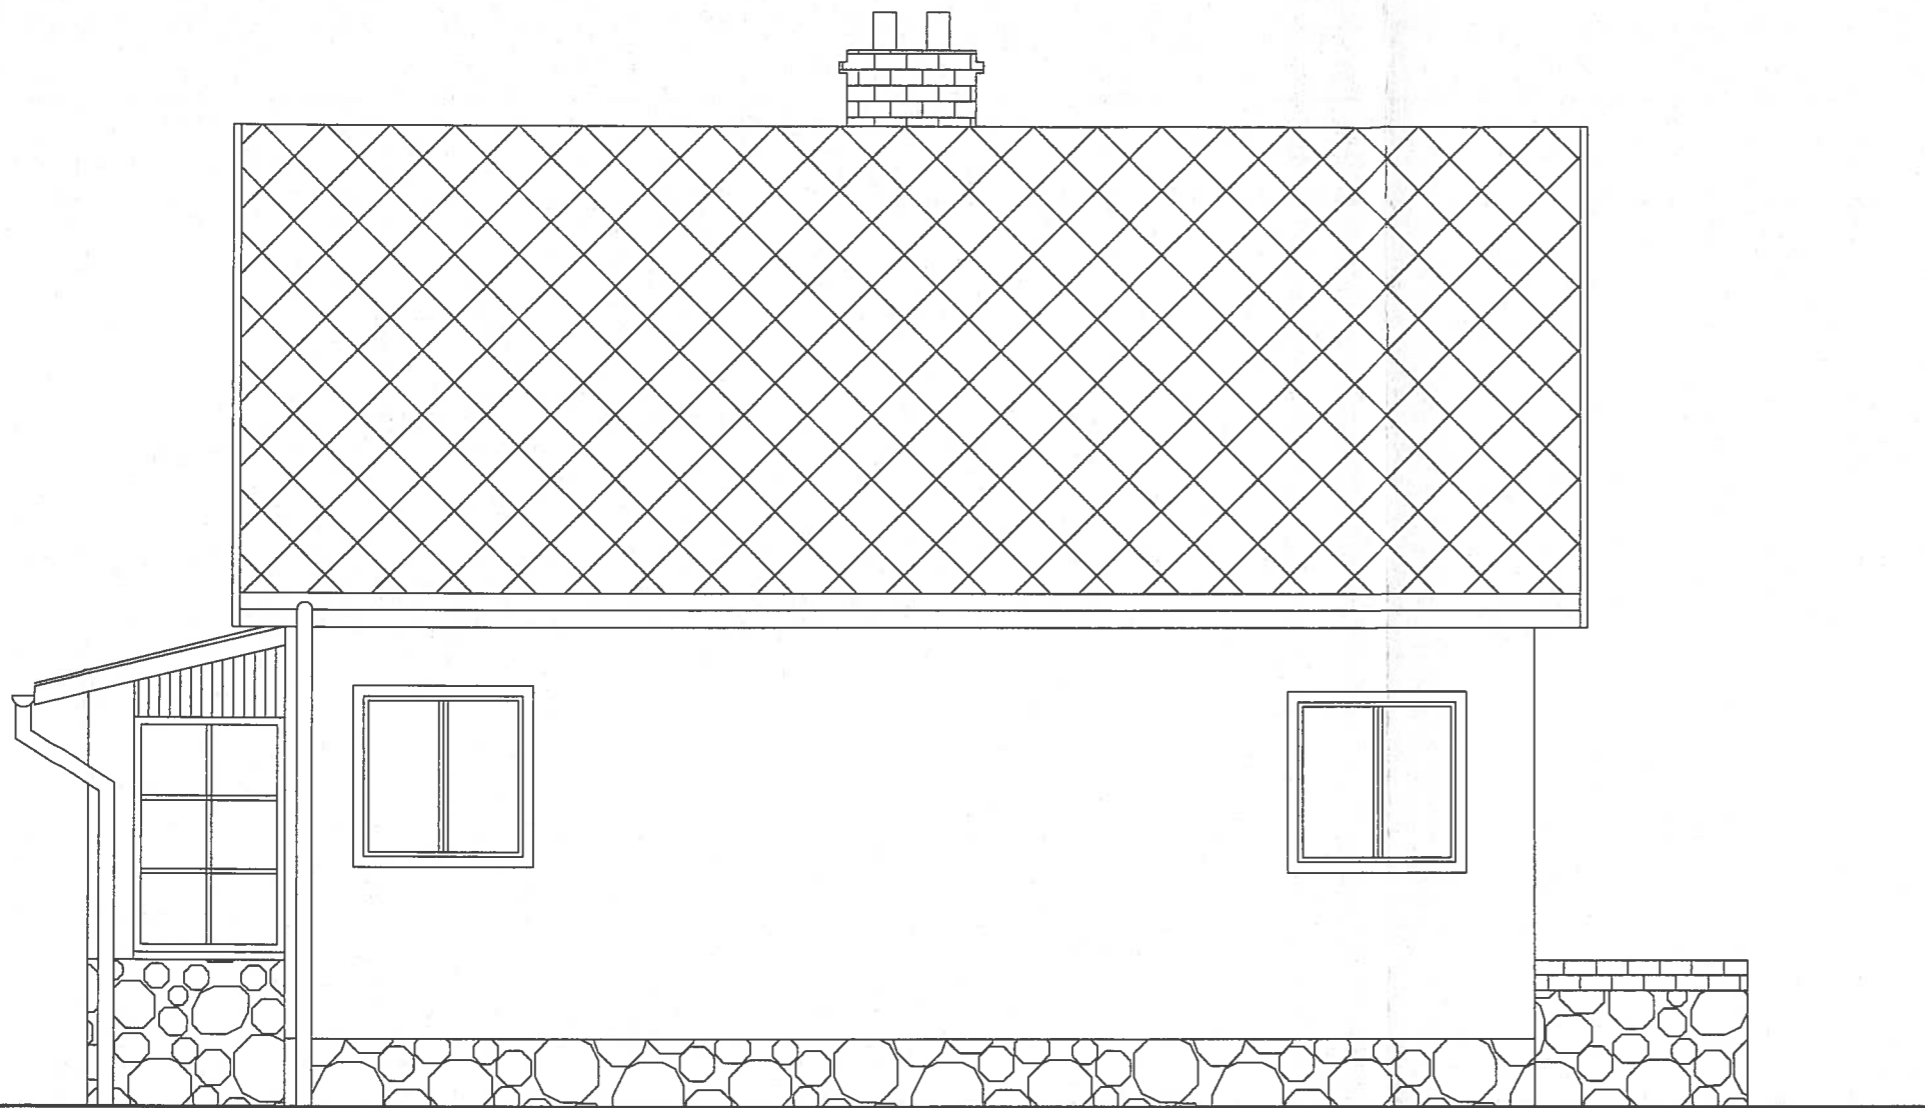

ZOD. PROJEKTANT	ING. PETR SUCHOMEL	DATUM	11/2005
VYPRACOVAL	ING. JAN BOHÁČEK	STUPEŇ	ZAMĚŘENÍ
MÍSTO STAVBY	MĚSTEČKO	ZAKÁZKOVÉ Č.	
OKRES	BENEŠOV	FORMÁT	A3
INVESTOR	PÍ. LEMMANOVÁ	MĚŘITKO	1:50
NÁZEV:	ZAMĚŘENÍ STÁVAJÍCÍHO STAVU REKREAČNÍHO OBJEKTU		Č.VÝKRESU
VÝKRES:	POHLED ZADNÍ		06



ZOD. PROJEKTANT	ING. PETR SUCHOMEL	DATUM	11/2005
VYPRACOVAL	ING. JAN BOHÁČEK	STUPEŇ	ZAMĚŘENÍ
MÍSTO STAVBY	MĚSTEČKO	ZAKÁZKOVÉ Č.	
OKRES	BENEŠOV	FORMÁT	A3
INVESTOR	PÍ. LEMMANOVÁ	MĚŘITKO	1:50
NÁZEV:	ZAMĚŘENÍ STÁVAJÍCÍHO STAVU REKREAČNÍHO OBJEKTU		Č. VÝKRESU
VÝKRES:	POHLED BOČNÍ		07



ZOD. PROJEKTANT	ING. PETR SUCHOMEL	DATUM	11/2005
VYPRACOVAL	ING. JAN BOHÁČEK	STUPEŇ	ZAMĚŘENÍ
MÍSTO STAVBY	MĚSTEČKO	ZAKÁZKOVÉ Č.	
OKRES	BENEŠOV	FORMÁT	A3
INVESTOR	Př. LEMMANOVÁ	MĚŘÍTKO	1:50
NÁZEV:	ZAMĚŘENÍ STÁVAJÍCÍHO STAVU REKREAČNÍHO OBJEKTU	Č.VÝKRESU	08
VÝKRES:	POHLED BOČNÍ		