


ŘEZ A-A - NOVÝ STAV
M 1:25

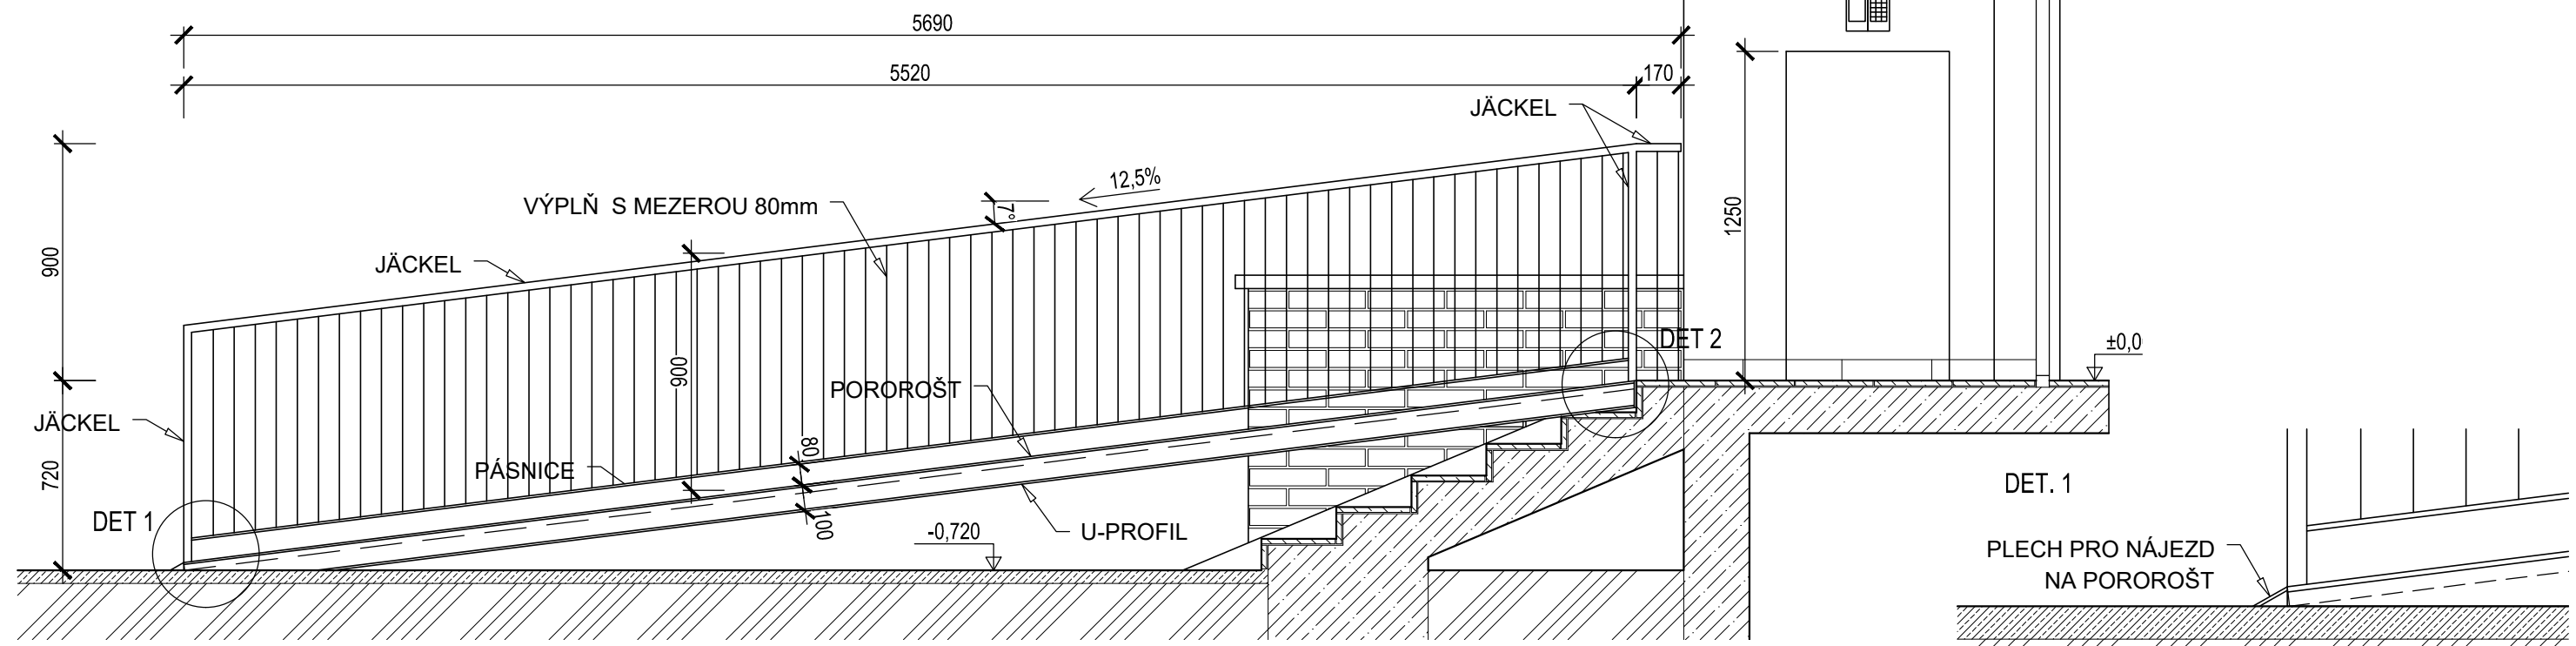

PŮDORYS - NOVÝ STAV
M 1:25

