


pôdorys podkrovia

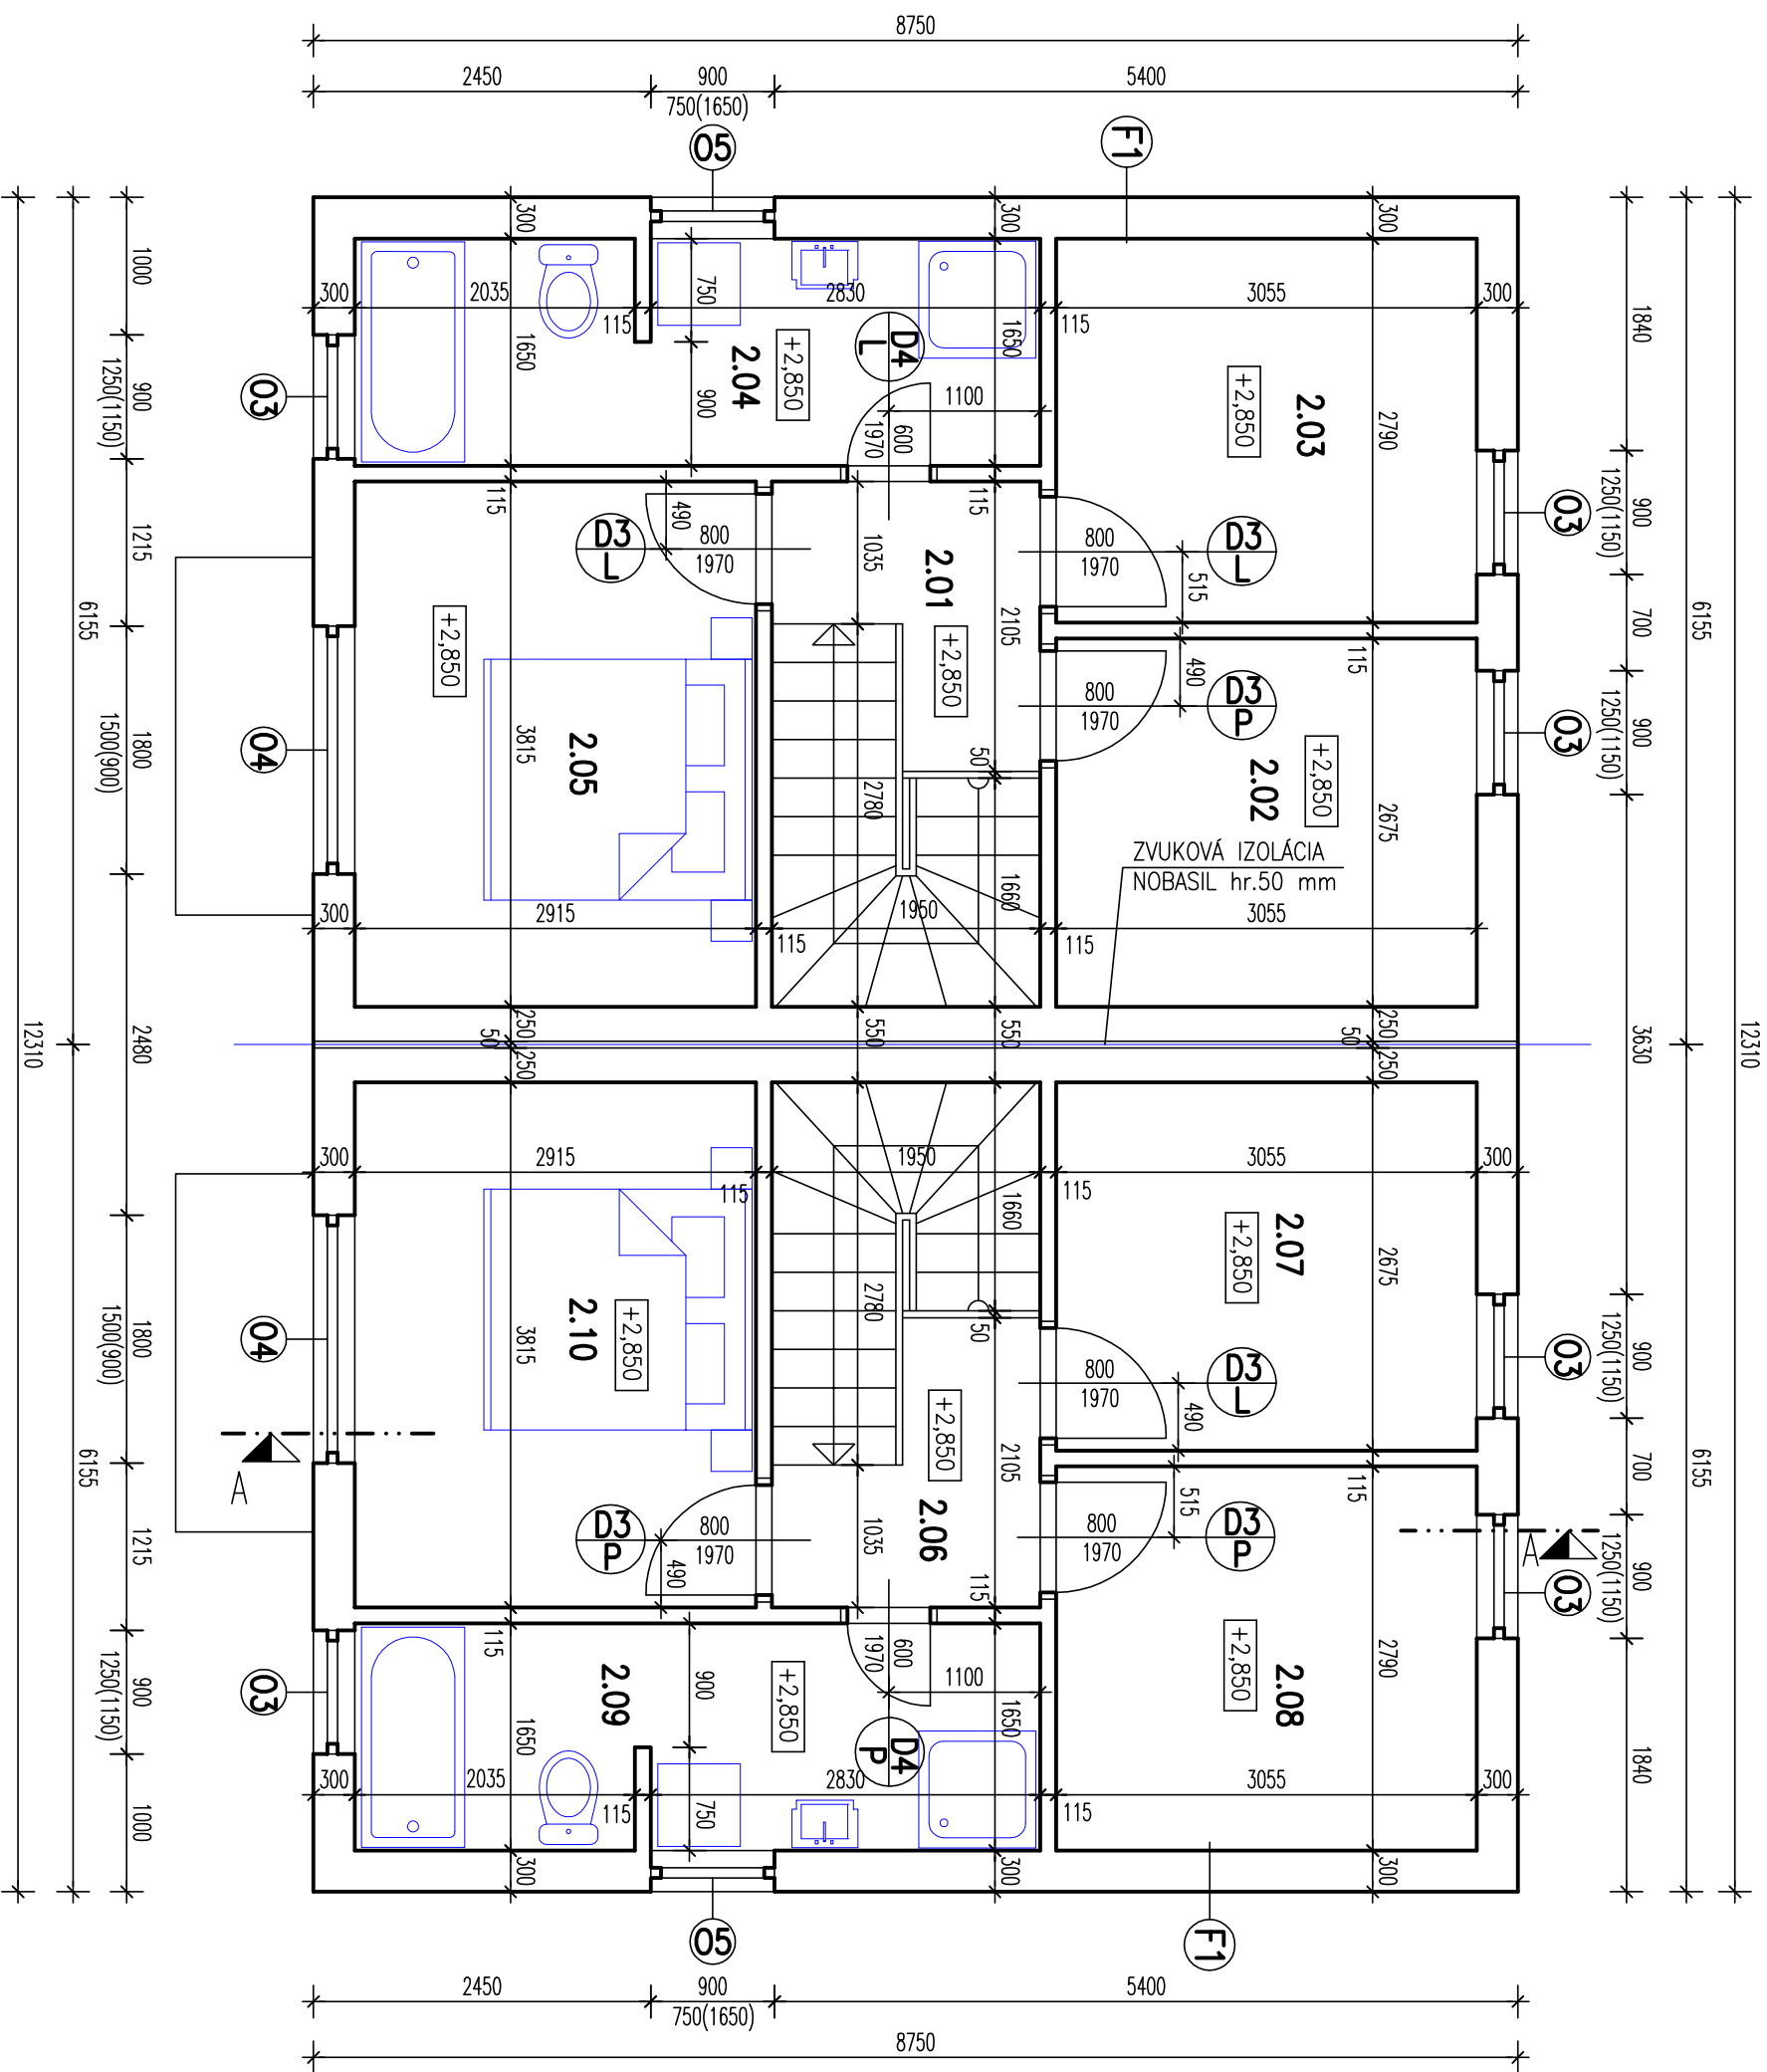

Legenda miestností:

Č.miest.	Názov miestn.	m2	Podlaha	Pozn.
Rodiný Dom "A"				
2.01	CHODBA	3,07	LAMINÁTOVÁ PARKETA	
2.02	IZBA	8,17	LAMINÁTOVÁ PARKETA	
2.03	IZBA	8,52	LAMINÁTOVÁ PARKETA	
2.04	KÚPEĽNĽA	8,13	KERAMICKÁ DLAŽBA	
2.05	SPÁĽŇA	11,12	LAMINÁTOVÁ PARKETA	
Rodiný Dom "B"				
2.06	CHODBA	3,07	LAMINÁTOVÁ PARKETA	
2.07	IZBA	8,17	LAMINÁTOVÁ PARKETA	
2.08	IZBA	8,52	LAMINÁTOVÁ PARKETA	
2.09	KÚPEĽNĽA	8,13	KERAMICKÁ DLAŽBA	
2.10	SPÁĽŇA	11,12	LAMINÁTOVÁ PARKETA	

Značenie hmôt

- NOSNÉ MURIVO Z TEHÁL HELUZ SUPERTHERM 30 P+D
- MUROVANÝCH NA MALTU MWC-25
- PRIEČKY Z PRIEČKOVEK HELUZ 11,5 P+D
- MUROVANÝCH NA MALTU MWC-25

Poznámka

- Kóty obvod.výšľňového muriva sú uvádzané bez zateplenia !

Výpisy fragmentov konštrukcií

- BAUMIT Silikátová omietka
- BAUMIT Silikátový zdklad
- BAUMIT Lepiaci malta
- BAUMIT Sklotextilná sieťovina
- Fasádne izolačné dosky hr.150 mm
- kotvené hmoždinkami - 4ks/m2
- BAUMIT Lepiaci malta
- Nosná obvodová stena hr.300 mm

