


# pôdorys prízemnia

1.06

1.12

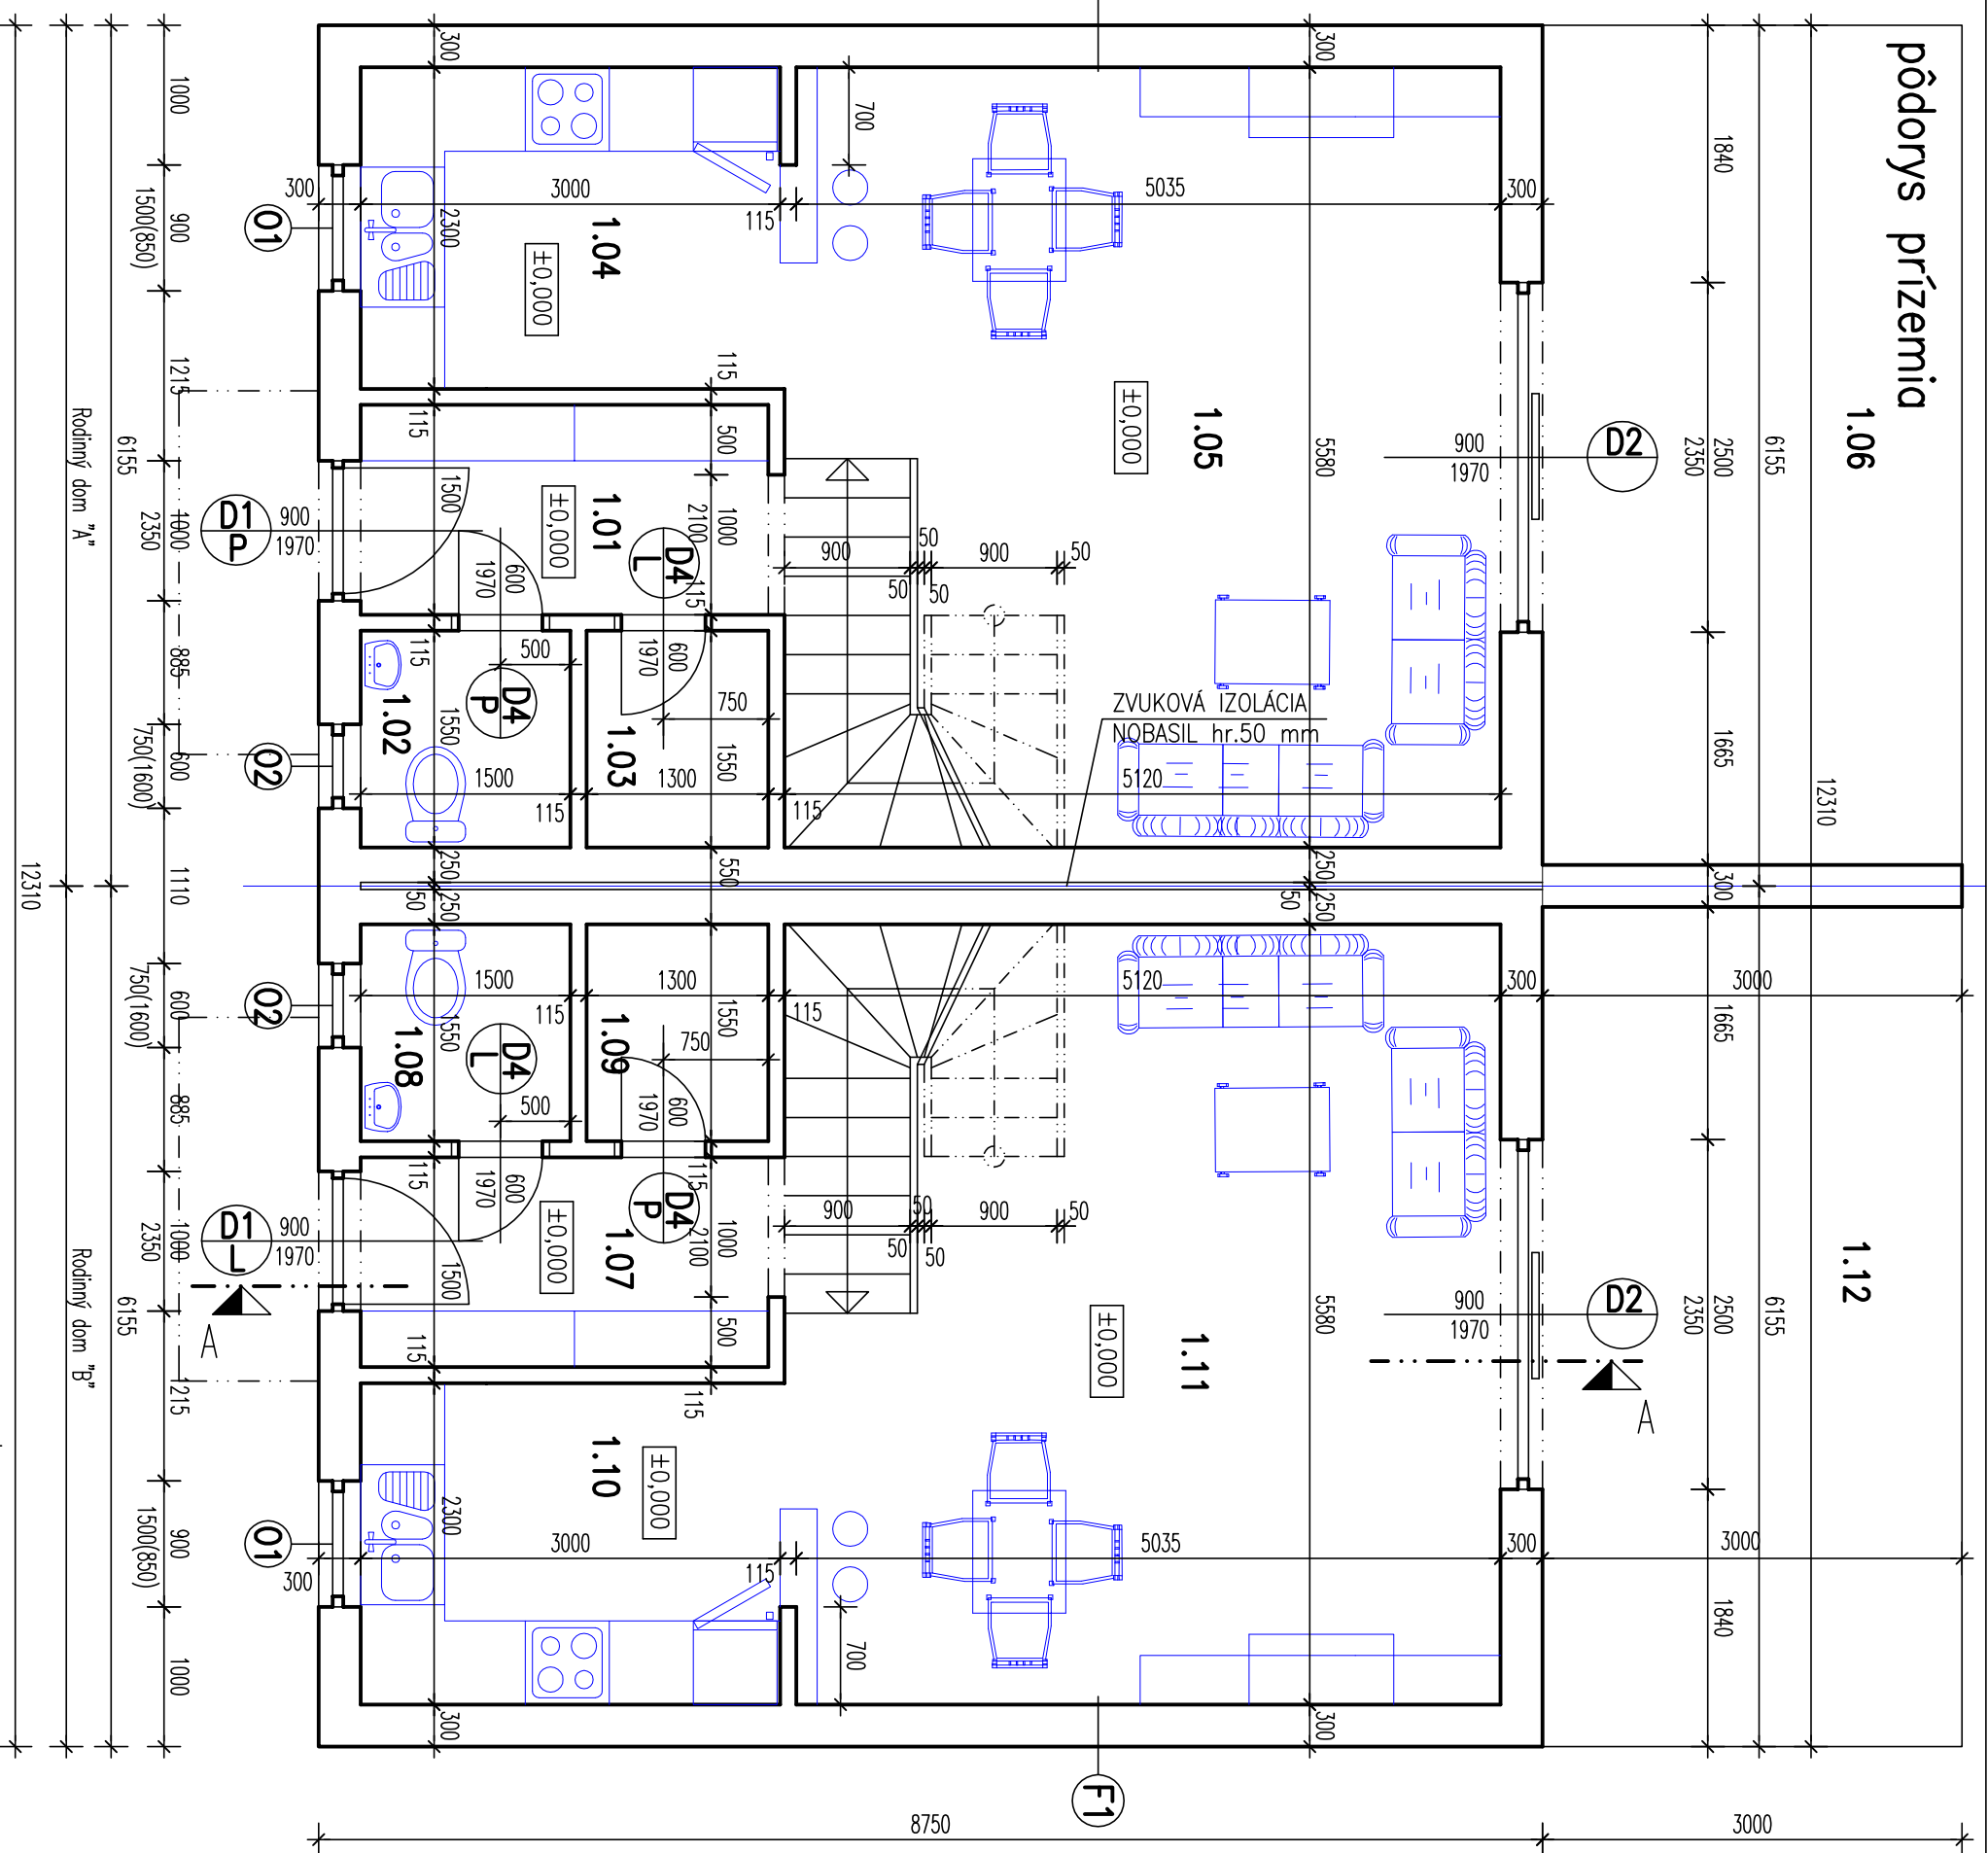

## Legenda miestností:

Č.miest.	Názov miestn.	m <sup>2</sup>	Podlaha	Pozn.
<b>Rodinný Dom "A"</b>				
1.01	ZÁDVERIE	4,37	KERAMICKÁ DLAŽBA	
1.02	WC	2,32	KERAMICKÁ DLAŽBA	
1.03	SKLAD	2,01	KERAMICKÁ DLAŽBA	
1.04	KUCHYŇA	6,90	KERAMICKÁ DLAŽBA	
1.05	OBÝVAČIA IZBA	28,55	LAMINÁTOVÁ PARKETA	
1.06	TERASA	18,00	KERAMICKÁ DLAŽBA	
<b>Rodinný Dom "B"</b>				
1.07	ZÁDVERIE	4,37	KERAMICKÁ DLAŽBA	
1.08	WC	2,32	KERAMICKÁ DLAŽBA	
1.09	SKLAD	2,01	KERAMICKÁ DLAŽBA	
1.10	KUCHYŇA	6,90	KERAMICKÁ DLAŽBA	
1.11	OBÝVAČIA IZBA	28,55	LAMINÁTOVÁ PARKETA	
1.12	TERASA	18,00	KERAMICKÁ DLAŽBA	

## Značenie hmôt

- NOSNÉ MURIVO Z TEHÁL HELUZ SUPERTHERM 30 P+D
- MUROVANÝCH NA MALTU MWC-25
- PRIEČKY Z PRIEČKOVIEK HELUZ 11,5 P+D
- MUROVANÝCH NA MALTU MWC-25

## Poznámka

— Kóty obvodových múrov sú uvádzané bez zateplenia !

## Výpisy fragmentov konštrukcií

- BAUMIT Silikátová omietka
- BAUMIT Silikátový základ
- BAUMIT Lepiaci malta
- BAUMIT Sklotextilný sieťovina
- Fosfórne izolácie dosky hr.150 mm
- kotvené hmoždinkami – 4ks/m<sup>2</sup>
- BAUMIT Lepiaci malta
- Nosná obvodová stena hr.300 mm

