


čisticí zóna do nerez lišty v případě, že nebudeme schopni udělat čistý zářez. 15x75mm, celková délka 14m, plocha výřezu 9,5m²

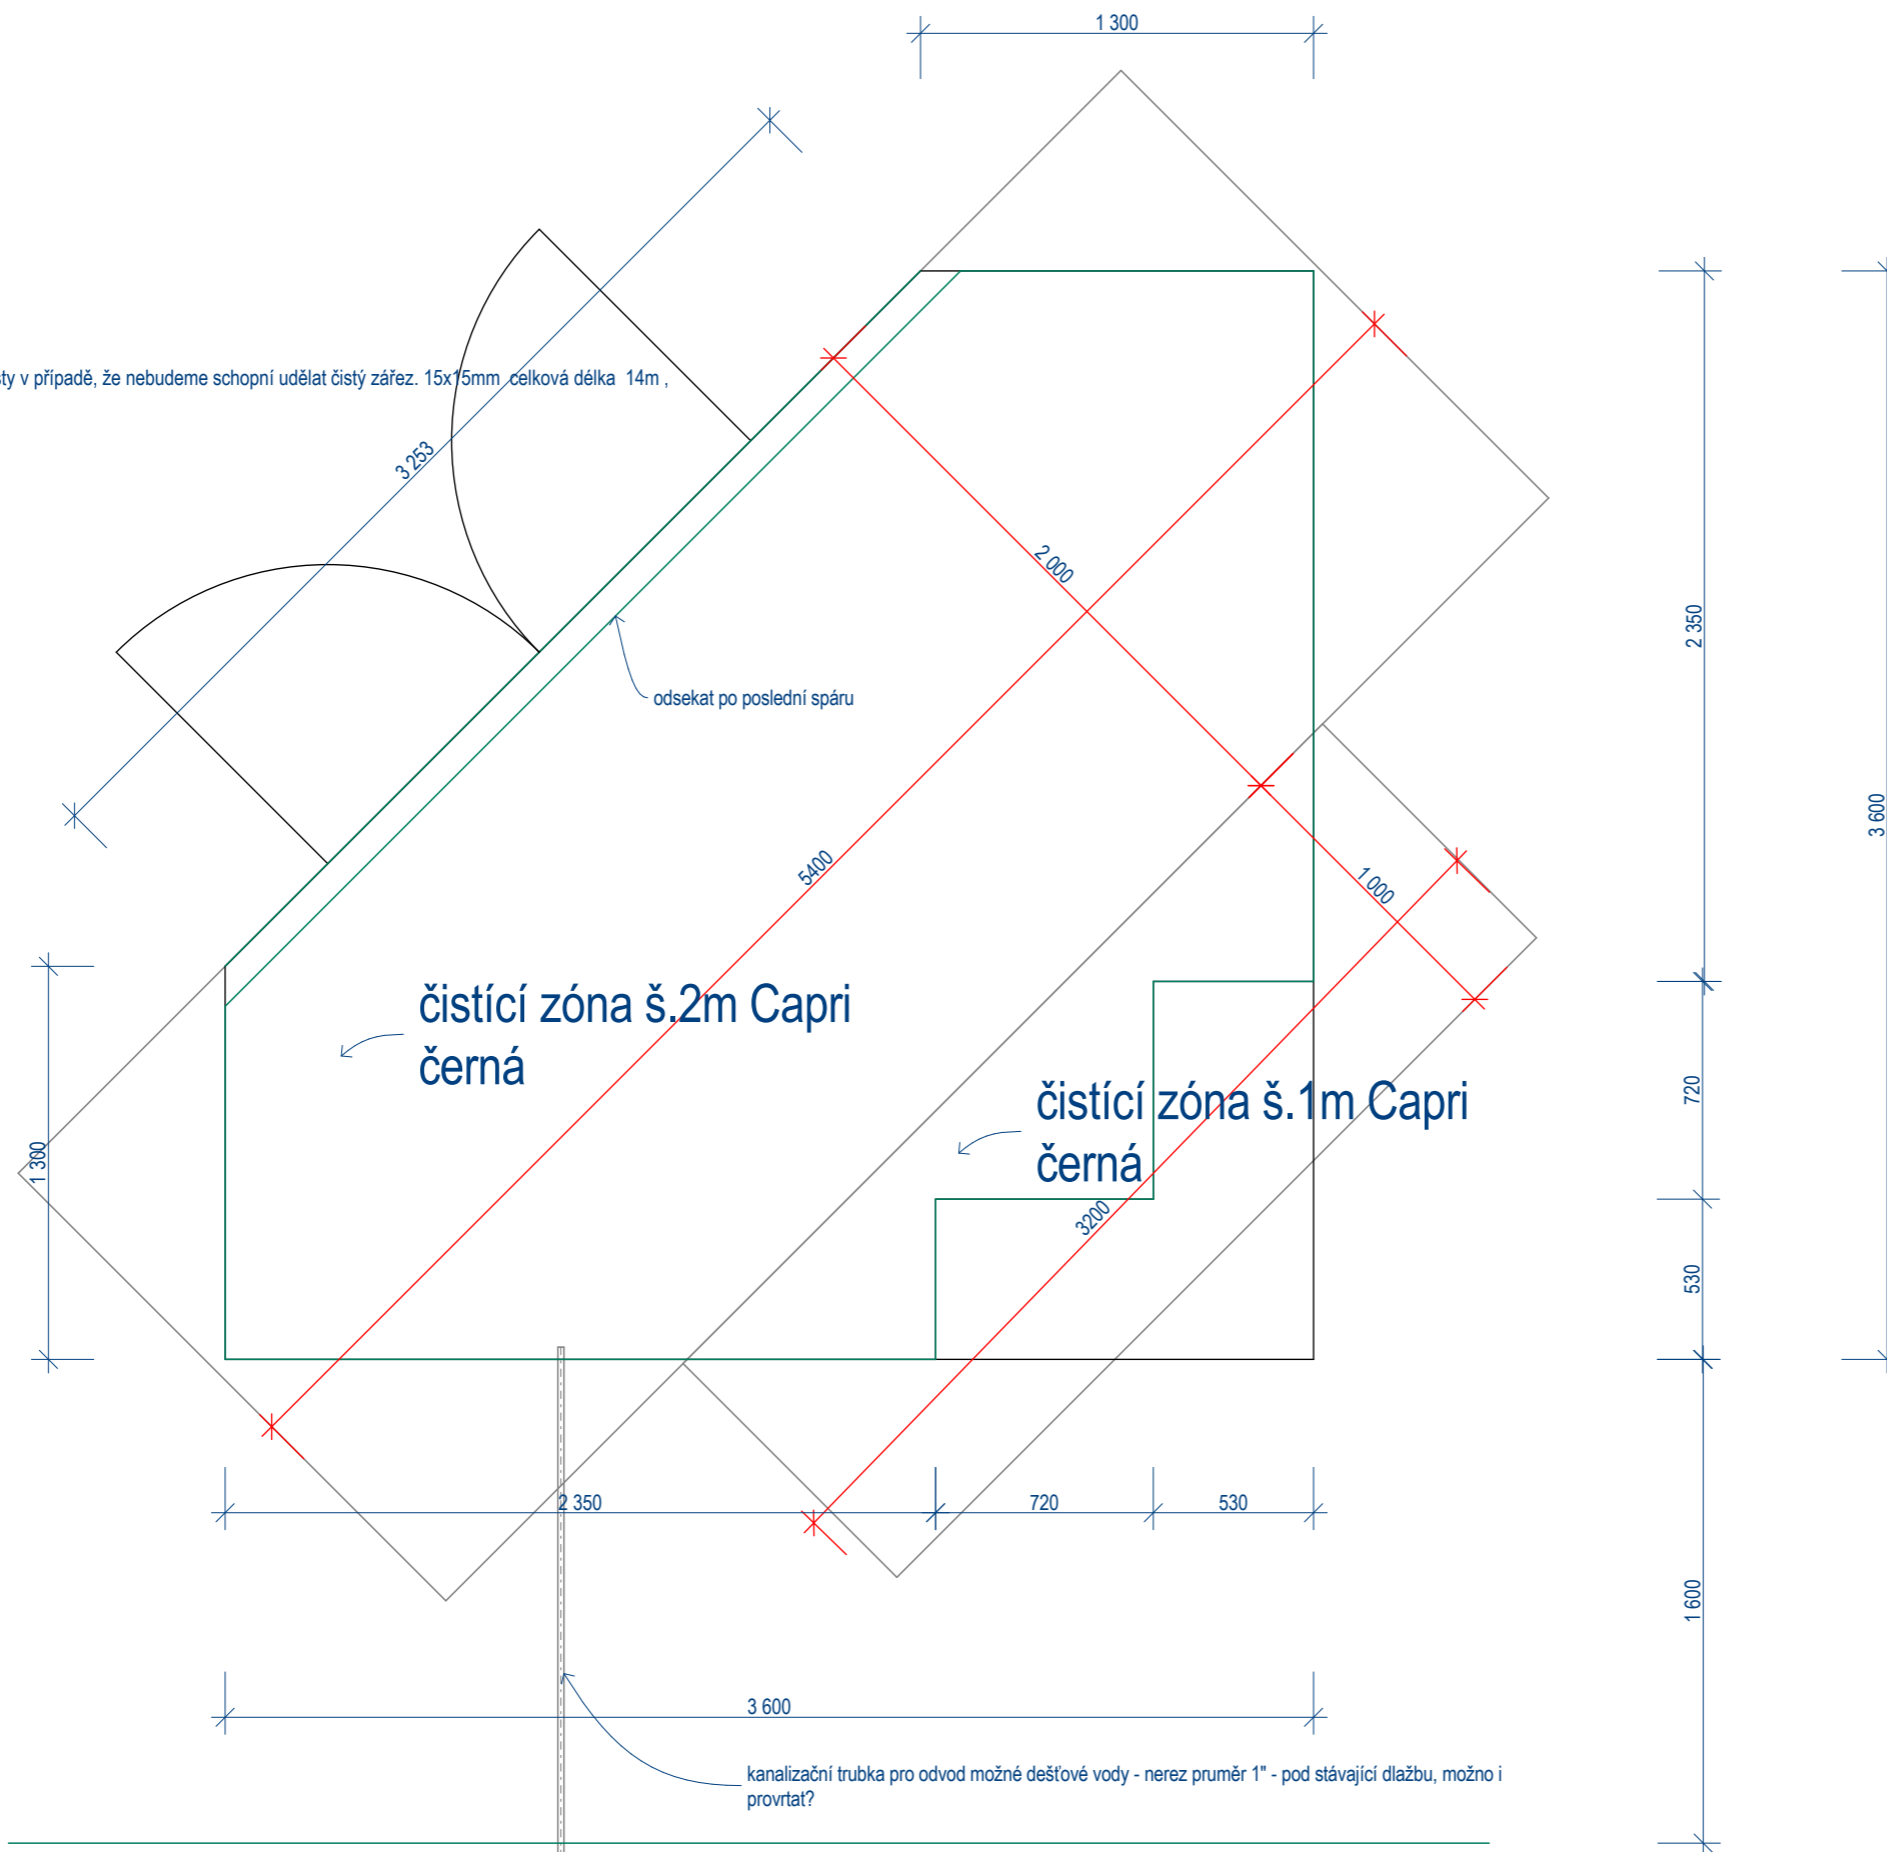

VYPRACOVAL	Ing. Miroslav Kováč	BYTOVÝ ARCHITEKT
INVESTOR	Vladimír Březina	Ing. Miroslav Kováč Voženíkova 5561 Zlín 5 760 05
DATUM	10.7.2015	www.bytovyarchitekt.eu tel. 605165367
MĚŘÍTKO	1:50, 1:25	
budova Vyškov		01
		půdorys A3