



ULICE OTY PAVLA (NÍŽE)

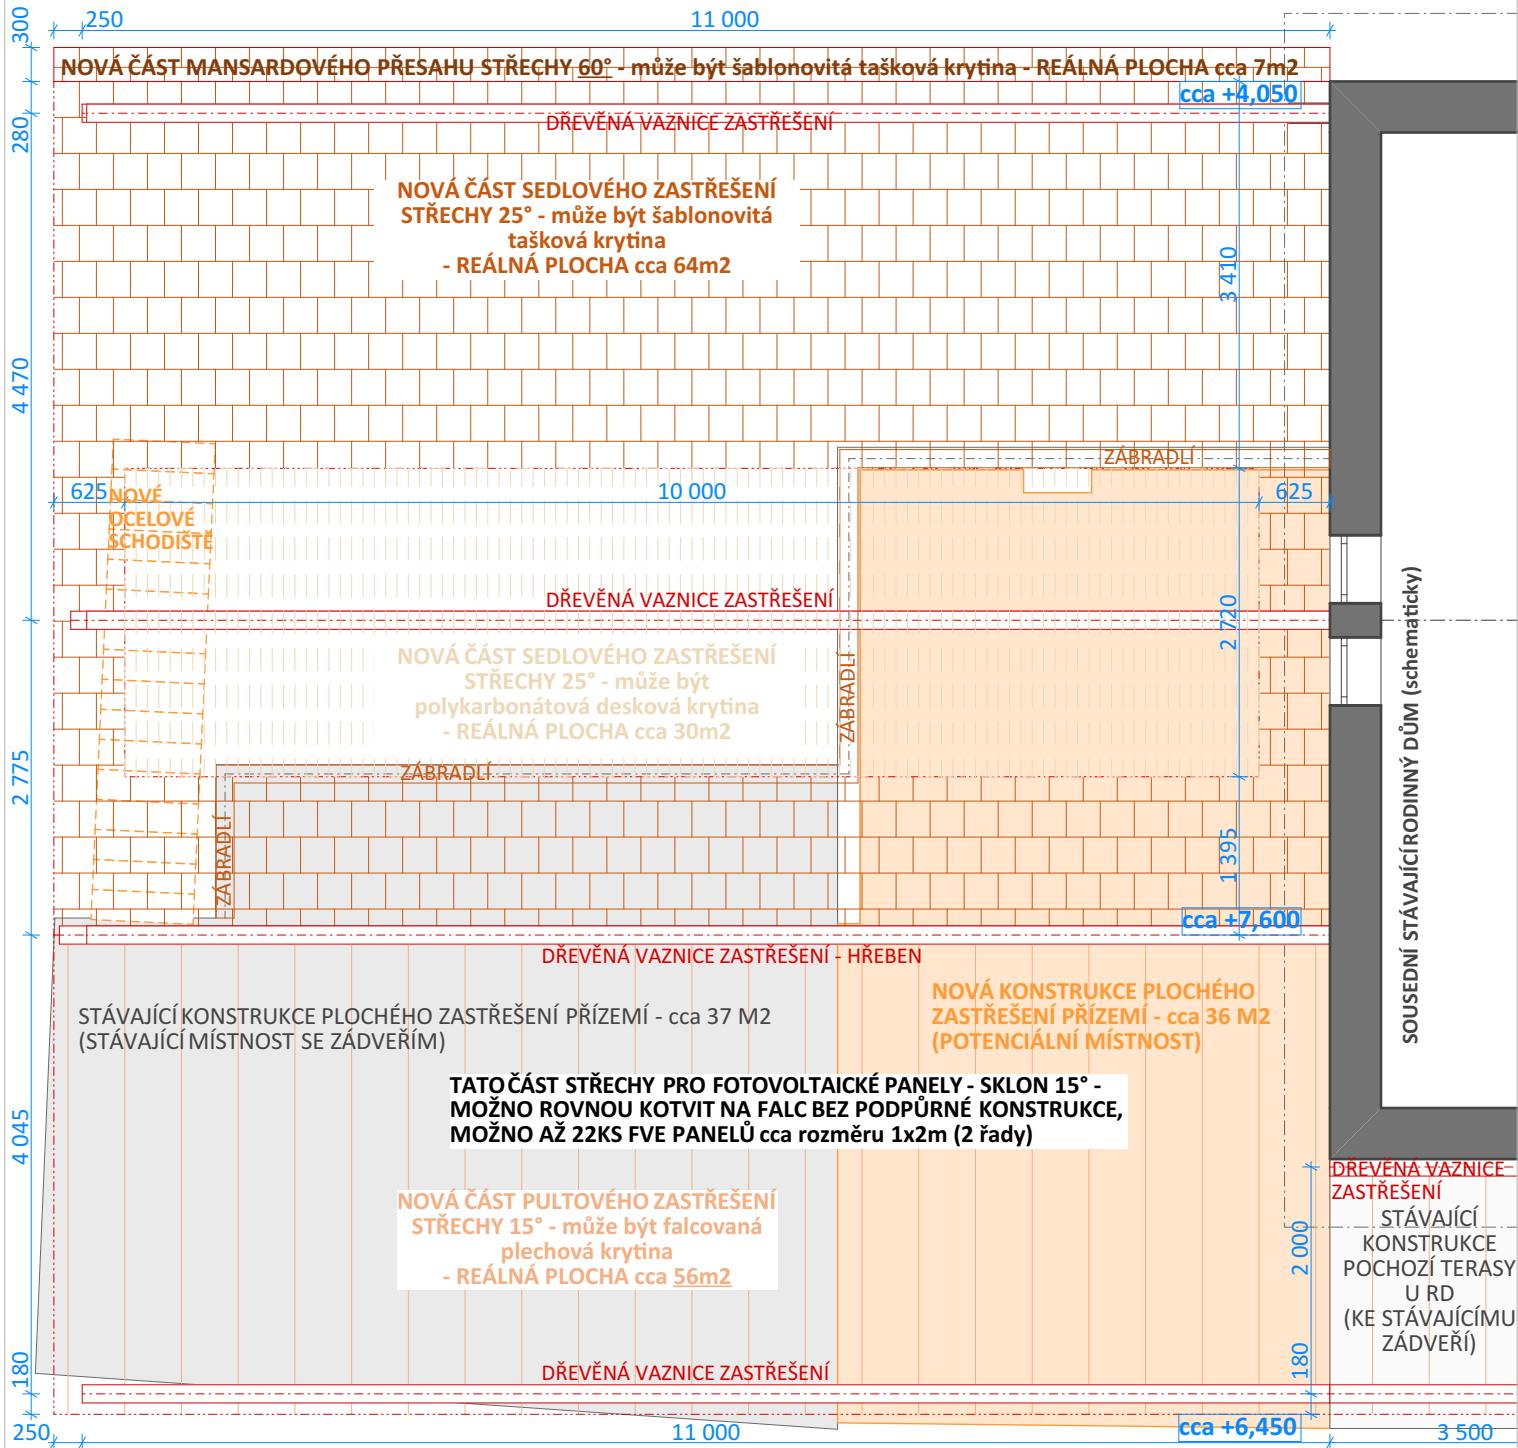

ULICE STARÝ HRAD (VÝŠE)

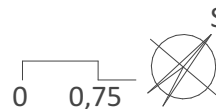

±0,000 = odhad podlahy přízemí RD

Acce: Nástavba nové střešní konstrukce nad probíhající změnou stavby BUŠTĚHRAD č.p.243 - STUDIE	Objednatel: Helena Popelková, Maroš Vaňo, Monika Vaňová- viz smluvní nabídka	Stupeň: studie	Formát: A4	Č. paré: studie
Aut.projektant: - Vypracoval: Ing.arch. Lukáš Kostecký, IČ: 03945383 Junácká 514/7, 779 00 Olomouc	Číslo: D.3.	Výkres: ZASTŘEŠENÍ PŘÍSTAVBY	Datum: 02/2024	Měřítko: 1:75
				Č. paré: studie var fin konzultace 2