



POHLED 1

PŮVODNÍ STAV
1:50

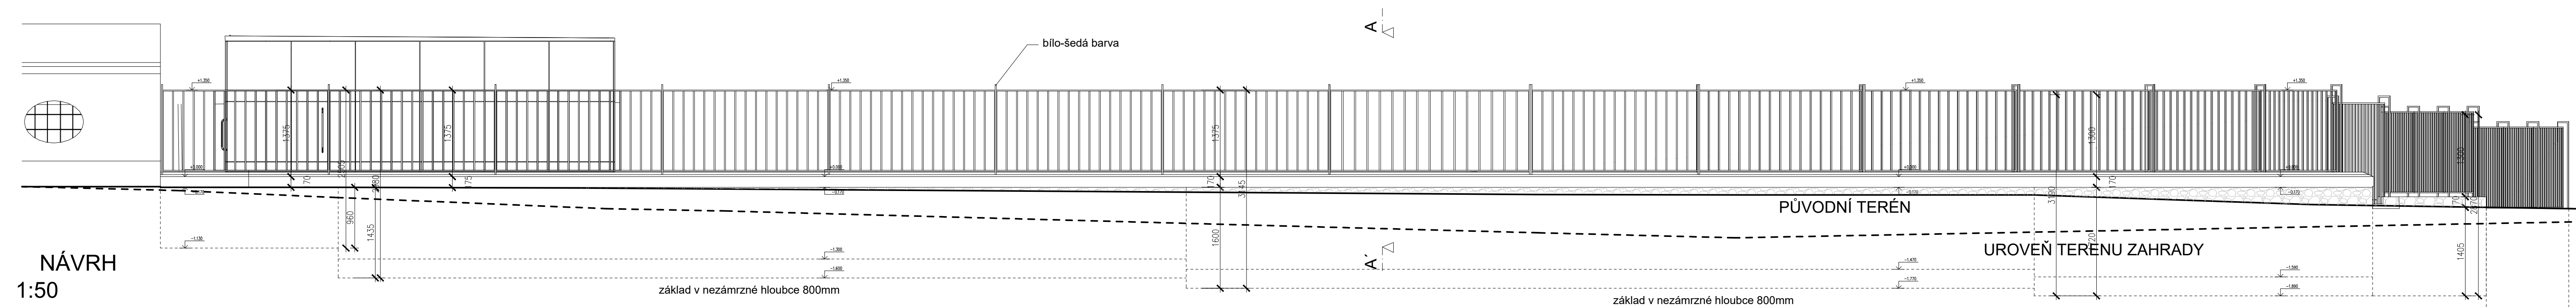

POHLED 2

PŮVODNÍ STAV
1:50

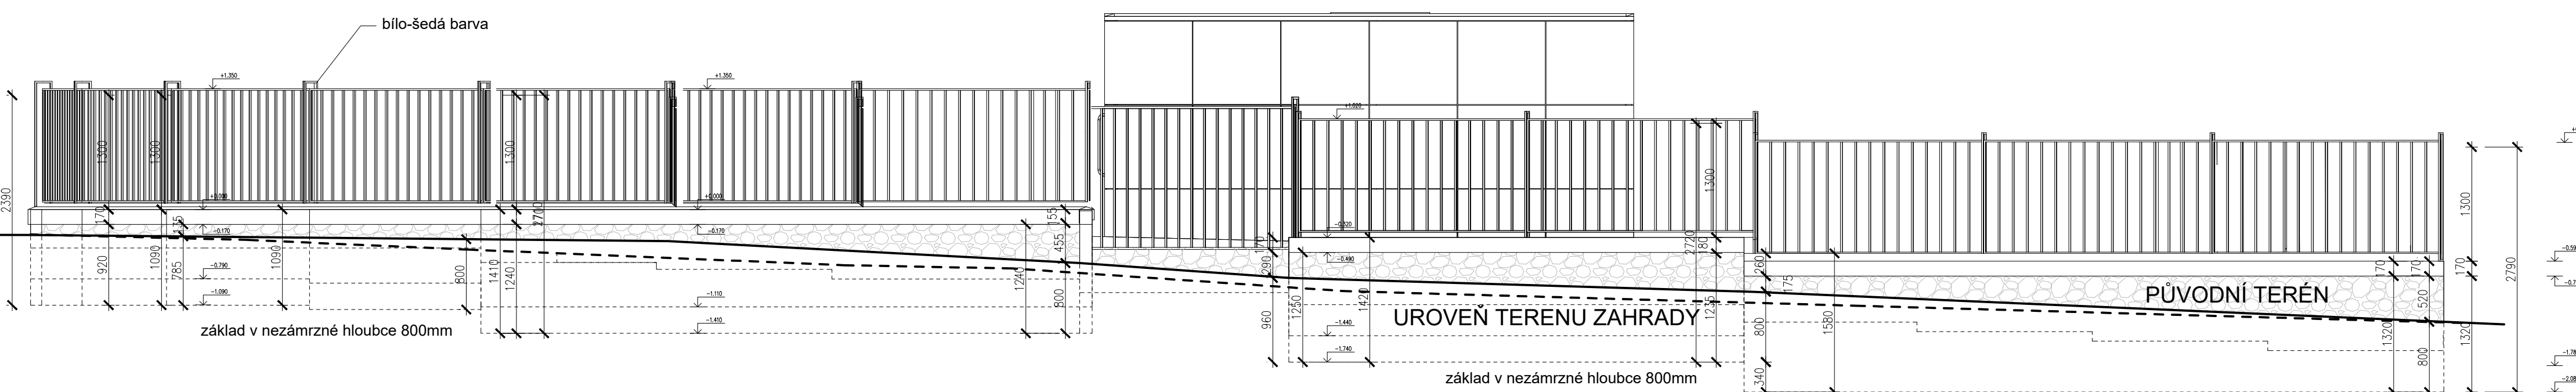

© life4arch s.r.o. AUTORSKÁ PRÁVA VYHRAZENA

NÁZEV PROJEKTU:		JILEMNICE	
		Kavárna 140, Jilemnice	
NÁZEV VÝKRESU:	POHLEDY	DATUM:	07/05/2023
STUPEŇ:	STUDIE	MĚŘÍTKO:	1:50
INDEX:	-	ZMĚNA:	KÓD PRVKU:
	SO 03	AS	
PROJEKT	ČÍSLO OBJEKTU	ČÁST	ČÍSLO VÝKRESU