POSUNUTÍ DVORNÍ FASÁDY o 0,5 m
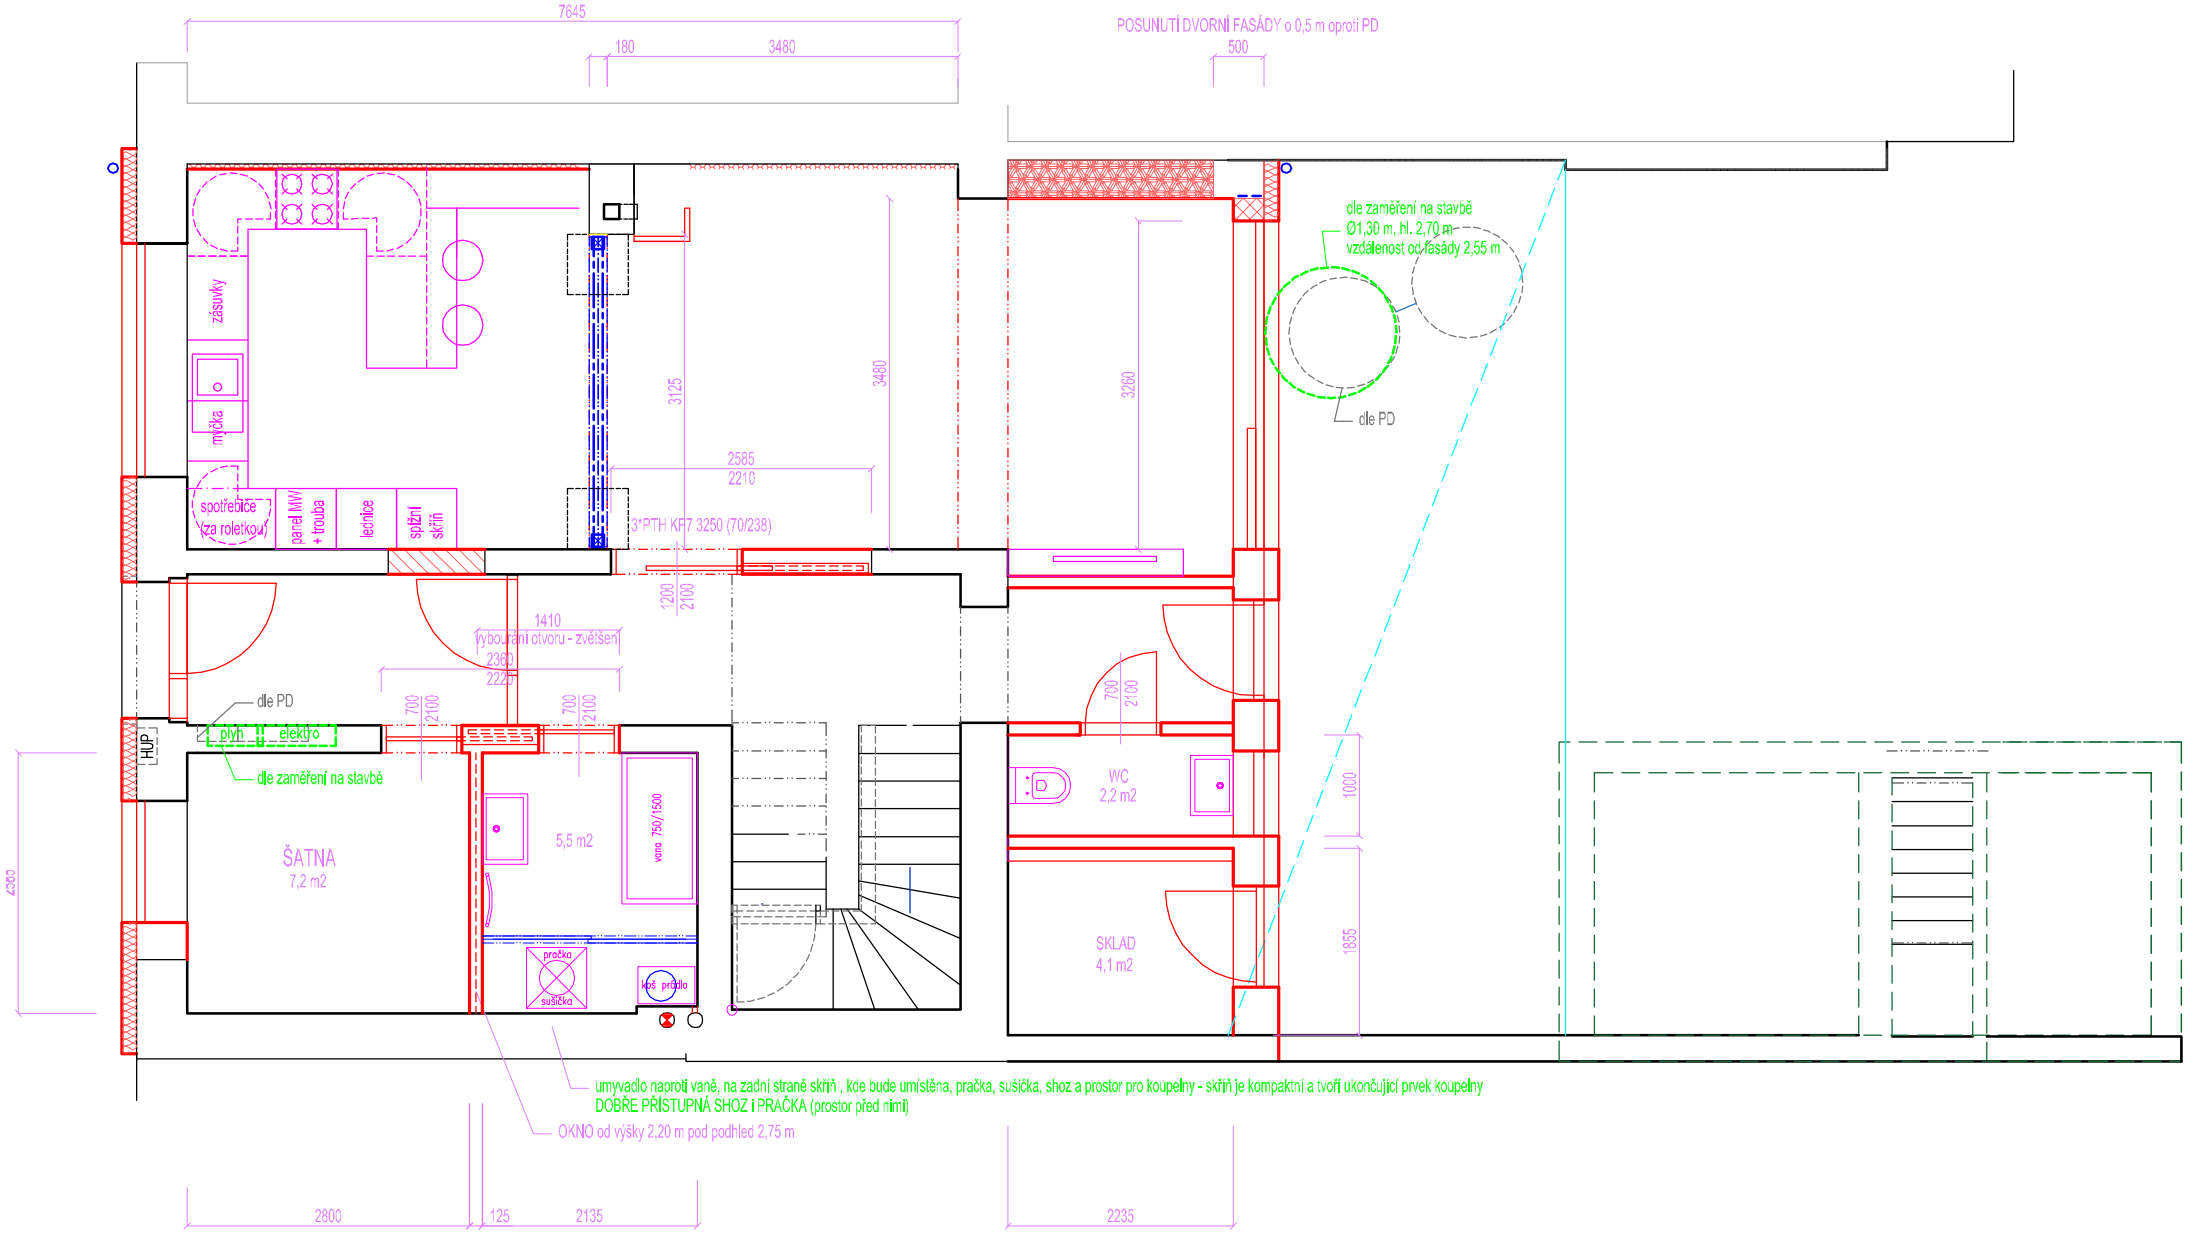
úprava koupelny v návaznosti na posuvné dveře do pouzdra v šatně a koupelně