




REZ D-D
M 1:25
dl.=2,500 m

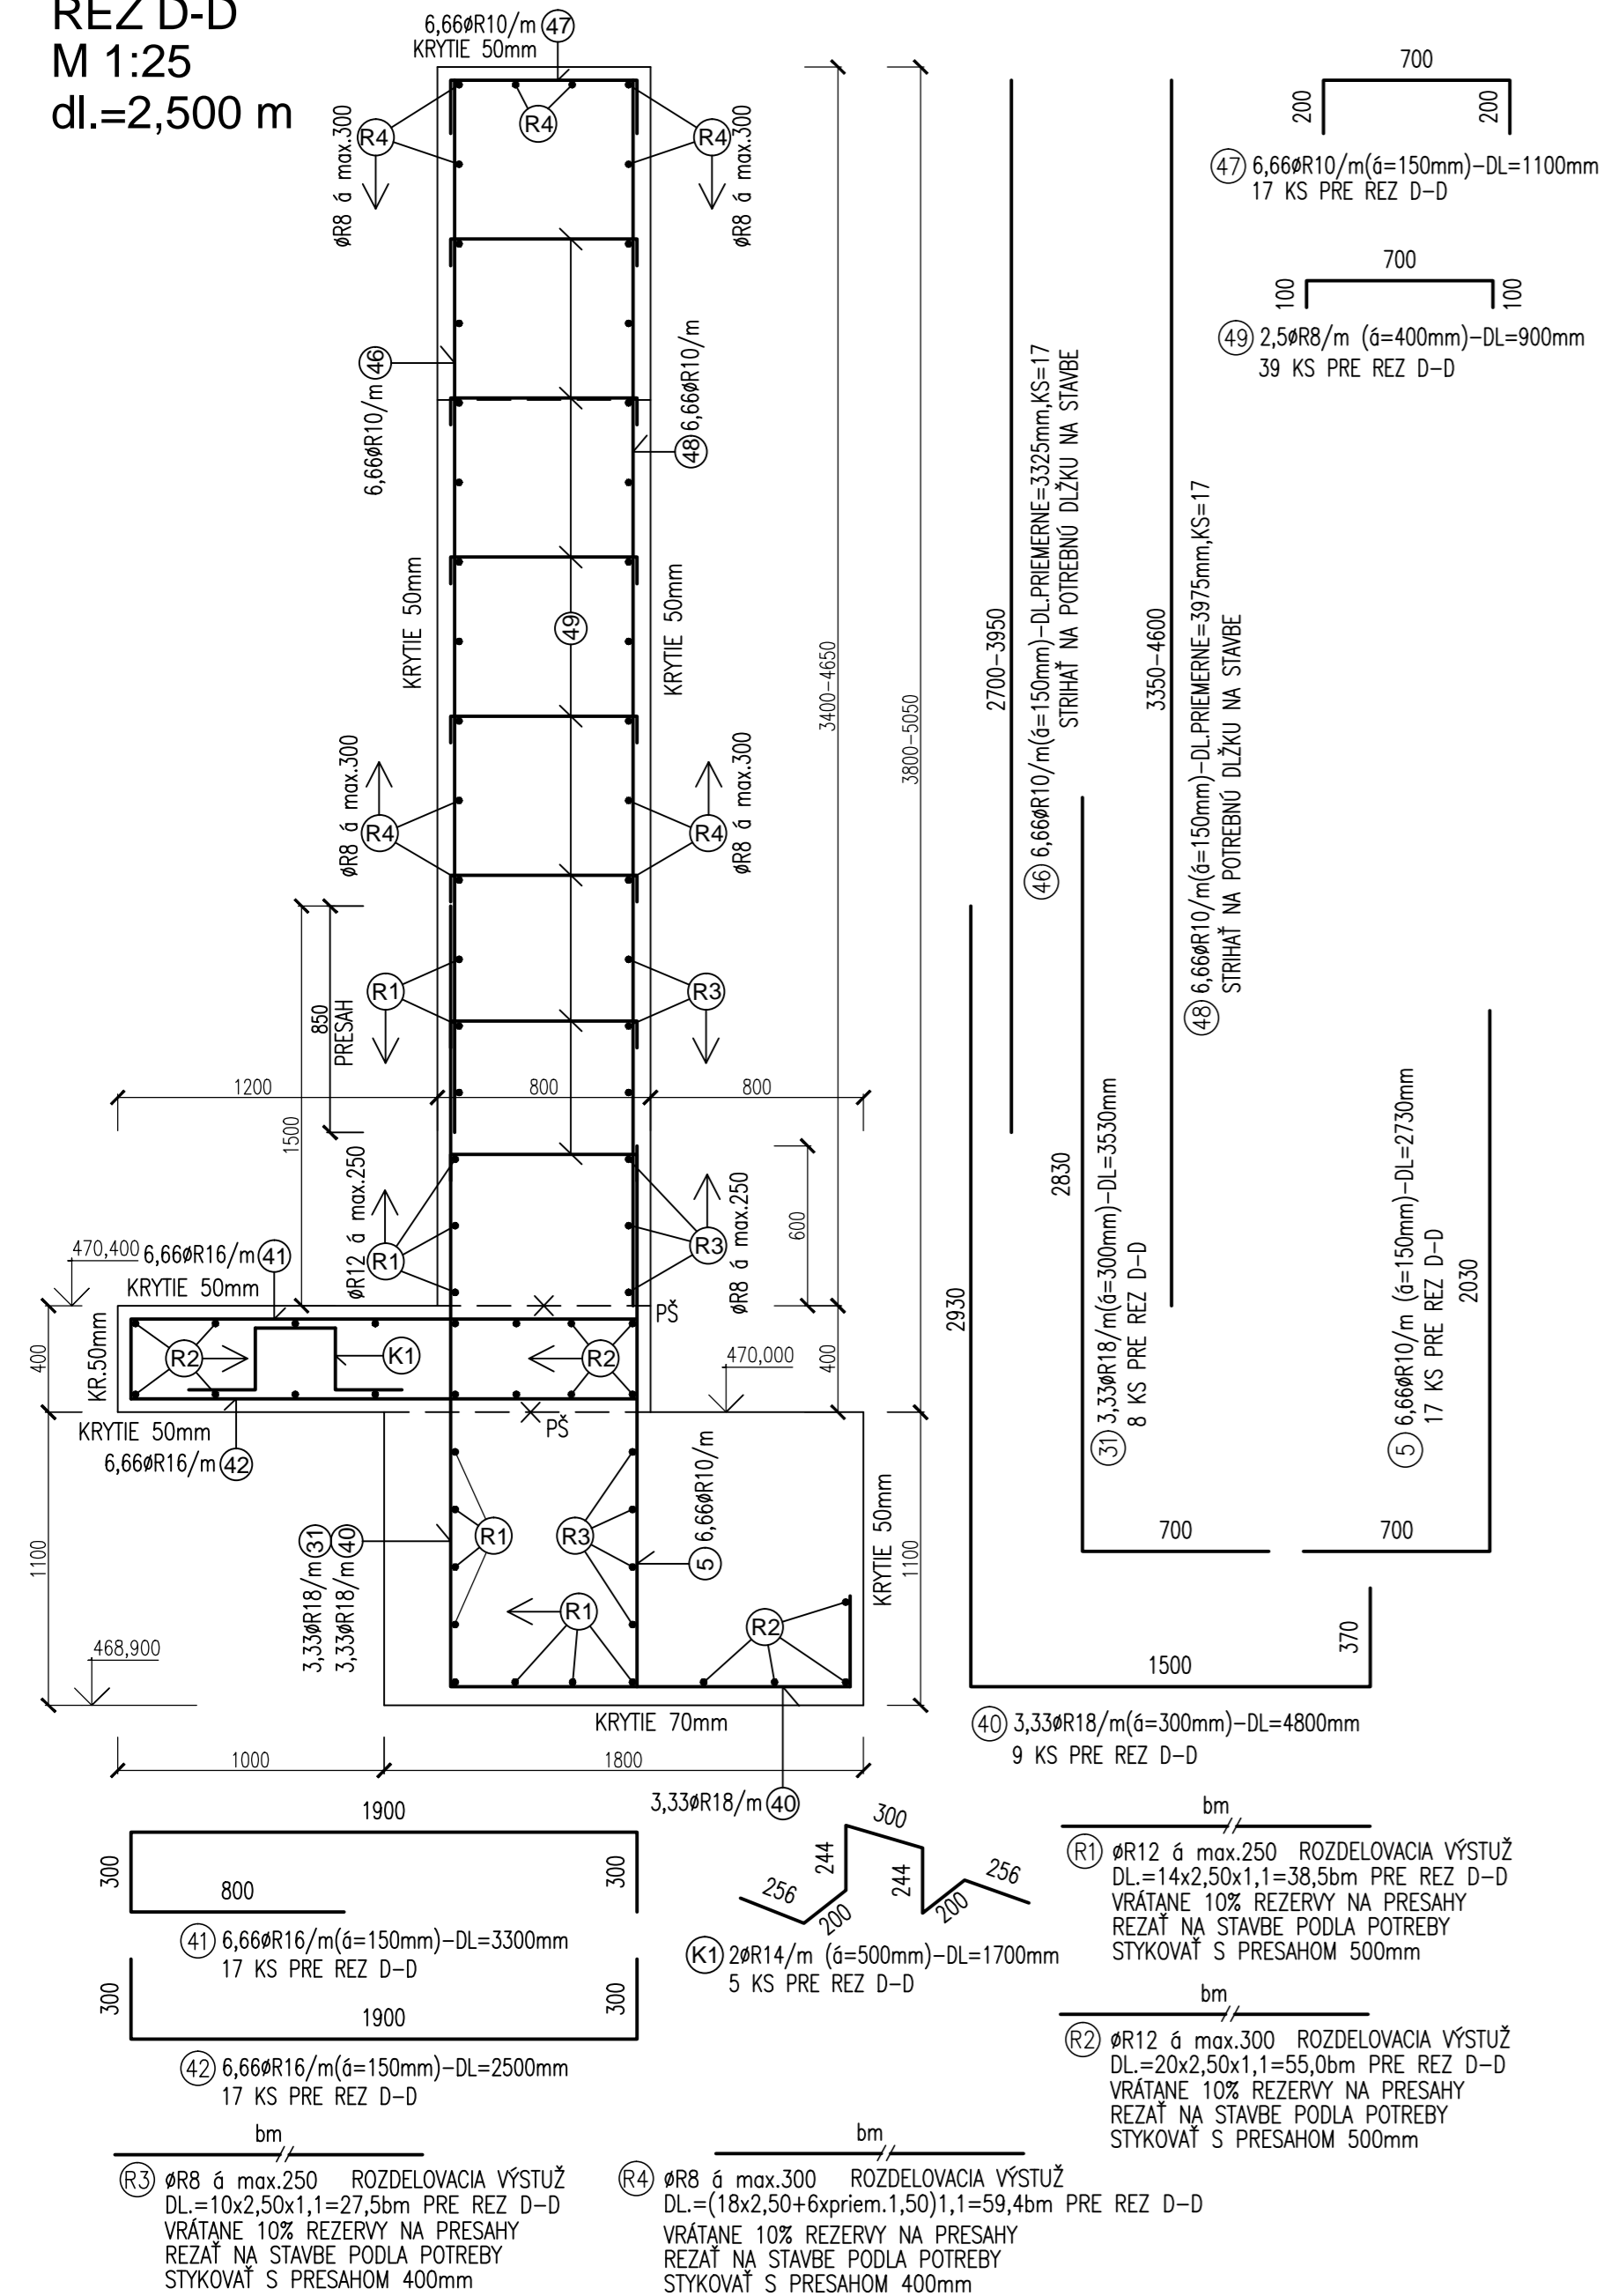

REZ E-E
M 1:25
dl.=2,500 m

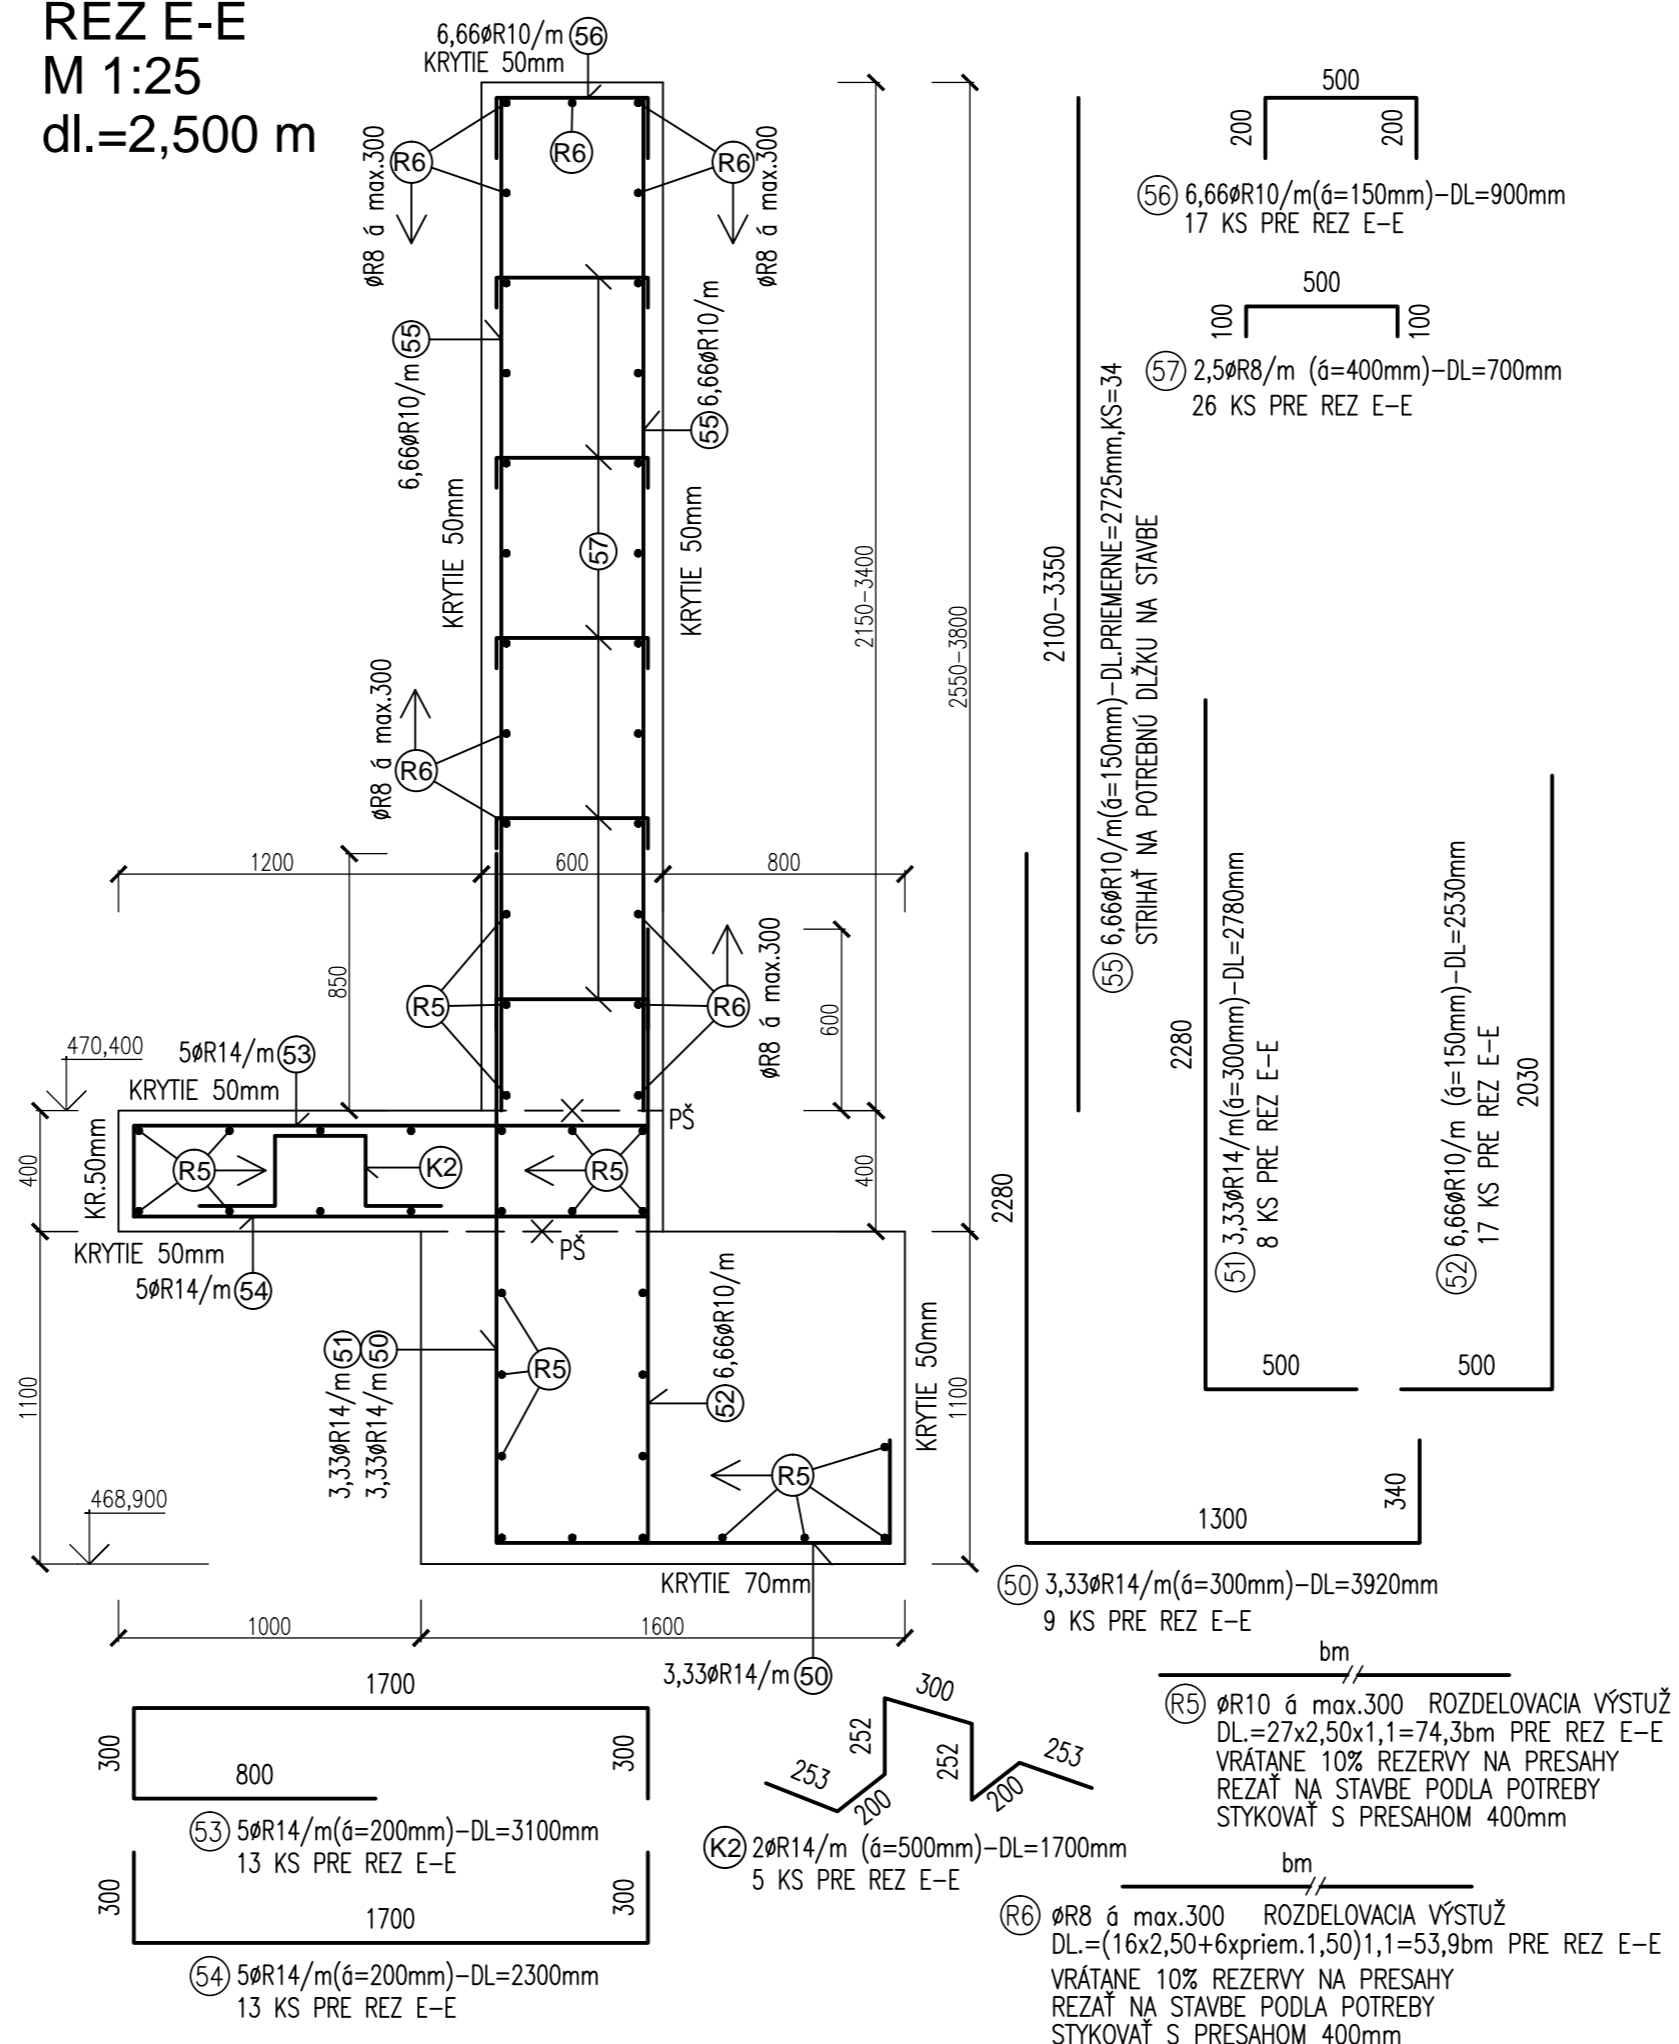

REZ F-F
M 1:25
dl.=1,500 m

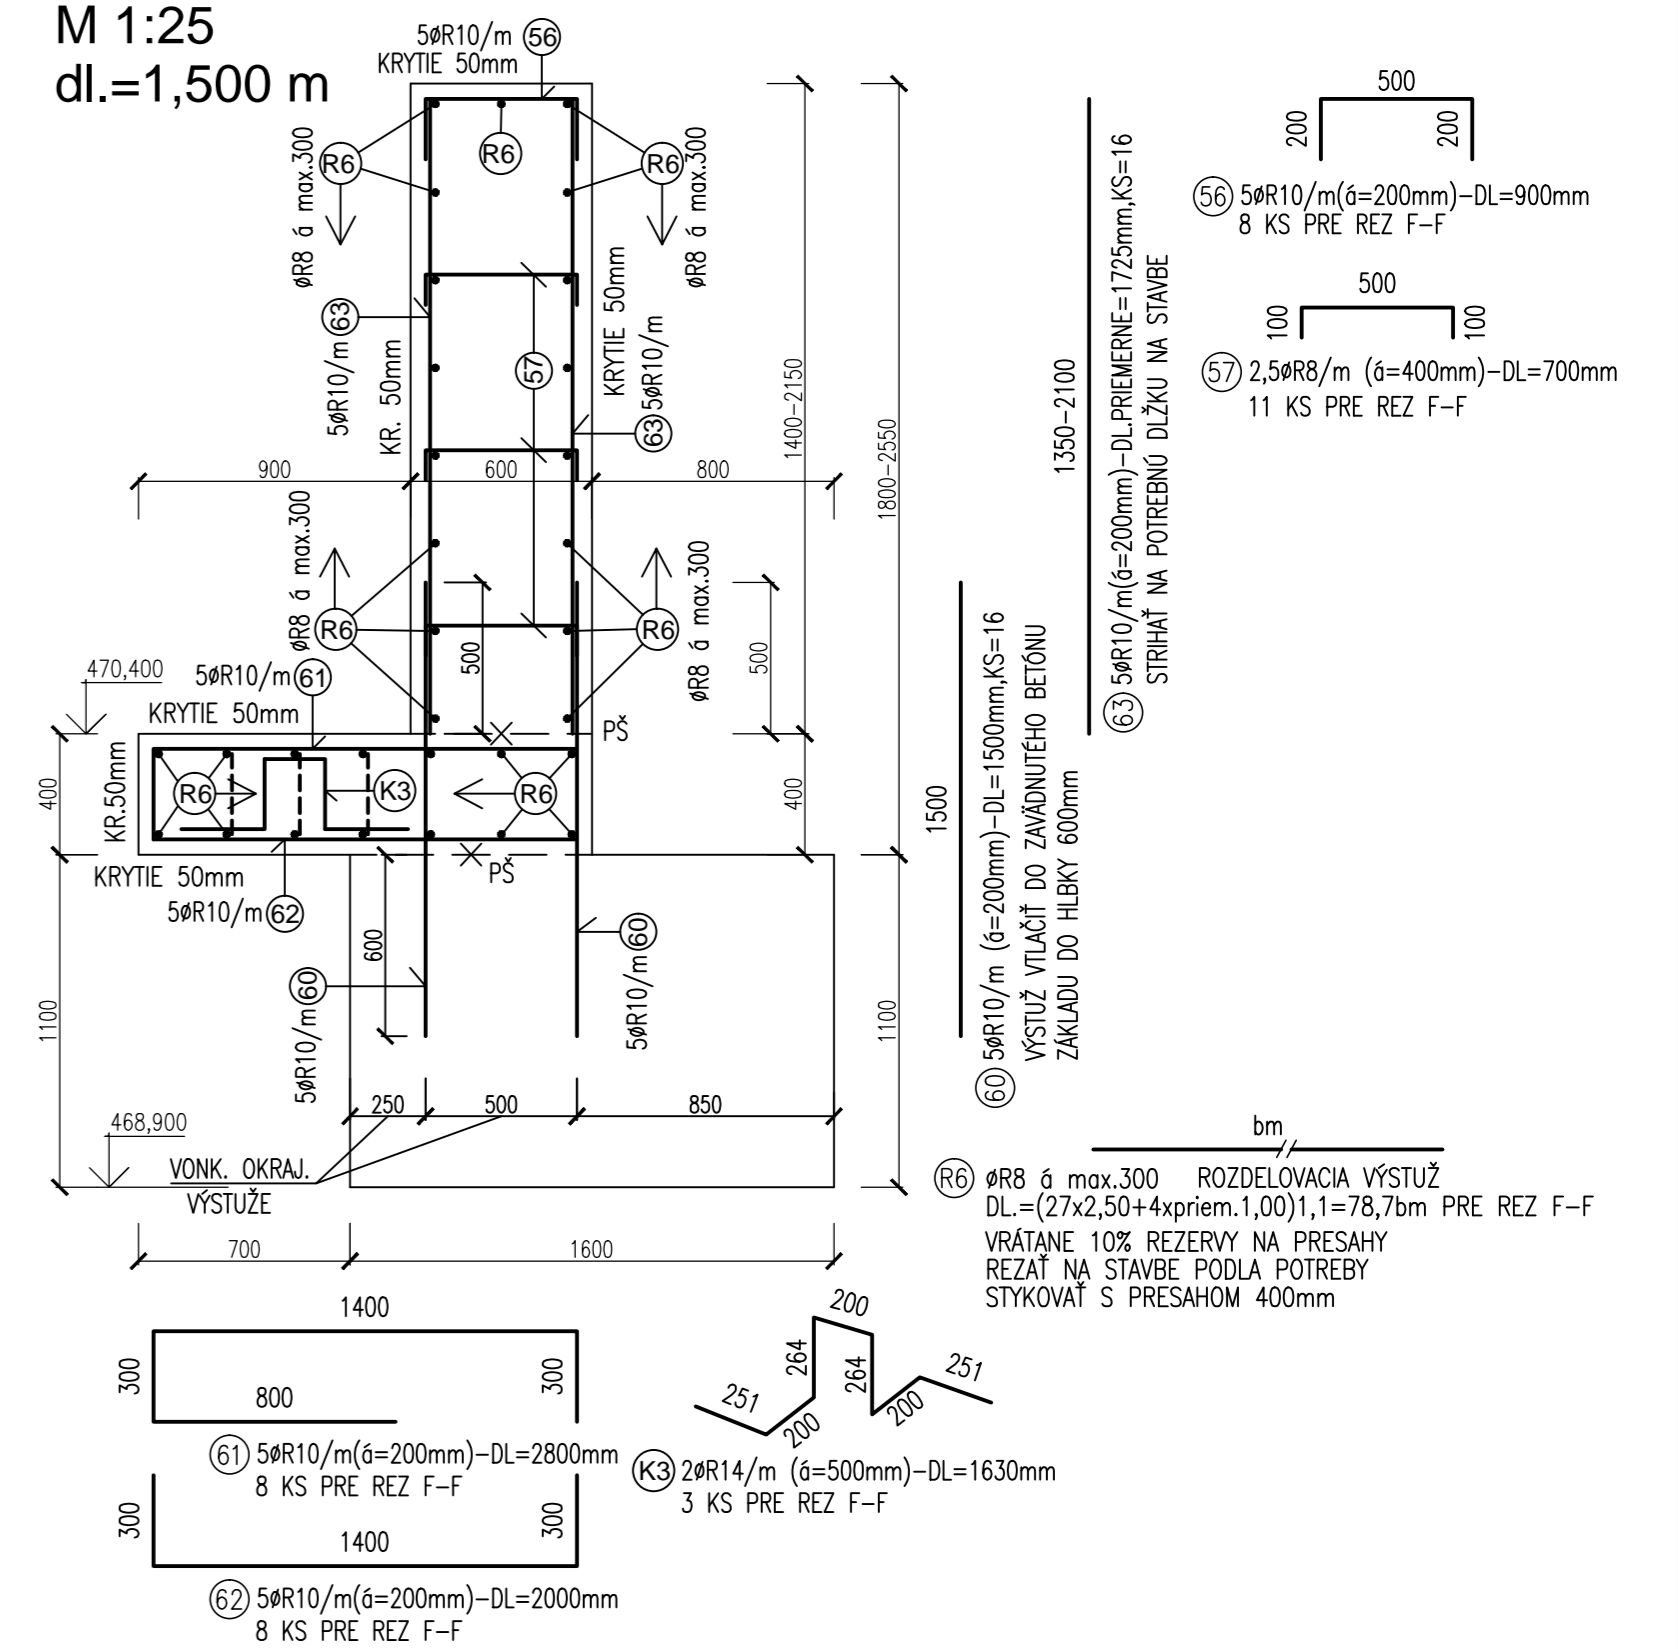

POZNÁMKY:

- VÝSTUŽ JE KÓTOVANÁ PO OBVODE
- VÝKAZ VÝSTUŽE-VÍD SAMOSTATNÁ PRÍLOHA
- POUŽITÉ BETÓNŮY-VÍD REZY A VÝKAZ VÝSTUŽE

REVÍZIA	DÁTUM	O B S A H				MENO	PODPIS
MERÍTKO	DÁTUM	KRESLIL	PROJEKTANT	ZODP. PROJ.	HIP	STATIK	
1:25	10/2021	ING. RADOŠLAV MATEJKA	ING. MATEJKA	ING. MATEJKA	ING. MATEJKA	ING. MATEJKA	
STAVBA	OPORNÝ MŮR, ul. Rybárpolská, 034 01 Ružomberok					POČET A4:	5
STAVEBNÍK	Vladimír Madleňák, Ludrová č.450, 034 71 Ludrová					PROFESIA:	ASR
STAV. OBJEKT	S0-01 OPORNÝ MŮR					POR. ČÍSLO:	5
ČASŤ						STUPEŇ PROJEKTU:	ZSPD
OBSAH VÝKRESU	REZY D-D, E-E, F-F - VÝSTUŽ					STATUS VÝKRESU:	FINAL
STAT-CON		ARCHÍVNE ČÍSLO :			REVÍZIA:		
Ing. Radoslav Matejka, Lúckova 292, 034 95 Lúckava tel:+421 907 873 688 E-mail:radoslav.matejka@centrum.sk		2021-04-ASR-ZSPD-V-05					