




REZ A-A
M 1:25
dl.=2,650 m

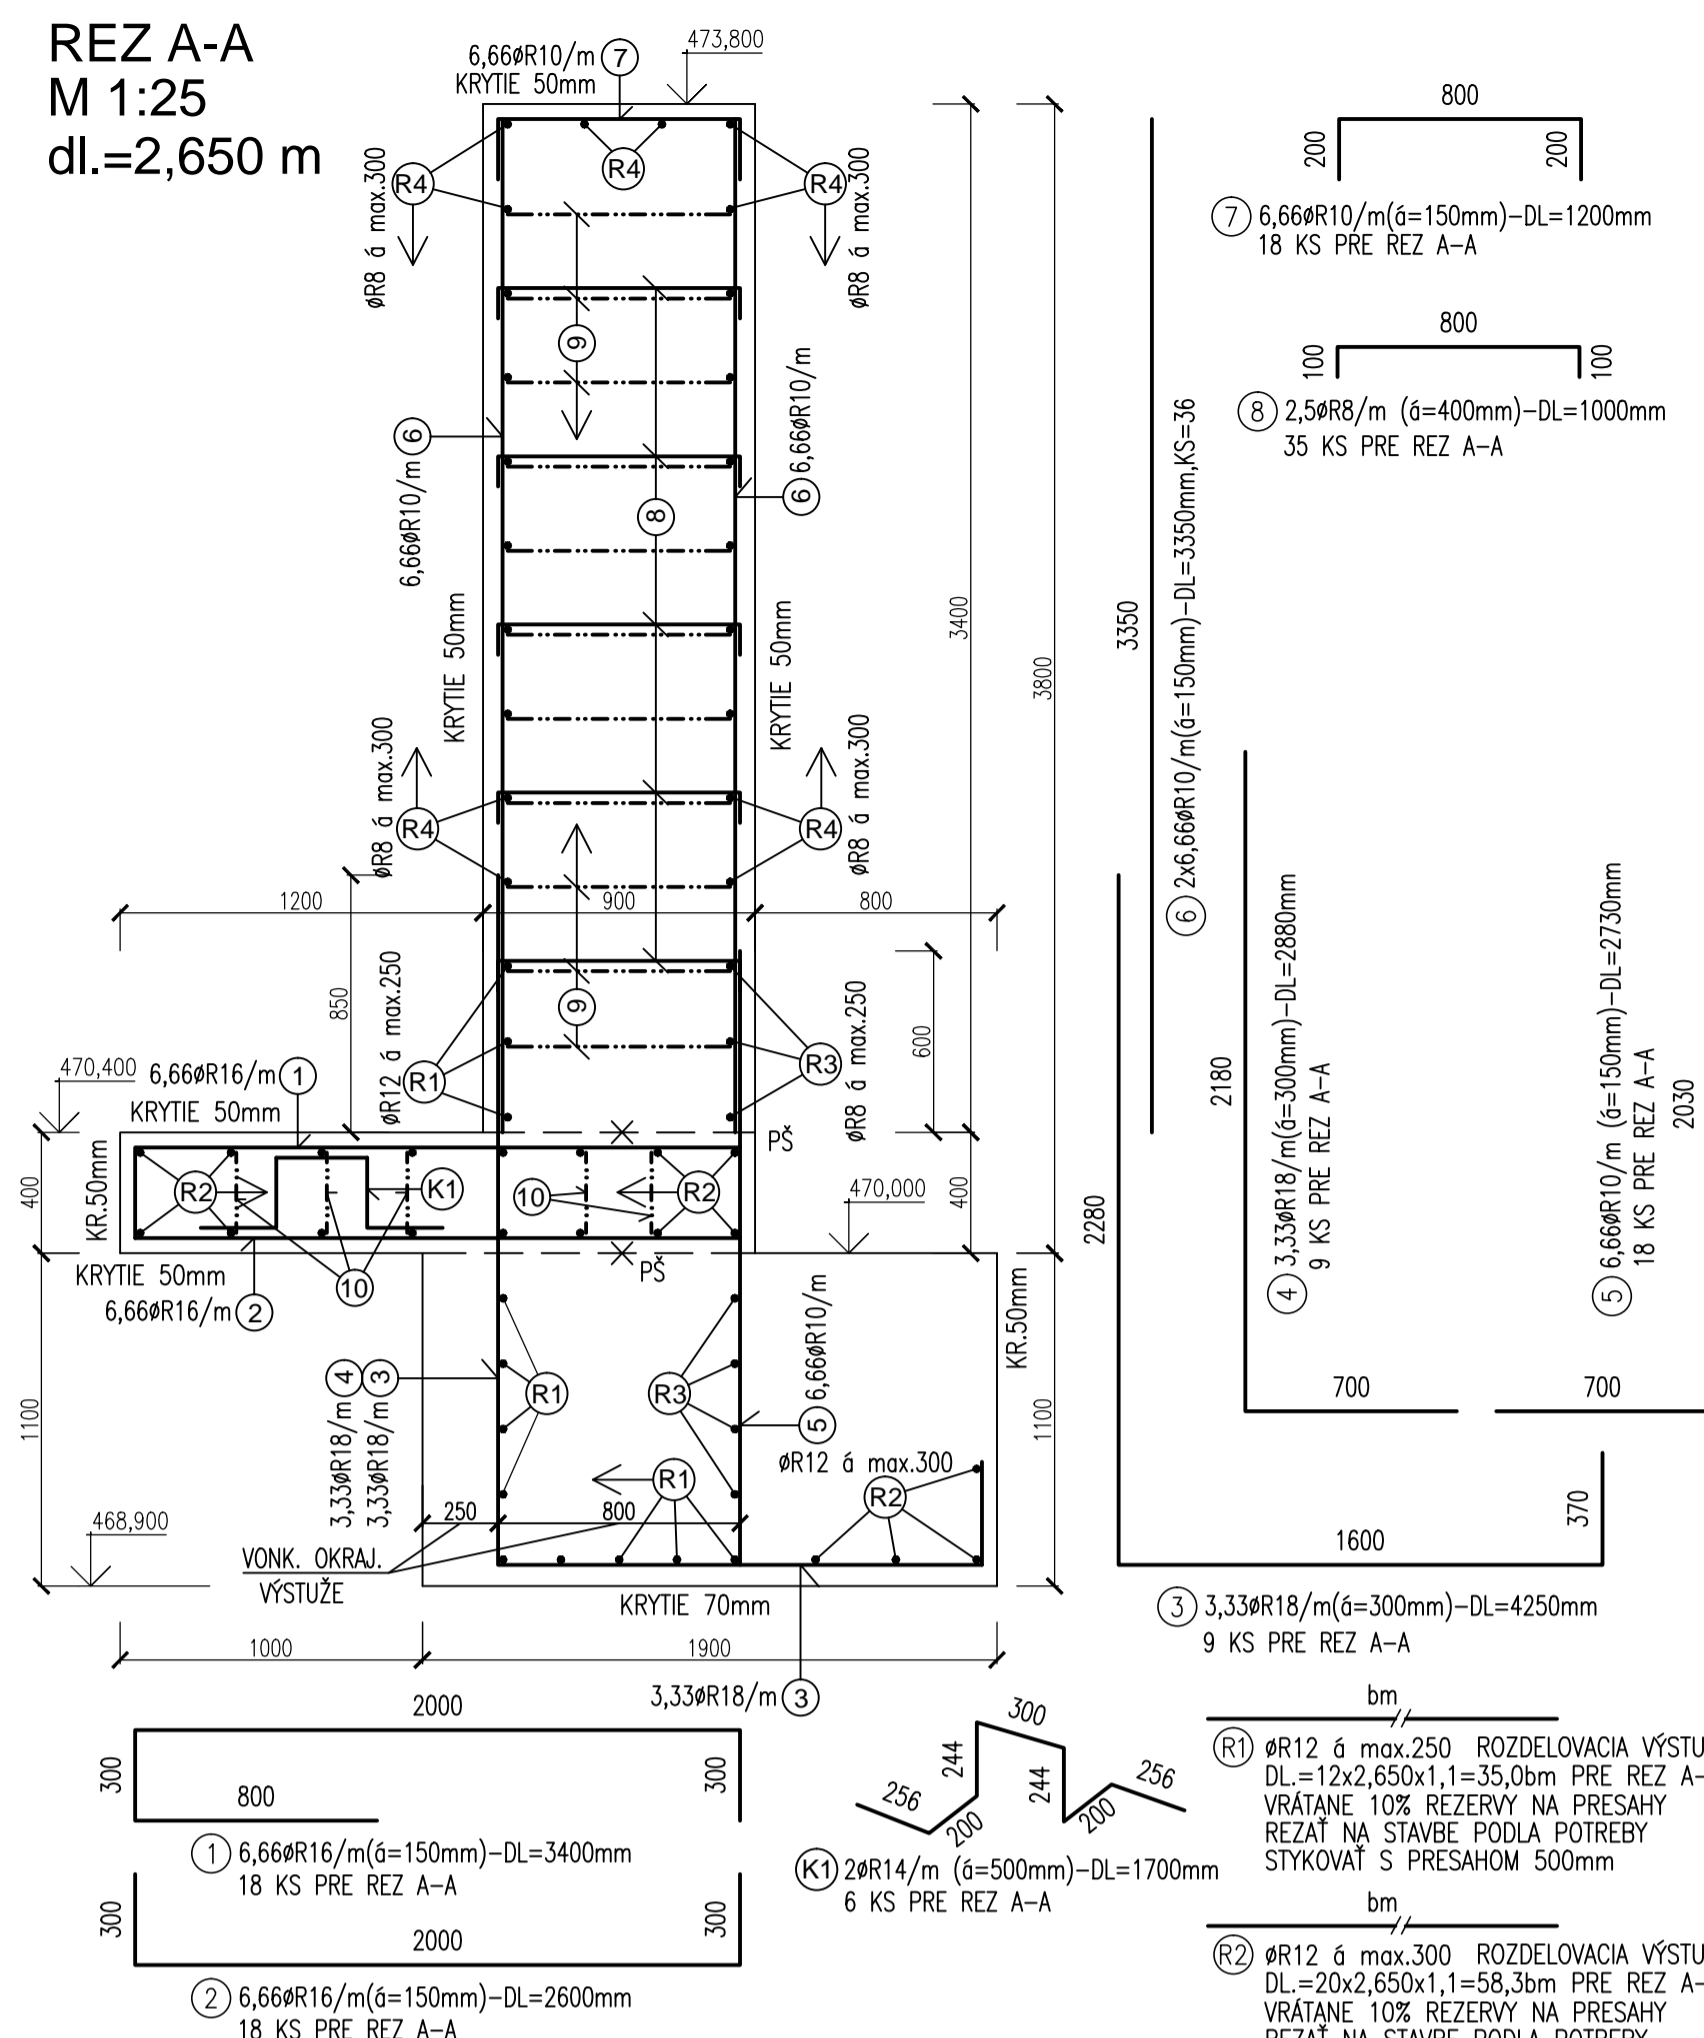


UKONČENIE STENY MÚRA PRI DILATÁCII PÔDORYS

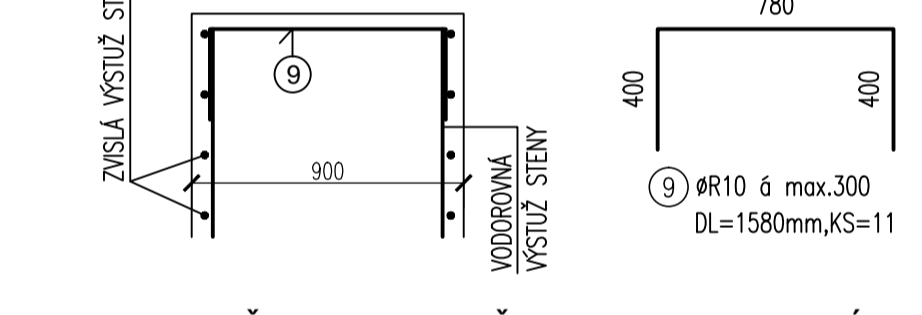


UKONČENIE ODLAĤOVACEJ DOSKY MÚRA PRI DILATÁCII - REZ

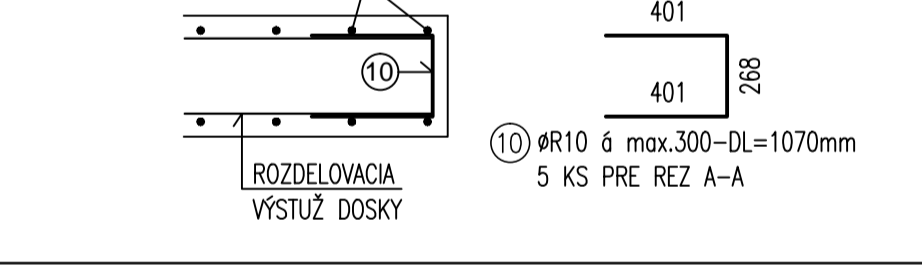


REZ G-G
M 1:25
dl.=1,000 m

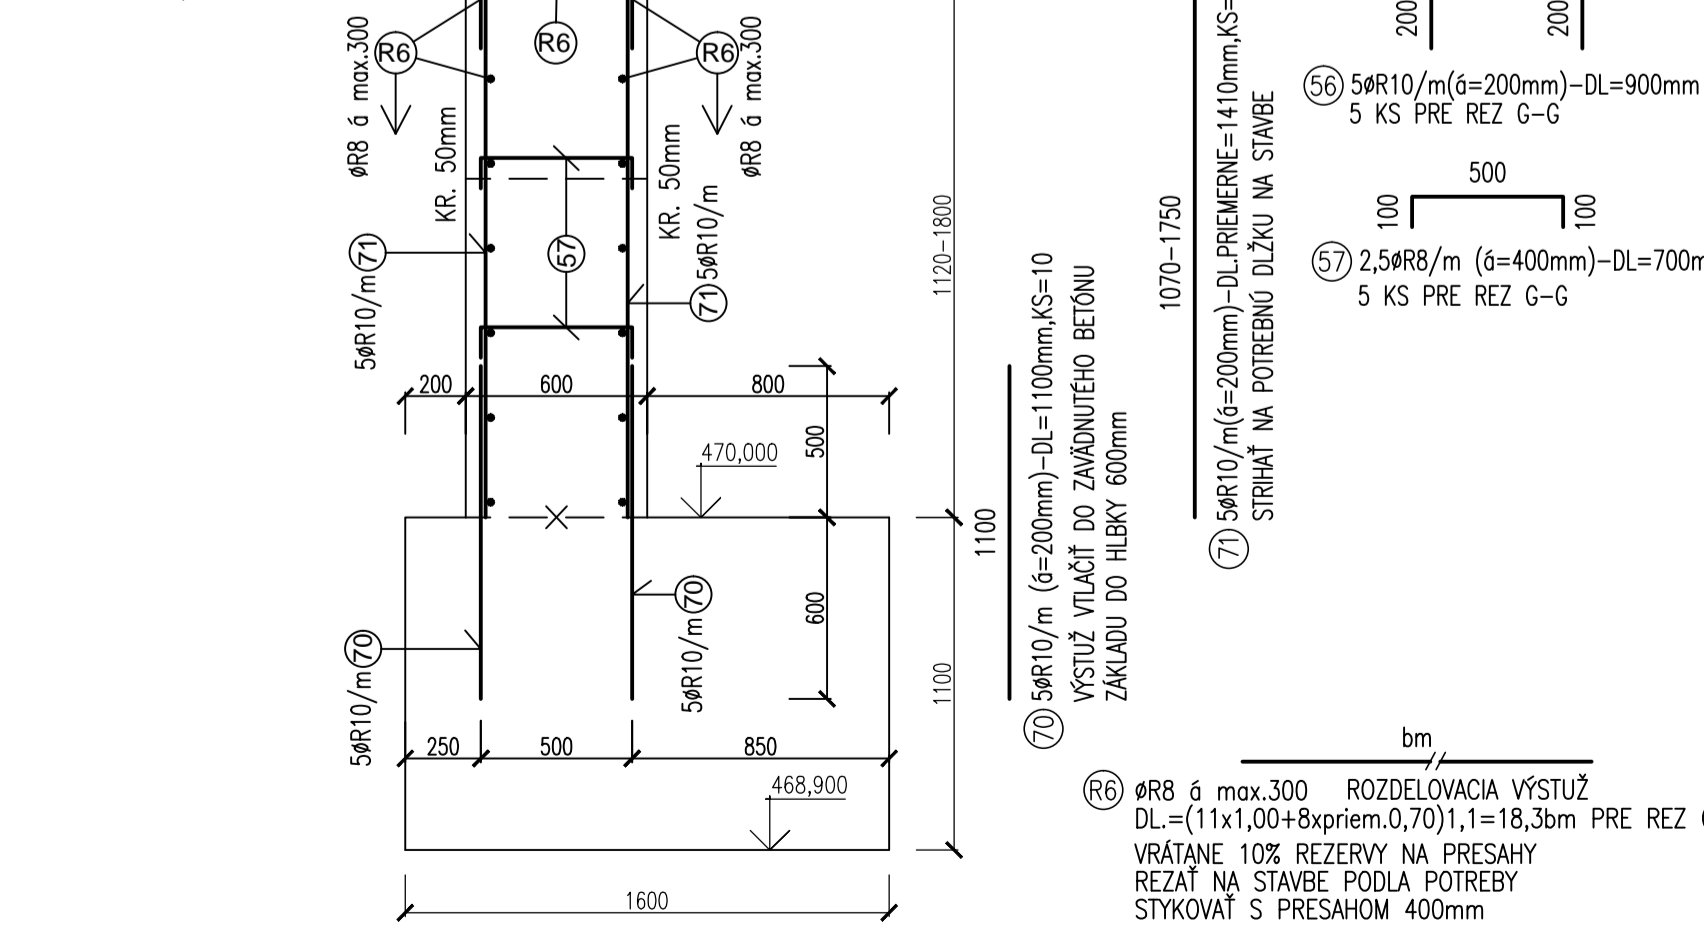

REZ B-B
M 1:25
dl.=6,000 m

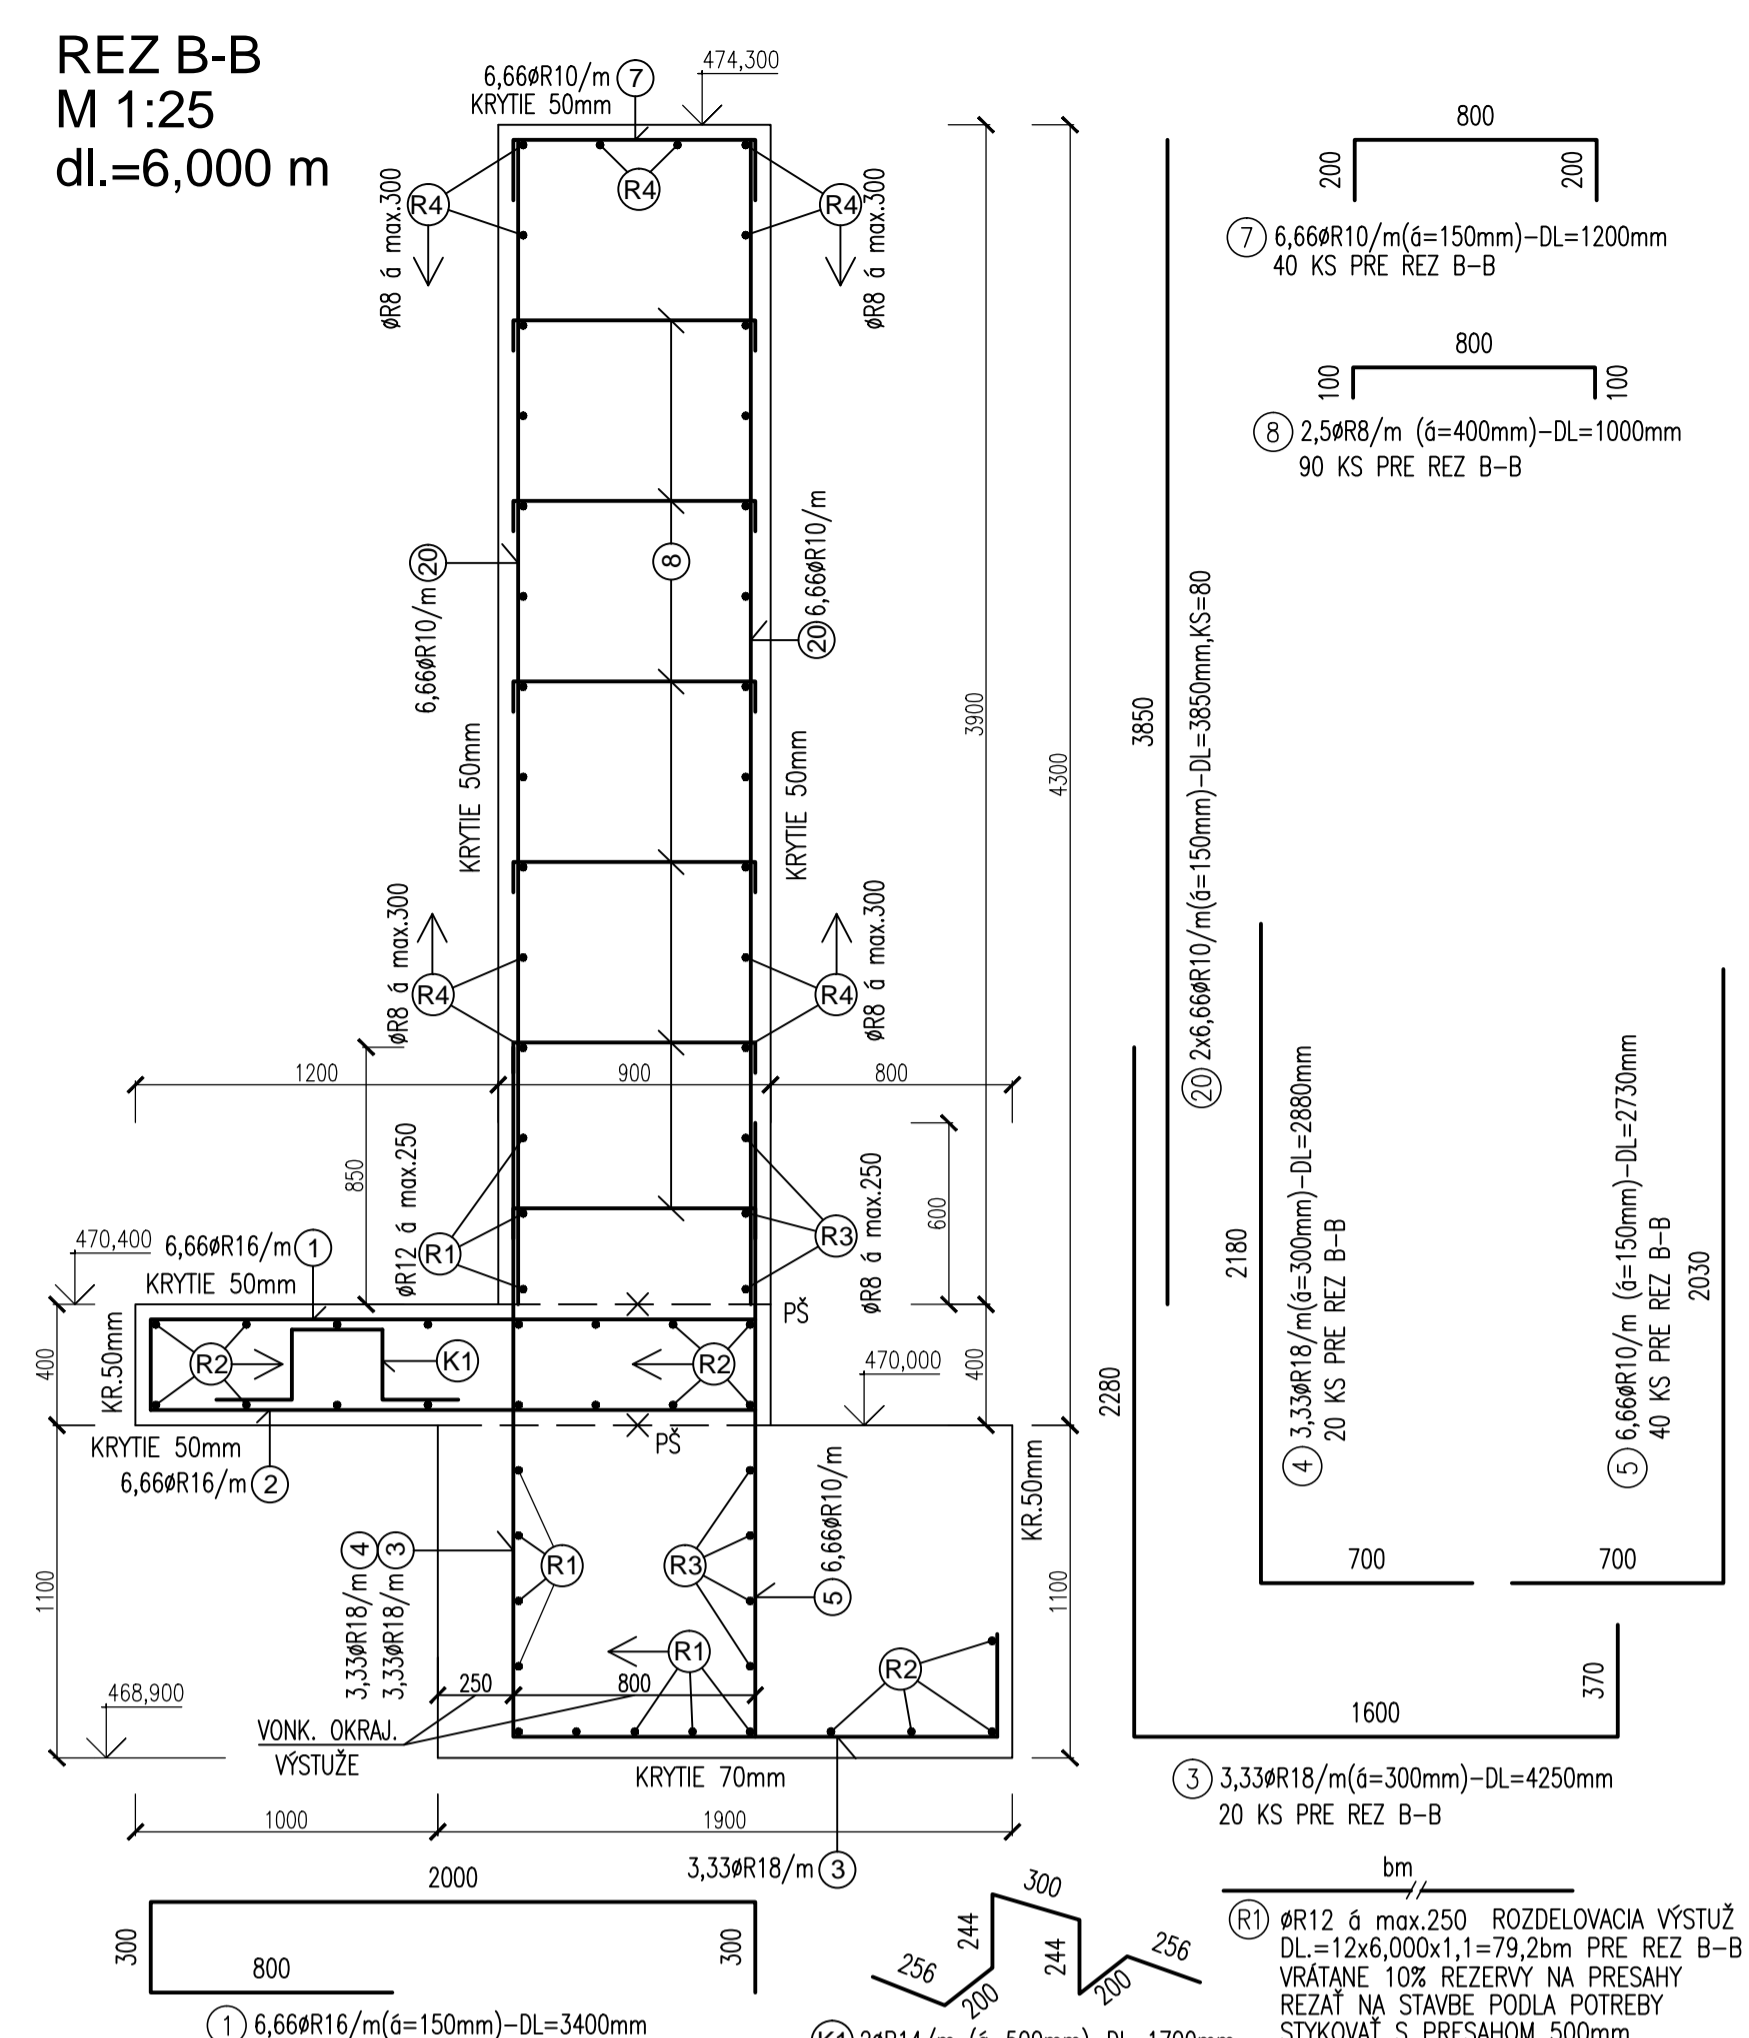


USPORIADANIE VÝSTUŽE V ODLAĤOVACEJ DOSKE NA ROHU PÔDORYS

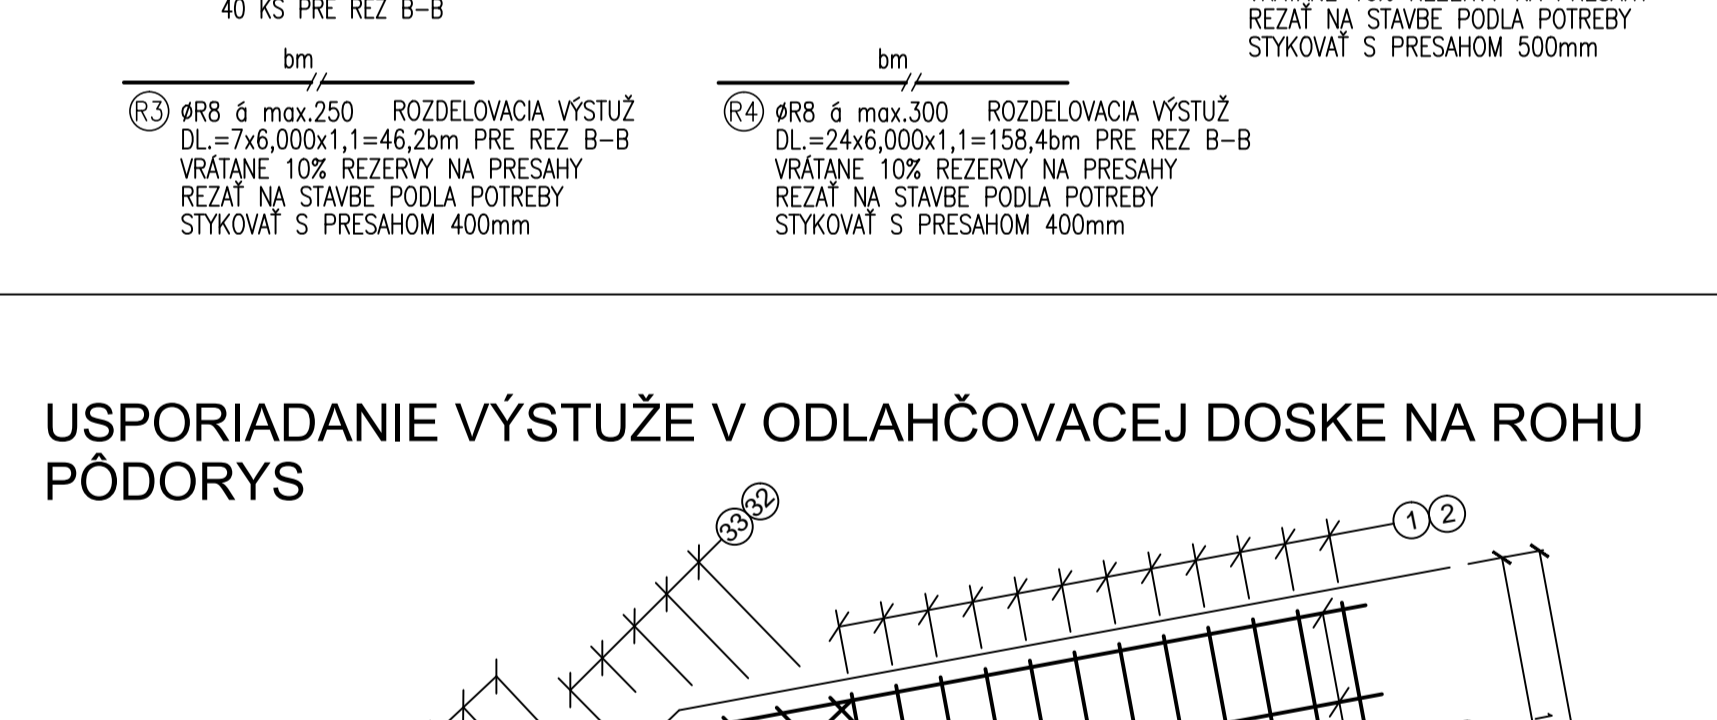


POZNÁMKY:

- V MIESTE KRÍŽOVANIA VÝSTUŽE V ZÁKLADE MÚRA POL.Ľ.5,30 A 31 VÝSTUŽ V JEDNOM SMERE ULOŽIŤ NA VRCH V DRUHOM SMERE
- REZ MŮROM JE VEDENÝ V ROVNÝCH ČASTIACH MŮRA BEZ KRÍŽOVANIA VÝSTUŽE V ODLAĤOVACEJ DOSKE HRŔBKÝ 400mm
- V MIESTE KRÍŽOVANIA VÝSTUŽE V ODLAĤOVACEJ DOSKE HRŔBKÝ 400mm SA VÝSTUŽ POL.Ľ.32,33,34 A 35 VLOŽIA DOLNŤA POLOŽIEK Ľ.1 A 2. PODOPRGO SA KOZLIČKI K2 VO VNÚTRI DOSKY MEDZI ROZDELOVACOU VÝSTUŽOU POL.Ľ.R2 VO VNÚTRI MEDZI POL.Ľ.32,33,34 A 35
- POL.Ľ.36 PODĽA POTREBY SKRÁTIŤ NA STAVBE


REZ C-C
M 1:25
dl.=4,190 m
(na rube múra)
dl.=3,000 m
(na líci múra)

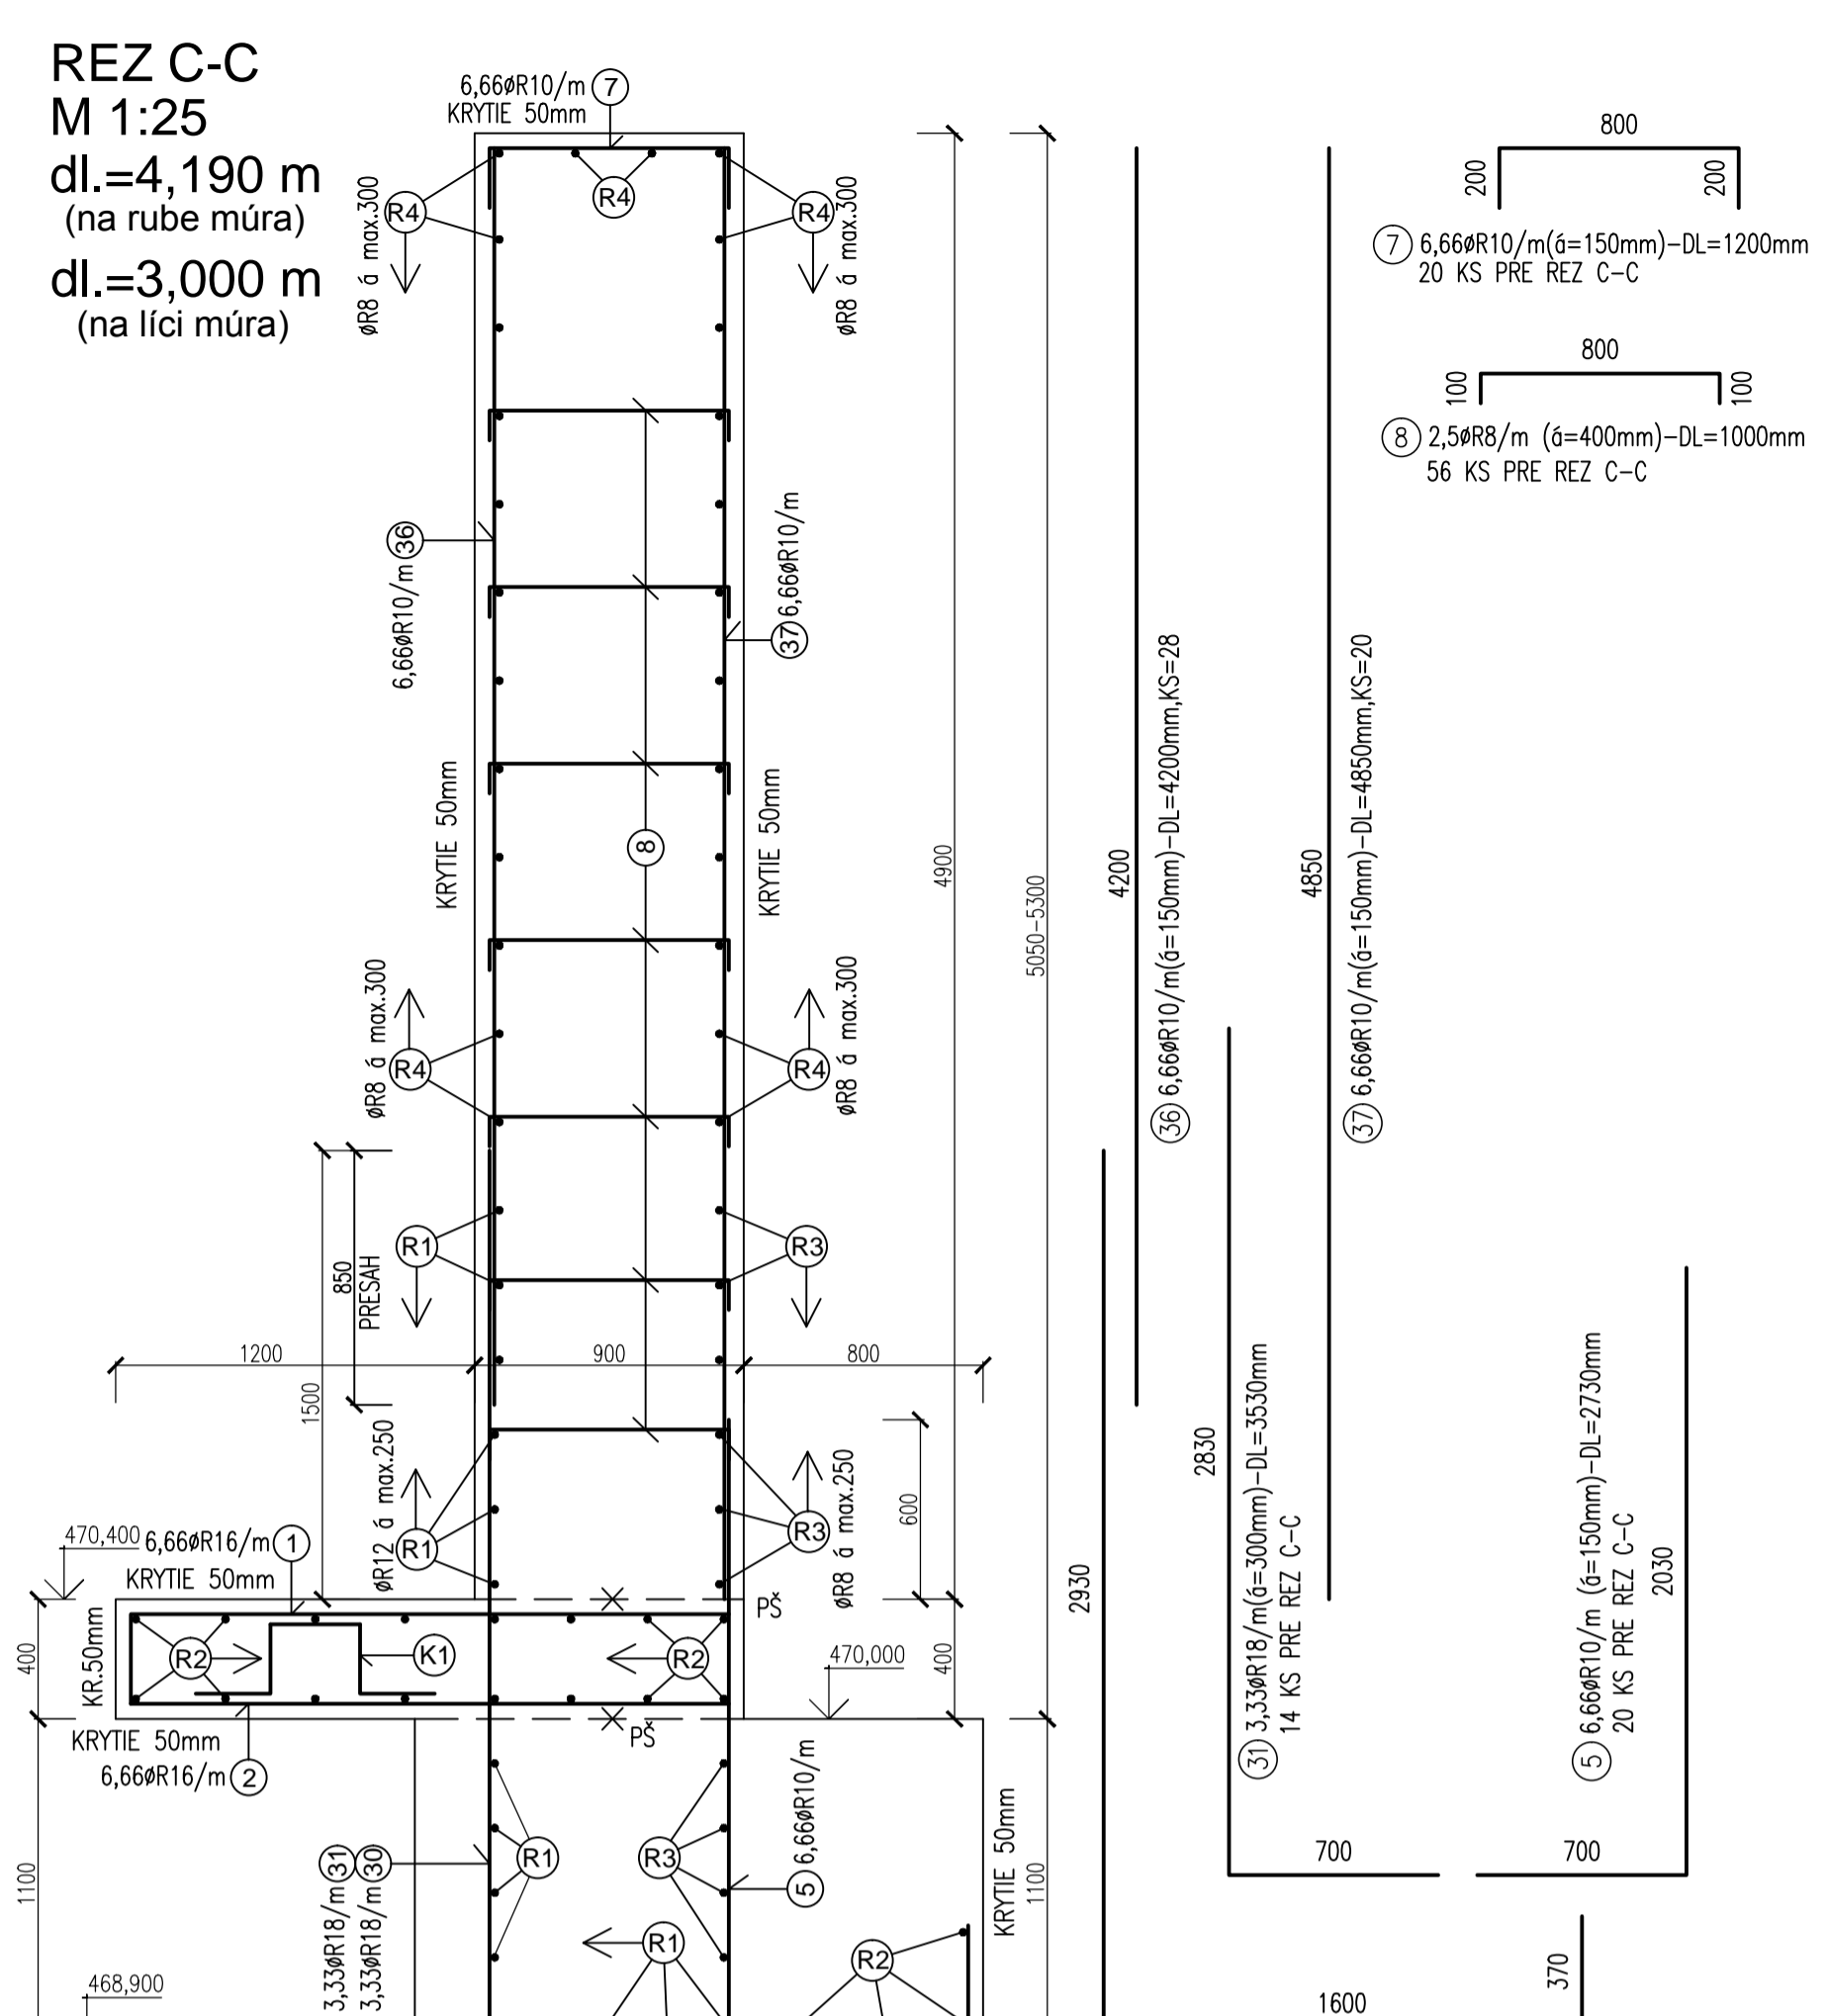

UKONČENIE STENY MÚRA PRI DILATÁCII PÔDORYS

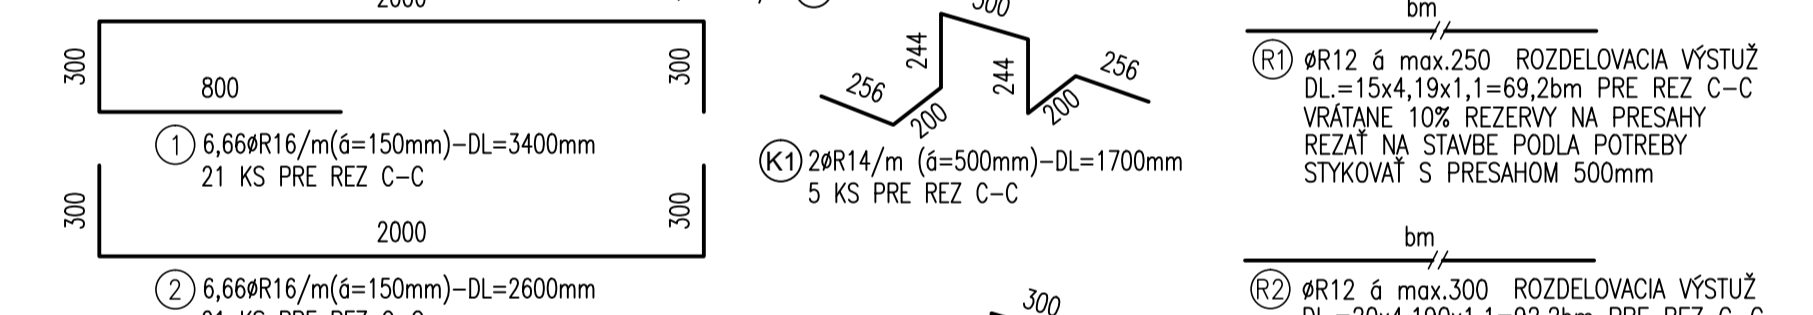

UKONČENIE ODLAĤOVACEJ DOSKY MÚRA PRI DILATÁCII - REZ

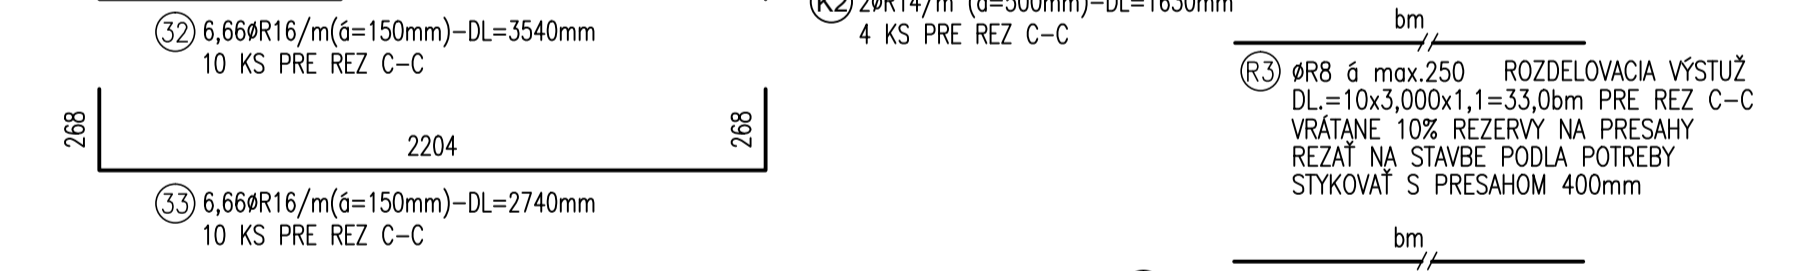

POZNÁMKY:

- VÝSTUŽ JE KŤOVANÁ PO OBVODE
- VÝKAZ VÝSTUŽE-VÍD SAMOSTATNÁ PRÍLOHA
- POUŽITÉ BETÓNŮ-VÍD REZY A VÝKAZ VÝSTUŽE

REVÍZIA	DÁTUM	O B S A H			MENO	PODPIS	
1:25	10/2021	KRESLIL	PROJEKTANT	ZODP. PROJ.	HIP	STATIK	
		ING. RADOSLAV MATEJKA	ING. MATEJKA	ING. MATEJKA	ING. MATEJKA	ING. MATEJKA	
STAVBA	OPORNÝ MŮR, ul. Rybárpolská, 034 01 Ružomberok					POČET A4:	8
STAVEBNÍK	Vladimír Madleňák, Ludrová č.450, 034 71 Ludrová					PROFESIA:	ASR
STAV. OBJEKT	S0-01 OPORNÝ MŮR					POR. ČÍSLO:	4
ČASŤ						STUPEŇ PROJEKTU:	ZSPD
OBSAH VÝKRESU	REZY A-A, B-B, C-C, G-G - VÝSTUŽ					STATUS VÝKRESU:	FINAL
STAT-CON		ARCHIVNE ČÍSLO :			REVÍZIA:		
Ing. Radoslav Matejka, Likavka 292, 034 95 Likavka tel:421 907 873 888 e-mail:radoslav.matejka@centrum.sk		2021-04-ASR-ZSPD-V-04					