
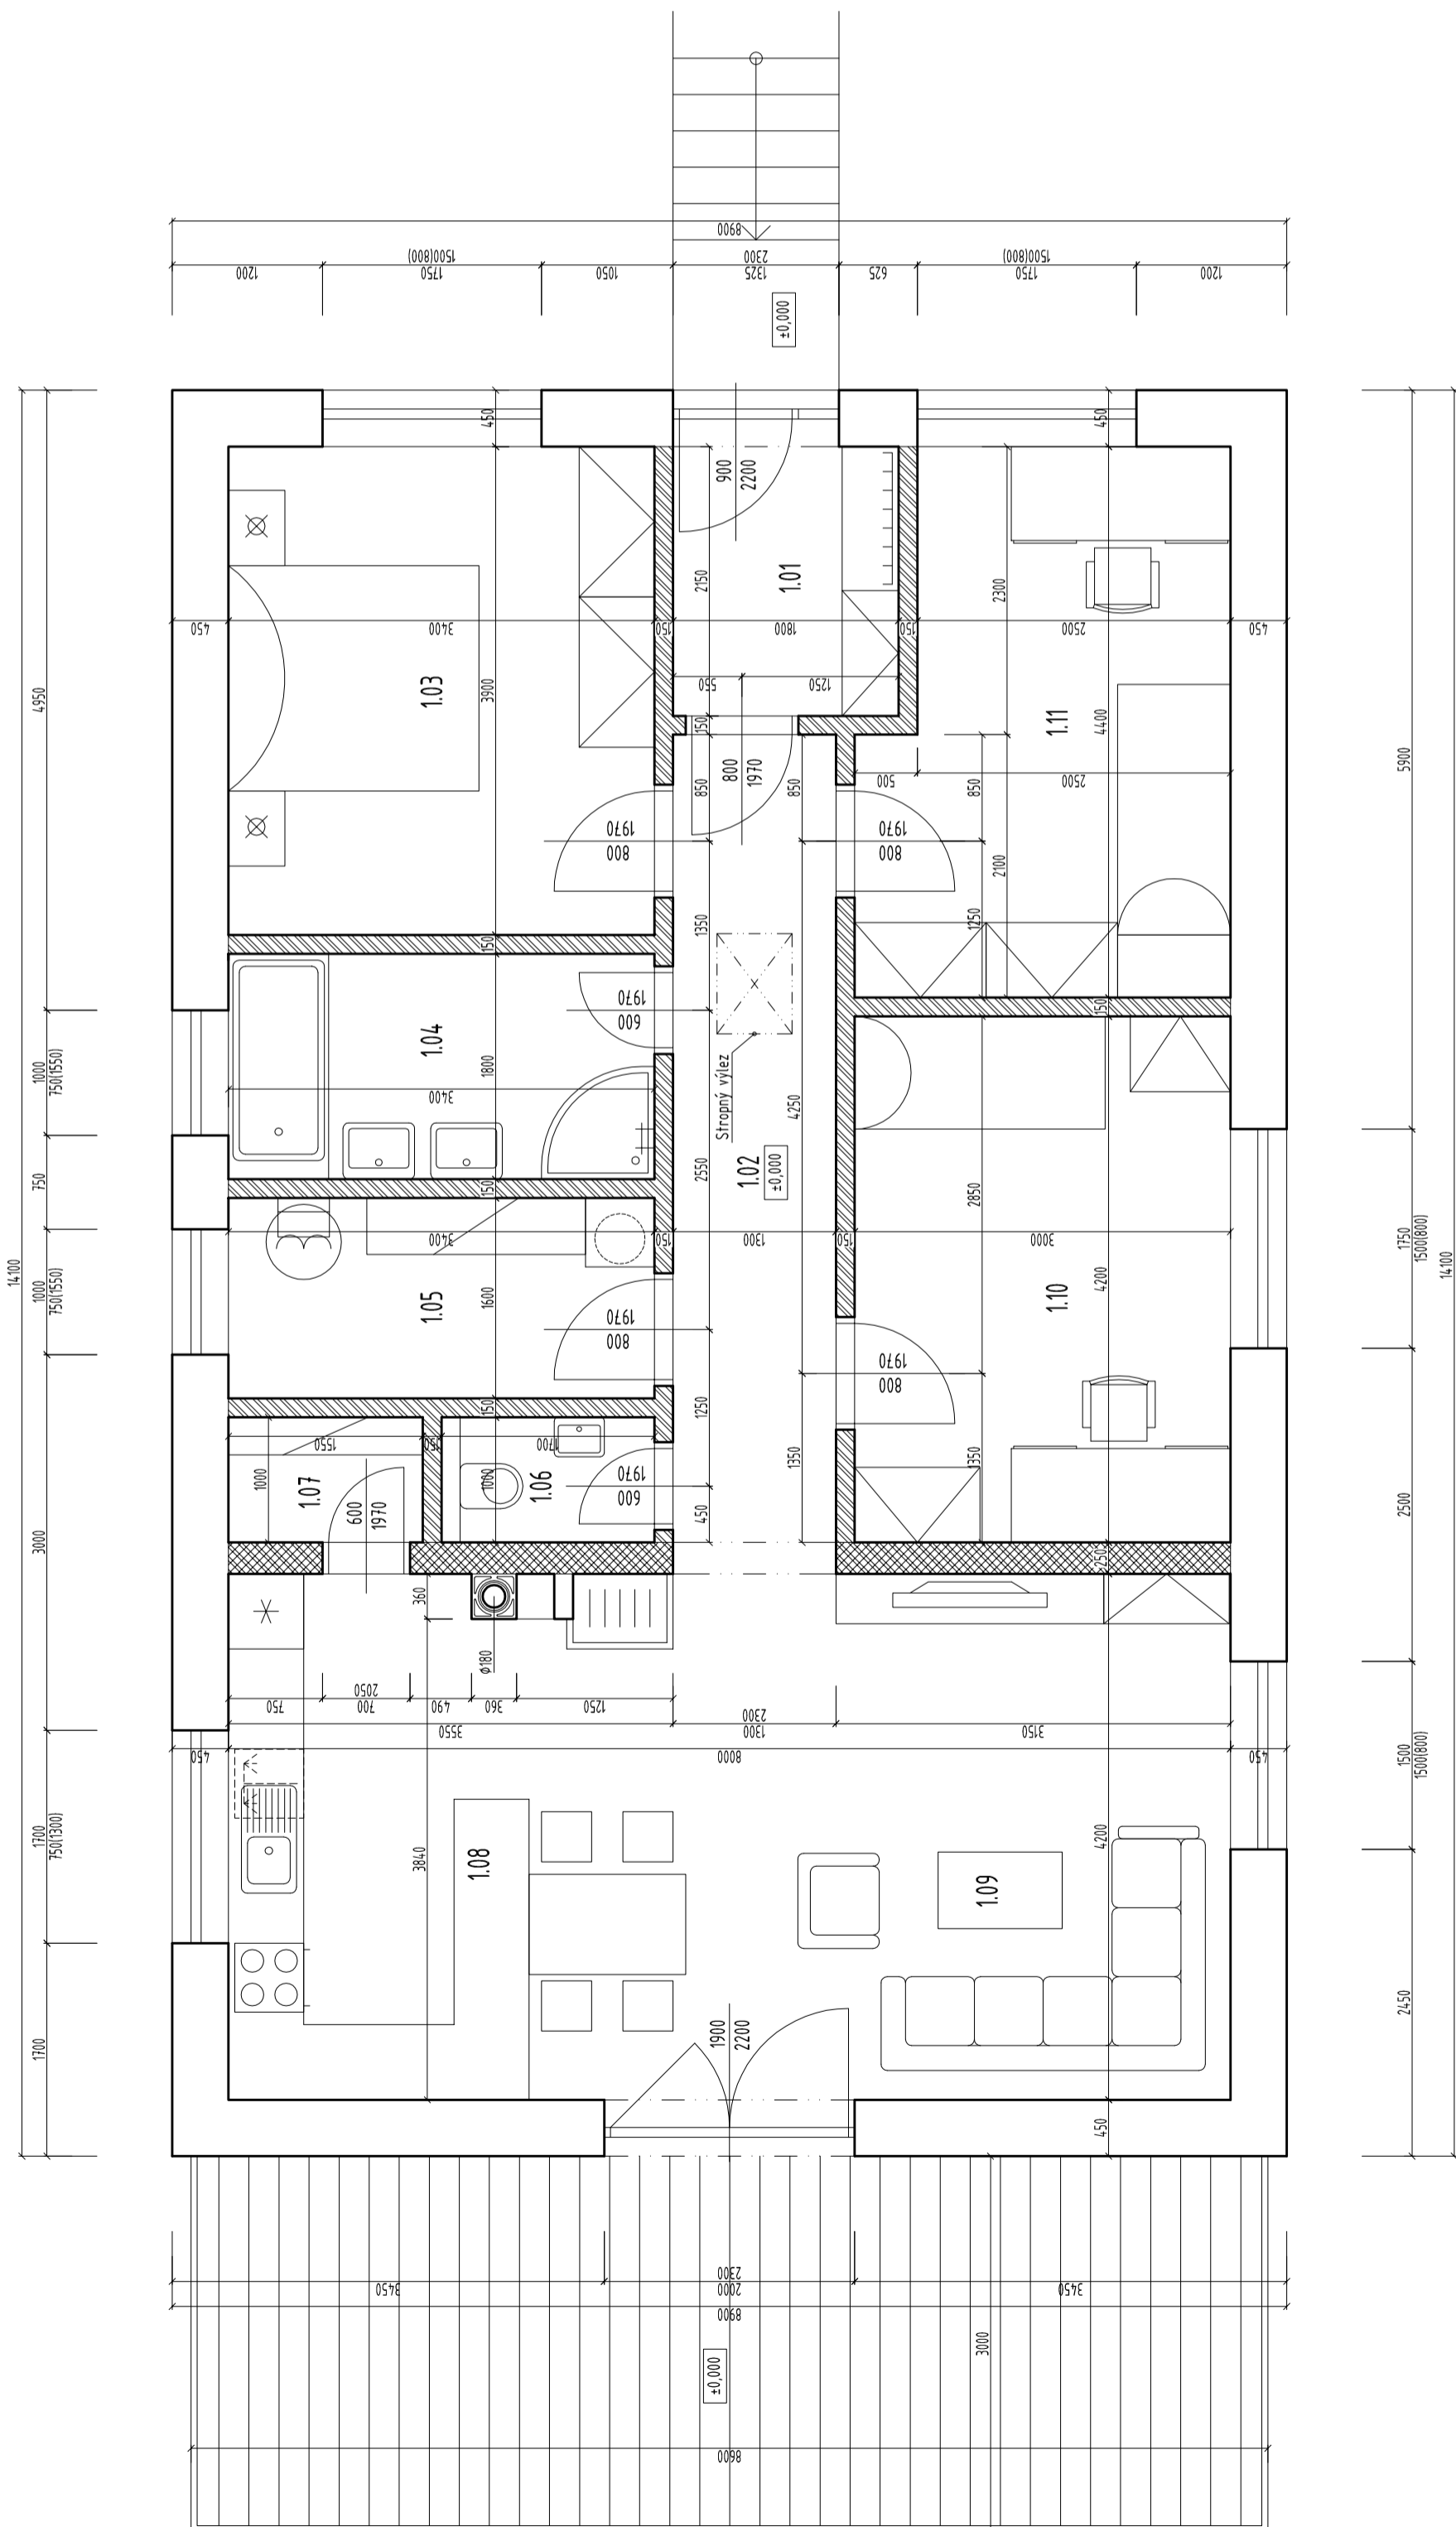


LEGENDA MIESTNOSTÍ

číslo miest.	účel miestnosti	plocha m ²	podlaha soklík, lišty	stena	strop
1.01	Zádvierie	3,87	Keramická dlažba, soklík keramický	Vápenná štuková	Sadrokartón
1.02	Chodba	8,39	Vinylová PVC, soklík plastový	Vápenná štuková	Sadrokartón
1.03	Spáľňa	13,26	Vinylová PVC, soklík plastový	Vápenná štuková	Sadrokartón
1.04	Kúpeľňa	6,12	Keramická dlažba, soklík keramický h=2100mm	Keramický obklad	Sadrokartón
1.05	Technická miestnosť	5,44	Keramická dlažba, soklík keramický h=2100mm	Keramický obklad	Sadrokartón
1.06	WC	1,70	Keramická dlažba, soklík keramický h=1800mm	Keramický obklad	Sadrokartón
1.07	Špajza	1,55	PVC inoleum, soklík plastový	Vápennocementová	Sadrokartón
1.08	Kuchyňa s jedálňou	14,13	Vinylová PVC, soklík plastový	Keramický obklad za linkou h=850-1450mm	Sadrokartón
1.09	Obývačka	18,69	Vinylová PVC, soklík plastový	Vápenná štuková	Sadrokartón
1.10	Izba	12,60	Vinylová PVC, soklík plastový	Vápenná štuková	Sadrokartón
1.11	Izba	12,05	Vinylová PVC, soklík plastový	Vápenná štuková	Sadrokartón
Úžitková plocha :		97,80	m ²		
Obytná plocha :		70,73	m ²		

LEGENDA MATERIÁLOV:

- MURIVO Z TVAROVIEK HELUZ FAMILY 4,4 Zin1 hr.4,40mm
- MURIVO Z TVAROVIEK HELUZ FAMILY 25 brúsená hr.250mm
- MURIVO Z TVAROVIEK HELUZ 14 brúsená hr.140mm
- BETÓN PROSTÝ tr. C25/30
- ŽELEZOBETÓN - Betón tr. C25/30; Oreľ tr. B500
- ZEMINA PŮVODNÁ
- ZEMINA NASYPANÁ, ZHUTNENÁ
- ŠTRKOVÝ NÁSYP ZHUTNENÝ
- ŠTRKOVÝ NÁSYP UNIROL PROFÍ
- ZOLÁCIA TEPELNÁ - ISOVER EPS NEOFLOOR
- STYRODUR

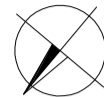

Vypracoval Ing. Martin Jurečka	Kreslil Ing. Martin Jurečka	Ing. Martin JUREČKA Pri Brodke 11/10, Závažná Porúba, 032 02 IČO : 43 828 655 tel. : 0908/141 062
Miesto stavby : k.ú. Východná, parc. č. KNČ 1304, 1305 Investor : Hanusková Kamila, Východná č.733, 03232 Východná	Akcia : Rodinný dom - novostavba	
Objekt : 10 Rodinný dom Profesia : 111 Architektúra Obsah : Pôdorys 1.NP	Formát : 3 x A4 Stupeň : stavebné poradenie Dátum : 01/2020 Zákaz číslo: 01/2020 Mierka: Výkres č. 03 150	