


REZ B-B

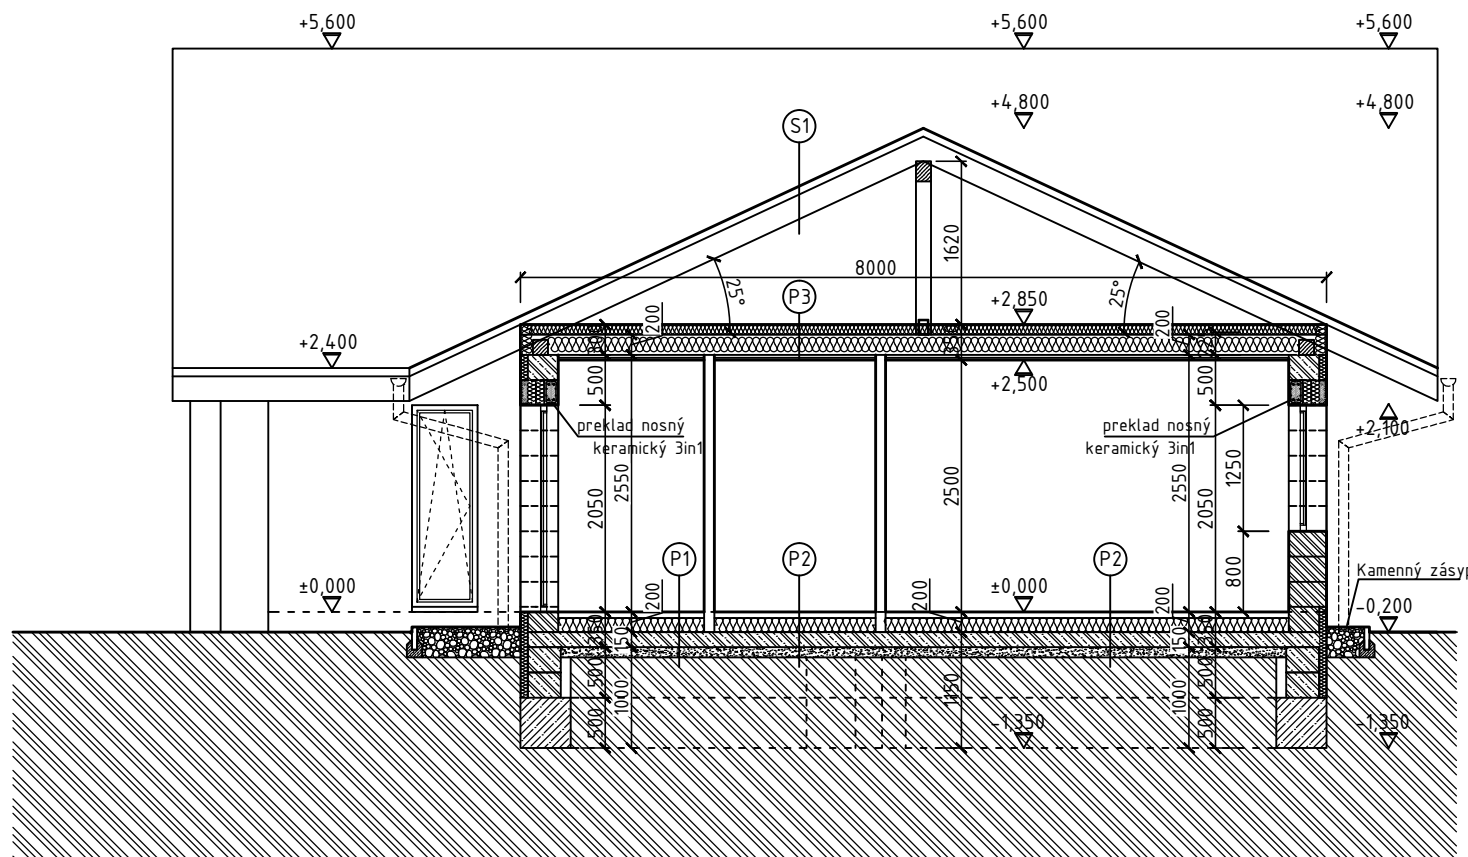

REZ A-A

LEGENDA HMÔT

OZNAČENIE	PODLAHA
	KERAMICKÁ TVÁRNICA HELUZ 2in1 380 BRÚSENÁ (380 x 250 x 249)
	PROSTÝ BETÓN
	NOSNÁ PRIEČKA HELUZ BRÚSENÁ 250 mm
	ŽELEZOBETÓN C20/25
	PRIEČKA KERAMICKÁ TVÁRNICA HELUZ 11,5 BRÚSENÁ (500 x 115 x 249)
DT 300	BETÓNOVÉ TVÁRNICE (300 x 250 x 249)
	KONTAKTNÝ ZATEPLOVACÍ SYSTÉM NOBASIL FKDs 150 mm alt. FKL 150 mm
	PŮVODNÝ RASTLÝ TERÉN
	ZHUTNENÝ ŠTRKOVÝ ZÁSYP
	ŠTRKOVÝ NÁSYP

Skladby podláh

P1/
P2 Na teréne s podlahovým vykurovaním

Veľkoplôšné lam.parkety / Keramická dlažba	8
Podložka pod parkety / Lepidlo	2
Samonivelizačný poter	5
Betónová mazanina s podlahovým kúrením	50
PE fólia - separačná vrstva	
Tepelná izolácia - Extrudovaný polystyrén	140
Hydroizolácia asfaltový pás- Glasbit	8
Podkladný betón s kari sieťou 6x150x150 mm	150
Zhutnený štrkový podsyp	100
Rastlý terén	

P3 Podstrešný priestor

Pochôdzny fošňový záklop, zhora ohobľovaný	25
Tepelná izolácia medzi klieštinami MV Knauf	200
Tepelná izolácia nad klieštinami MV Knauf	100
Parozábrana	2
Vzduchová medzera	40
SDK podhľad na nosnom rošte	

P4 Exteriérová terasa na teréne a chodník 250 mm

Betónová protišmyková zámková dlažba	60
Kamenná drvina - frakcia 4/6 mm	40
Štrkodrava - frakcia 32/64 mm	150
Rastlý terén	

P5 Parkovacia plocha

Vegetačné tvarovky - zatravnovacie tvárnice	80
Dlažbové lôžko, fr.0-7 mm	30
Šrkodrava, fr.0-18 mm	130
Šrkopiesok, fr.0-35 mm	300
Zhutnený spätný násyp	
Rastlý terén	

Skladby striech

S1 Šikmá strecha bez zateplenia

Bramac - strešná krytina	60
Horizontálne laťovanie 50/30 mm	30
Kontralata 50/50 mm - odvetranie	50
Fólia Univerzal S - Bramac,vodotesné podstrešie	2
Plné debnenie	20
Drevený krov, Krokvy 100x200mm	

S2 Šikmá strecha so zateplením

Bramac - strešná krytina	60
Horizontálne laťovanie 50/30 mm	30
Kontralata 50/50 mm - odvetranie	50
Fólia Univerzal S - Bramac,vodotesné podstrešie	2
Plné debnenie	20
Drevený krov, Krokvy 100x200mm	
Zateplenie medzi krokvy MV Knauf Unifit	200
Zateplenie pod krokvy MV Knauf Unifit	100
Vzduchová medzera	40
SDK podhľad na nosnom rošte	

HIP:	Ing.arch. Adrián Kuna, autorizovaný architekt SKA, 2263AA				
AUTOR:	Ing.arch. Adrián Kuna				
ČASŤ:	ARCHITEKTONICKO STAVEBNÉ RIEŠENIE				
INVESTOR:	Erik Kiššimon				
MIESTO STAVBY:	obec HORNÁ SEČ, k.ú. HORNÁ SEČ				
PARCELNÉ ČÍSLA:	76/3	DÁTUM:	04/ 2020	MIERKA:	
KRAJ:	NITRIANSKY	OKRES:	LEVICE	FORMÁT:	2xA4
NÁZOV AKCIE:	NOVOSTAVBA RODINNÉHO DOMU			STUPEŇ:	PpSP
NÁZOV VÝKRESU:	REZ A-A, REZ B-B			OBJEKT:	SO 01
				Č. VÝKRESU:	02

ARCHITEKTÚRA URBANIZMUS

MENO: Ing.arch. Adrián Kuna
ADRESA: Kostolná 222/46, Kráľiky, 976 34
TEL. ČÍSLO: 0915 731 842
E-MAIL: ado.kuna@gmail.com