ŘEZ

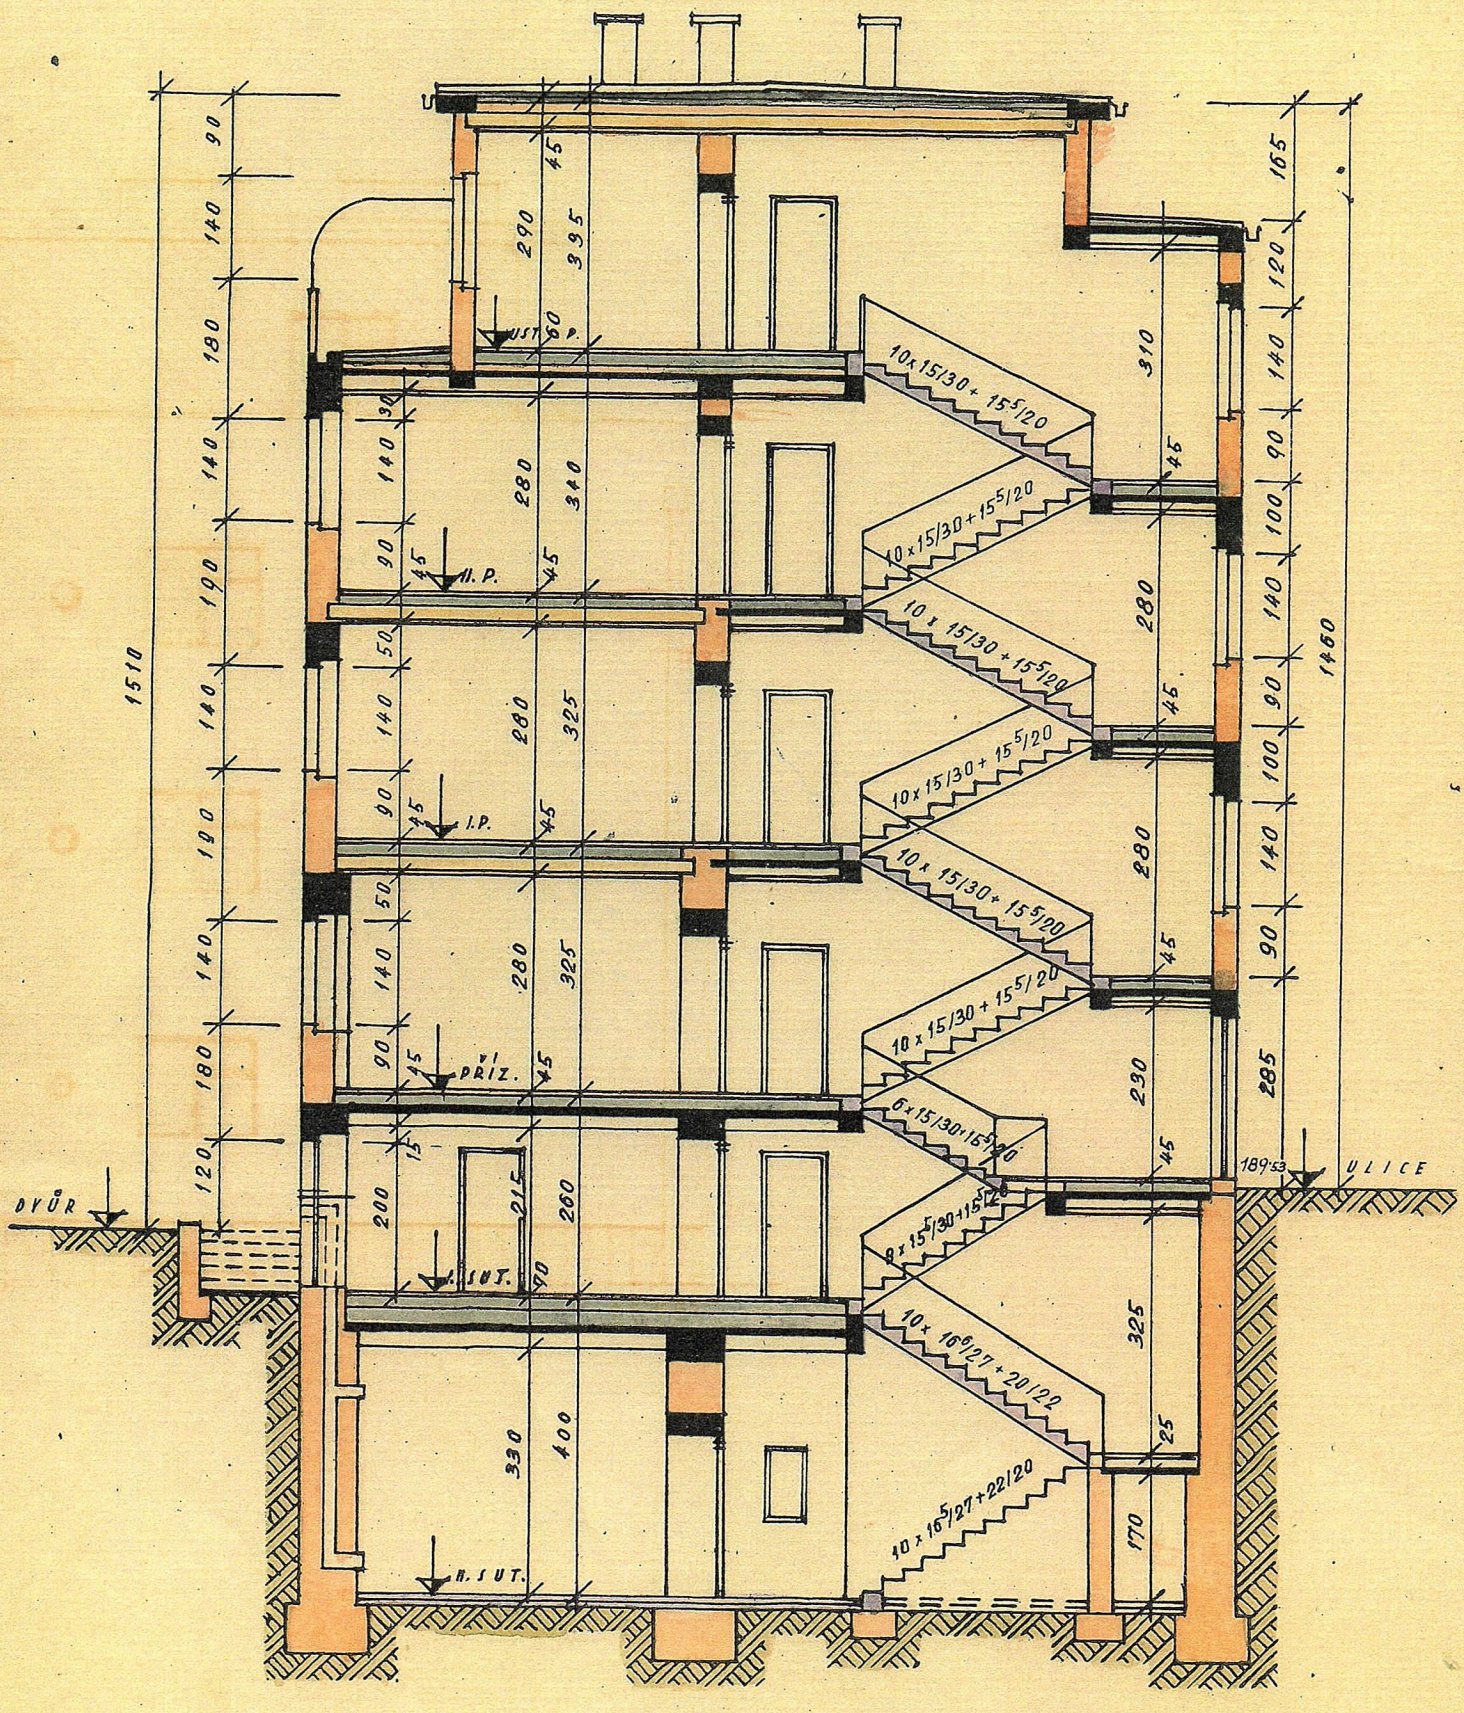
DVŮR
ULICE
1893
1510
1460
II. P.
I. P.
PŘÍZ.
I. SUT.
II. SUT.
10 x 15/30 + 15 5/120
10 x 15/30 + 15 5/120
10 x 15/30 + 15 5/120
10 x 15/30 + 15 5/120
10 x 15/30 + 15 5/120
6 x 15/30 + 15 5/120
6 x 15/30 + 15 5/120
10 x 16 6/27 + 20/122
10 x 16 5/27 + 22/120