


NOVÝ STAV

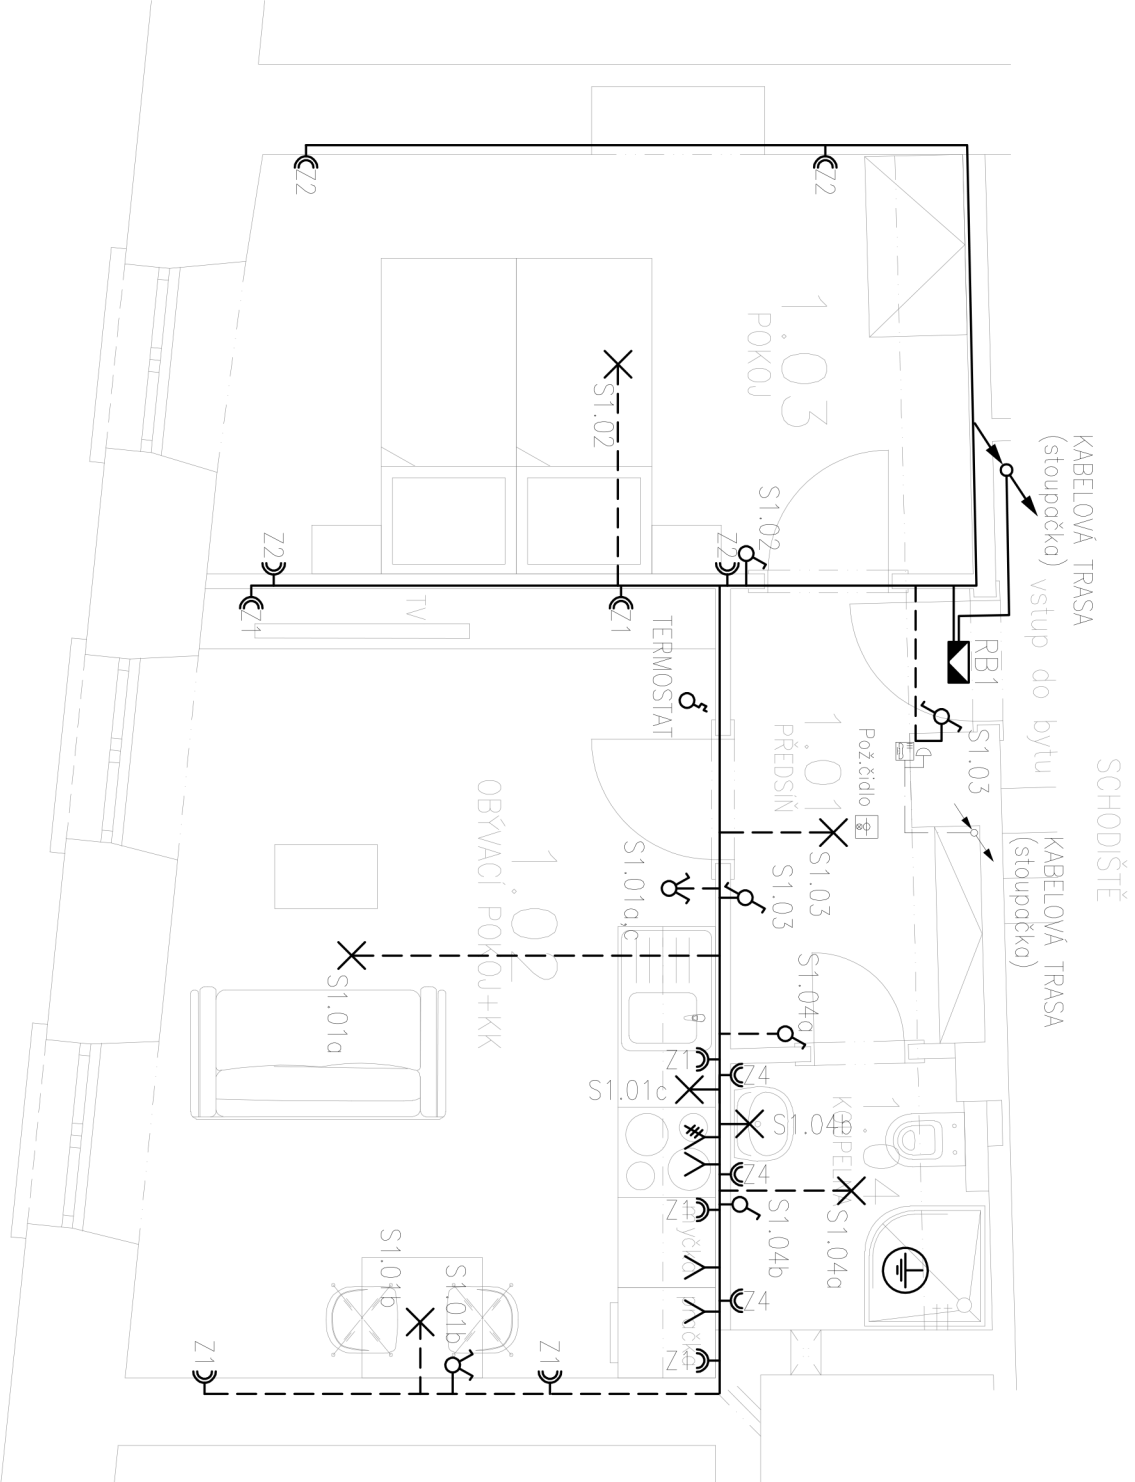

LEGENDA ELEKTRO

- MÍSTNÍ POSPOJOVÁNÍ
- ROZVADĚČ BYTOVÝ
- KABELOVÁ TRASA – HLAVNÍ
- KABELOVÁ TRASA – ZÁSUVKOVÝ OKRUH
- KABELOVÁ TRASA – SVĚTELNÝ OKRUH
- JEDNOFÁZOVÝ PŘEMĚŇOVAČ ŽÁZENÍ 6, 6+6 v=900mm není-li uvedeno jinak
- TROJFÁZOVÁ ZASUVKA 16A 400V, IP44
- JEDNOFÁZOVÁ ZASUVKA 16A 250V, IP44
- TROJFÁZOVÁ ZASUVKA 16A 250V, v=200mm není-li uvedeno jinak
- PODLAHOVÁ ZASUVKA 16A 250V
- JEDNOFÁZOVÁ ZASUVKA 16A 400V, IP44
- TERMOSTAT – dodát, montáž ELEKTRO
- STOUPAČKA KABELOVÉ TRASY
- POZ.ČIDLO
- DETEKTOR KOUŘE AUTONOMNÍ SE SÍREŇKOU
- TLAČÍTKO ZVONKU, ZVONEK, DOM. TELEFON
- MÍSTNÍ POSPOJOVÁNÍ
- VÝVOD PRO STROPNÍ SVĚTLIDLO
- VÝVOD PRO NASTĚNNÉ SVĚTLIDLO UKONČENÝ SVORKOU
- ZDROJ SELV PRO OSVĚTLENÍ – KOUPELNYSPRCHY
- VÝVOD PRO OHŘÍVAČ TUV, DIGESTOŘ (1L+PE+N 230V)
- VÝVOD PRO SPORAČ, ELEKTROKOTEL... 3L+PE+N 3x400V
- PŘÍVOD PRO SPOJEBÍČ-(SPLIT)...
- ROZVADĚČ SLABOPROUDU
- DETEKTOR KOUŘE AUTONOMNÍ SE SÍREŇKOU
- TLAČÍTKO ZVONKU, ZVONEK, DOM. TELEFON