


PŘEFA ŽLB OPĚRNÁ  
STĚNA PRESBETON V.  
800

VYKRAJNÍCH POLÍCH PERGOLY  
ZAVĚTROVÁNÍ KŘÍŽEM NEREZ  
LANEK PR. 4mm - V ROVINĚ STŘECHY I STĚN

PŘEFA ŽLB OPĚRNÁ  
STĚNA PRESBETON  
V. 1500

PŘEFA ŽLB OPĚRNÁ  
STĚNA PRESBETON  
V. 1000

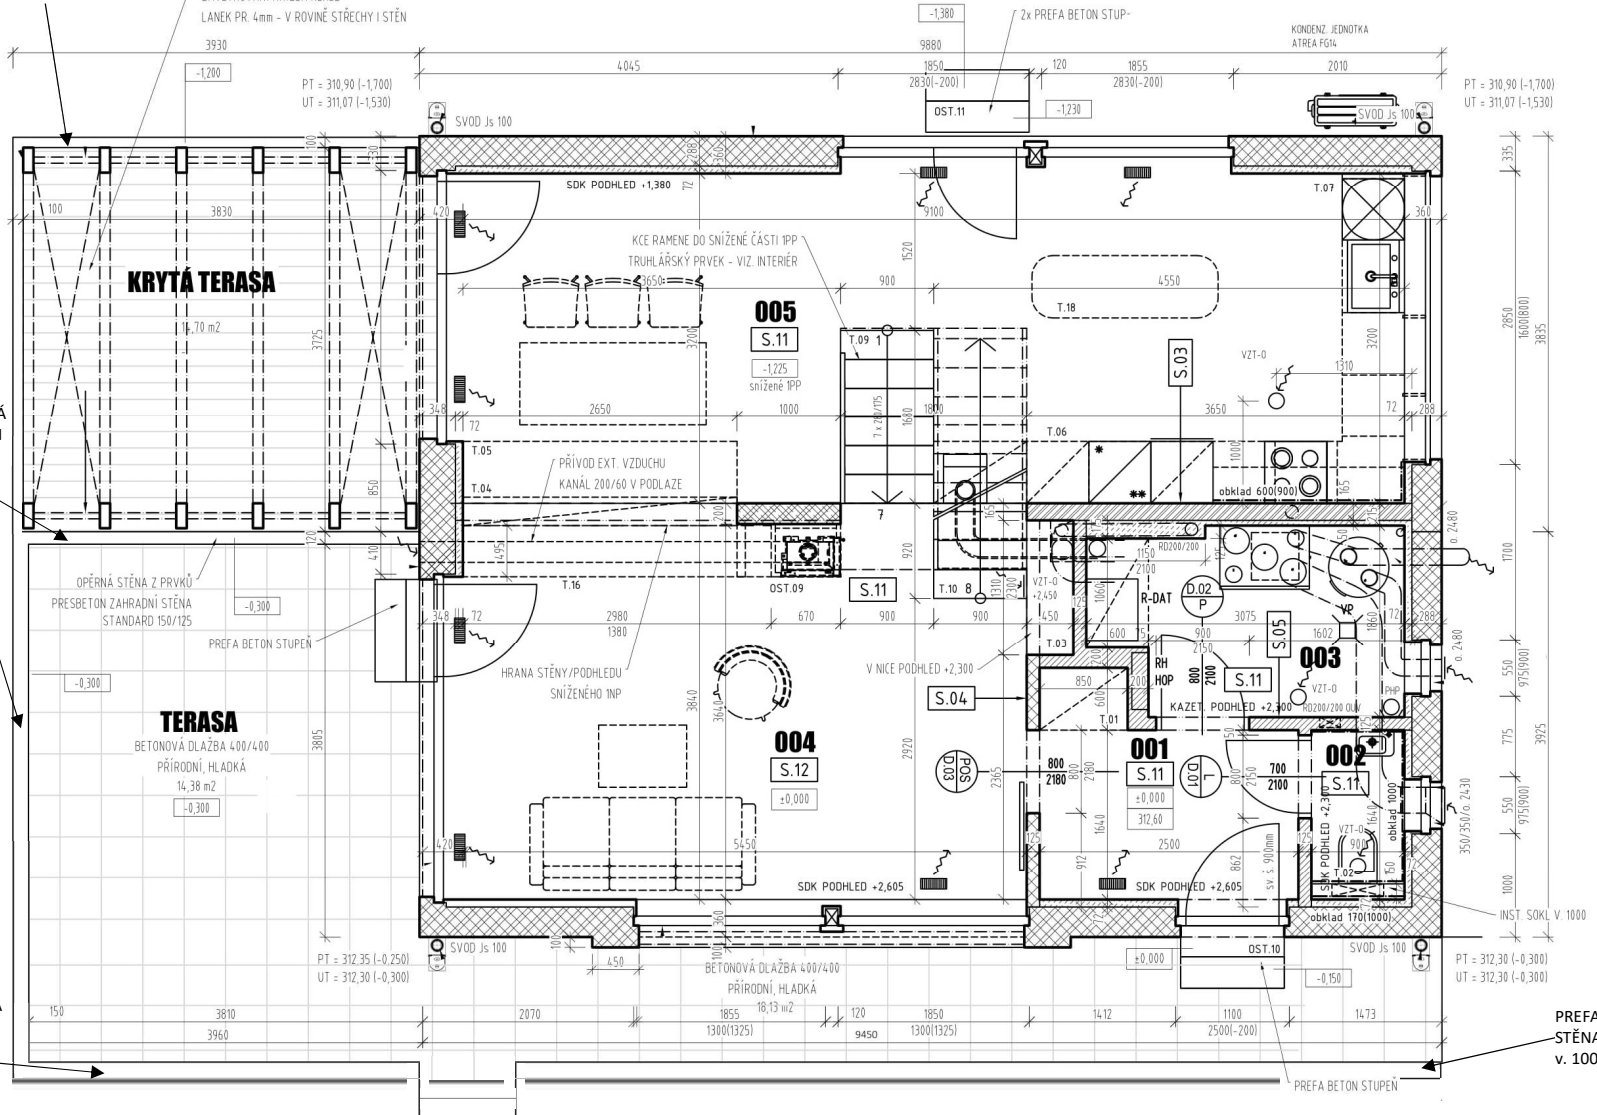

PŘEFA ŽLB OPĚRNÁ  
STĚNA PRESBETON  
V. 1000

PREFA ŽLB OPĚRNÁ  
STĚNA PRESBETON v.  
800

VYKRAJNÍCH POLÍCH PERGOLY  
ZAVĚTROVÁNÍ KŘÍŽEM NEREZ  
LANEK PR: 4mm - V ROVINĚ STŘECHY I STĚN

PT = 310,90 (-1,700)  
UT = 311,07 (-1,530)

2x PREFA BETON STUP-

KONDENZ. JEDNOTKA  
ATREA PG14

PT = 310,90 (-1,700)  
UT = 311,07 (-1,530)

PREFA ŽLB OPĚRNÁ  
STĚNA PRESBETON  
v. 1500

**KRYTÁ TERASA**

14,70 m<sup>2</sup>

**Část 2**

OPĚRNÁ STĚNA VYKŮ  
PRESBETON ZAHRA  
ISTANDA  
-0,300  
PREFA BETON STUPEŇ

**TERASA**

BETONOVÁ DLAŽBA 4,00/4,00  
PŘÍRODNÍ, HLADKÁ  
-0,300

PT = 312,35 (-0,250)  
UT = 312,30 (-0,300)

PREFA ŽLB OPĚRNÁ  
STĚNA PRESBETON  
v. 1000

**004**  
S.12  
±0,000

**005**  
S.11  
-1,225  
snížené IPP


**001**  
S.11  
±0,000  
312,60

**002**  
S.11  
±0,000



**003**  
S.11  
±0,000

**Část 1**



PREFA ŽLB OPĚRNÁ  
STĚNA PRESBETON  
v. 1000

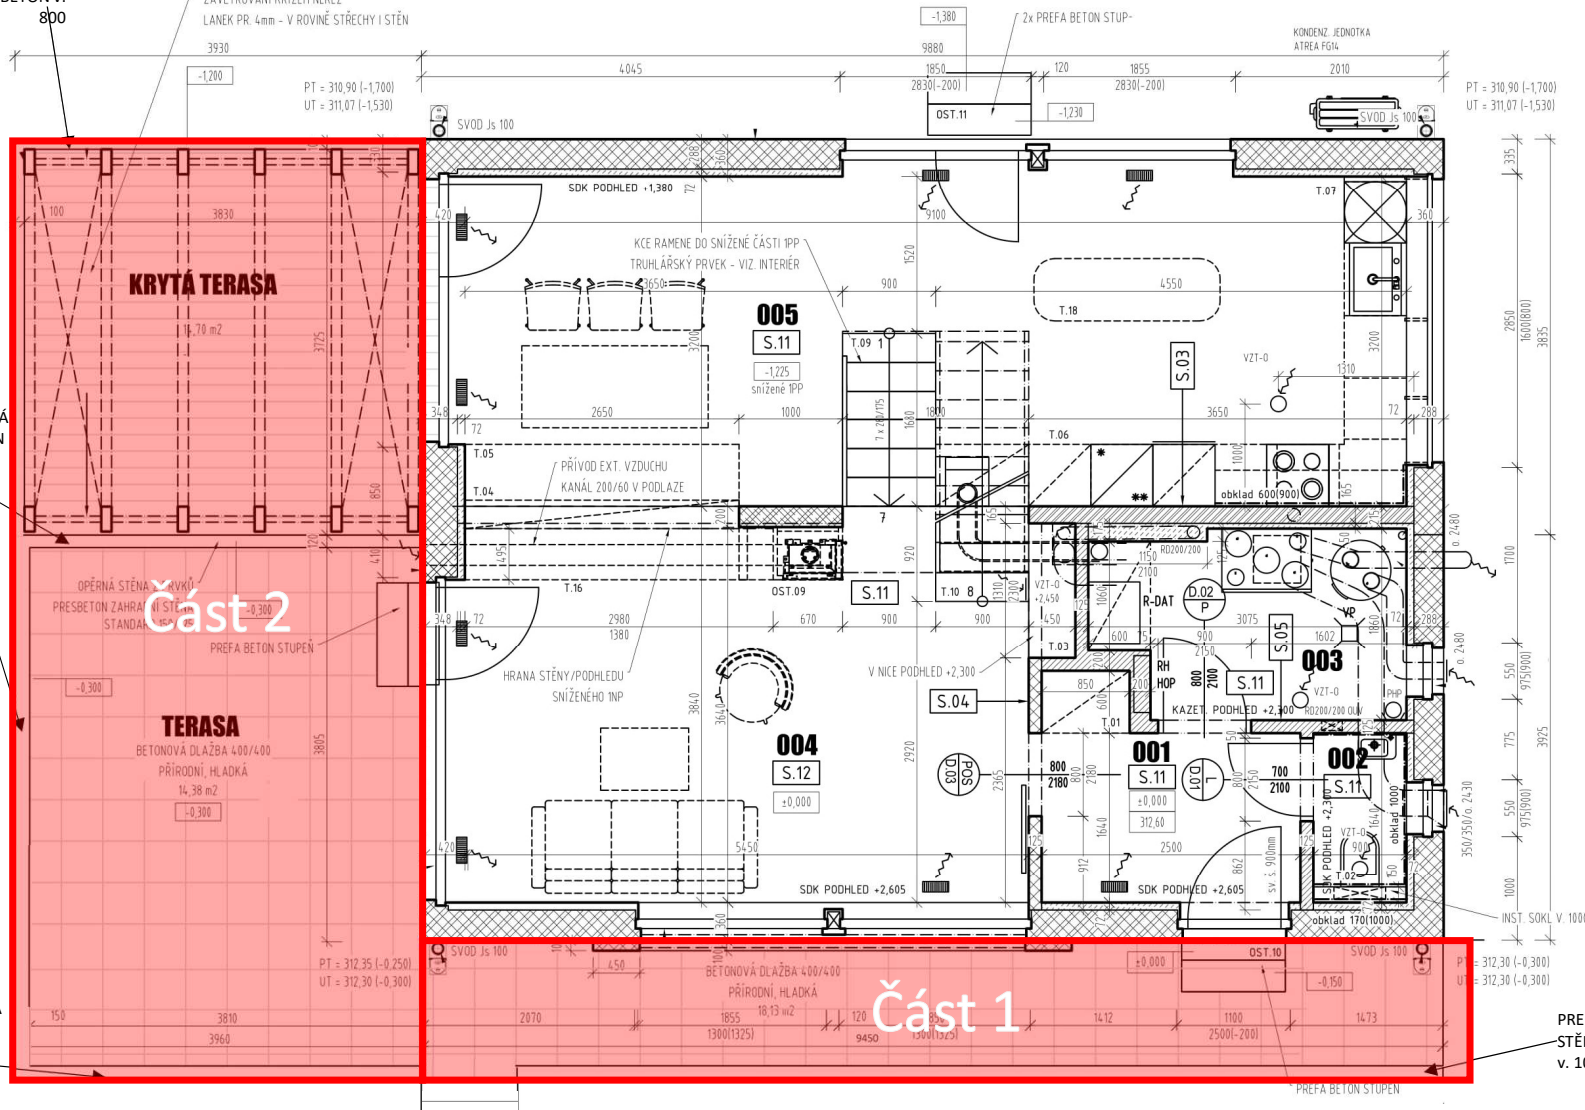


# Část 3

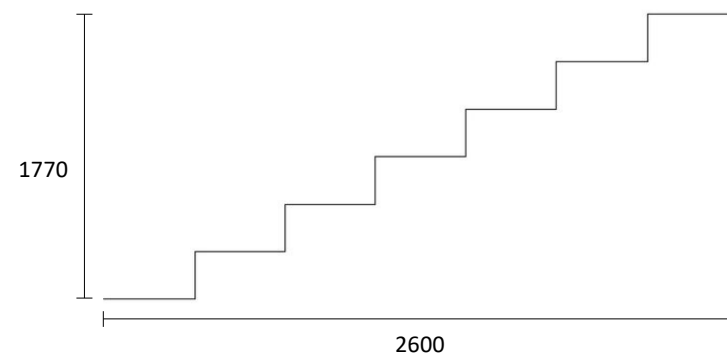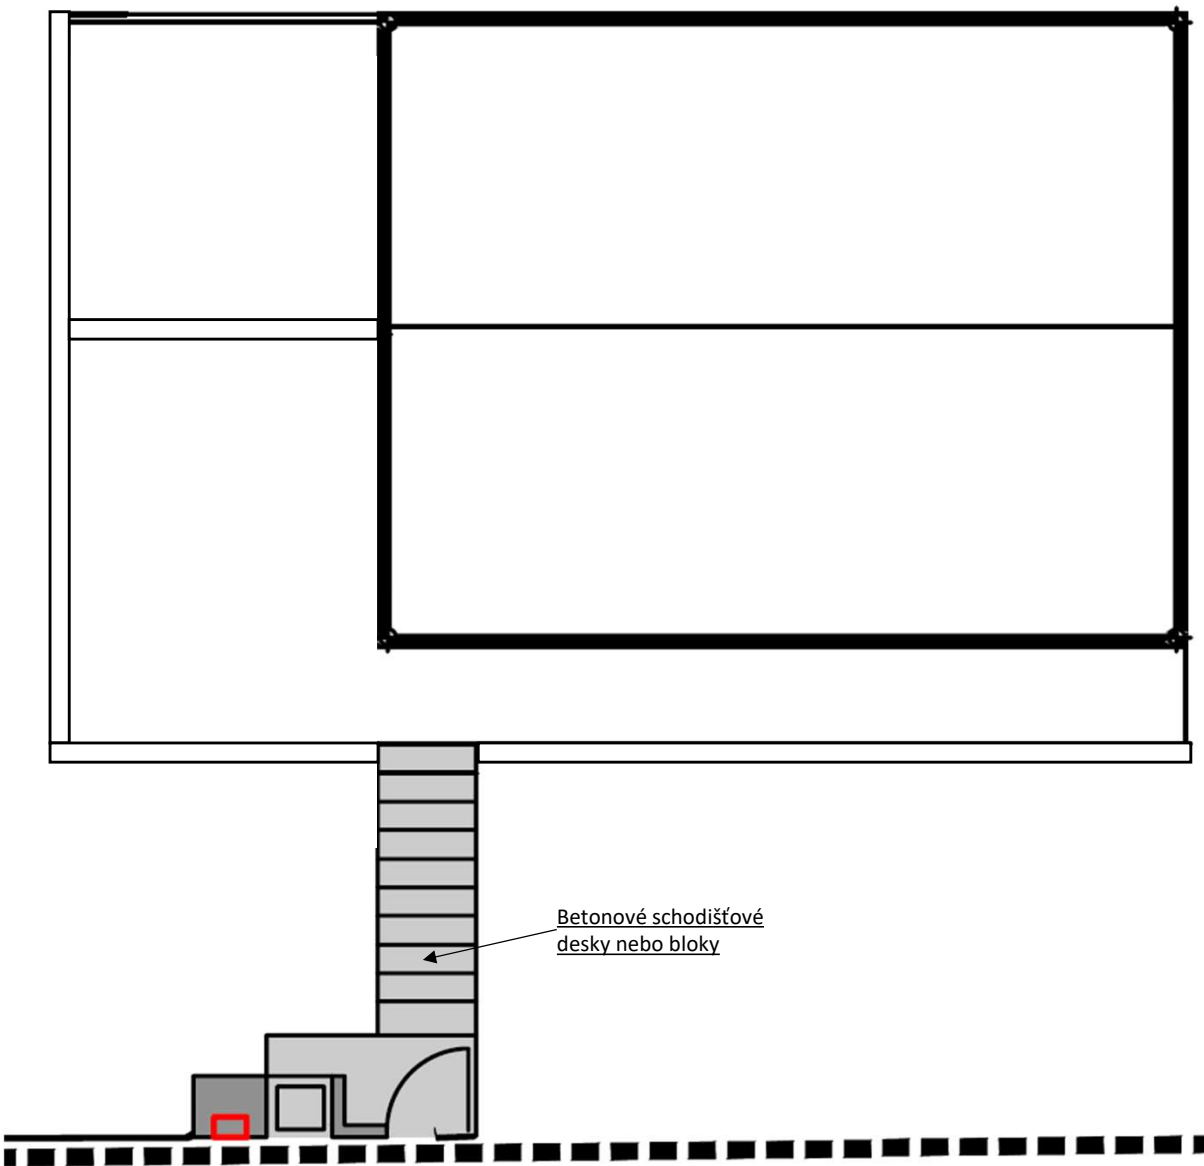


# Část 4

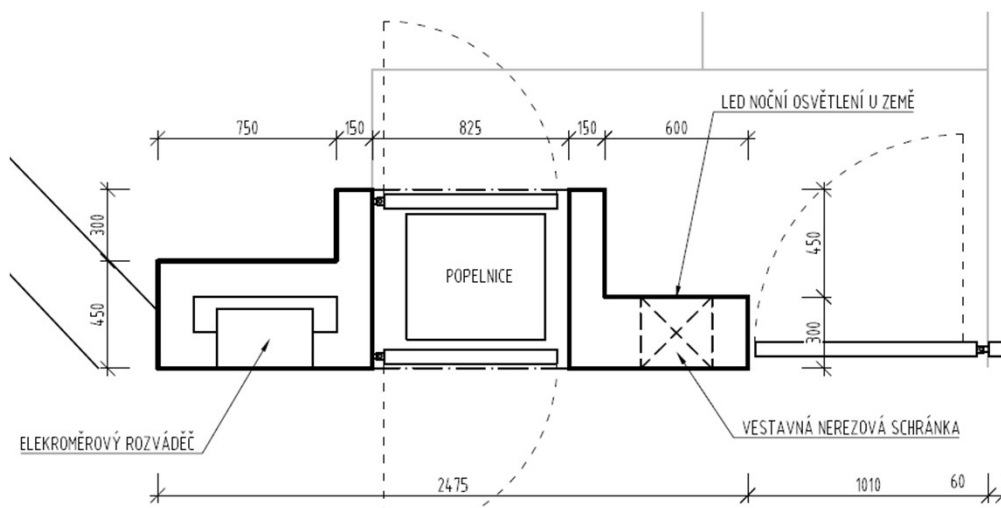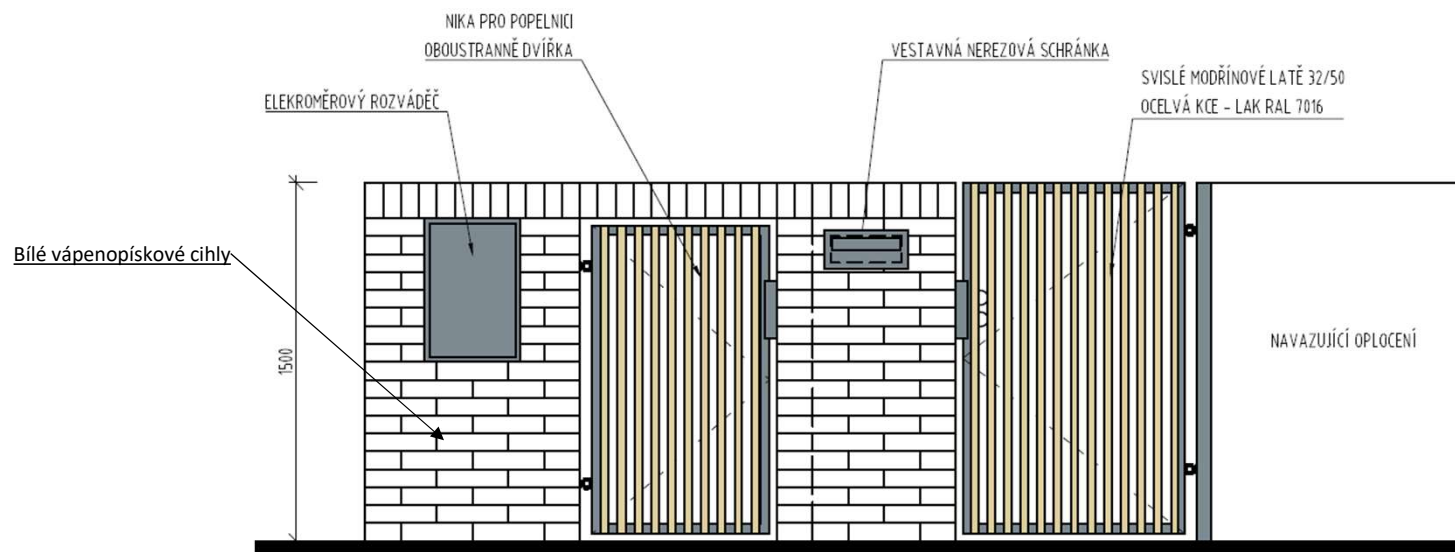

ZTRACENÉ BEDNĚNÍ ZB-20  
 BETON C16/20 X0 - C10,4 - Dmax. 22  
 (pasy, patky)  
 BETON C20/25 XC1 - C10,4 - Dmax. 22  
 (stupně, desky, stěny 1PP)  
 DŘEVO C24 (KVH), GL24h (BSH)  
 OCEL S235

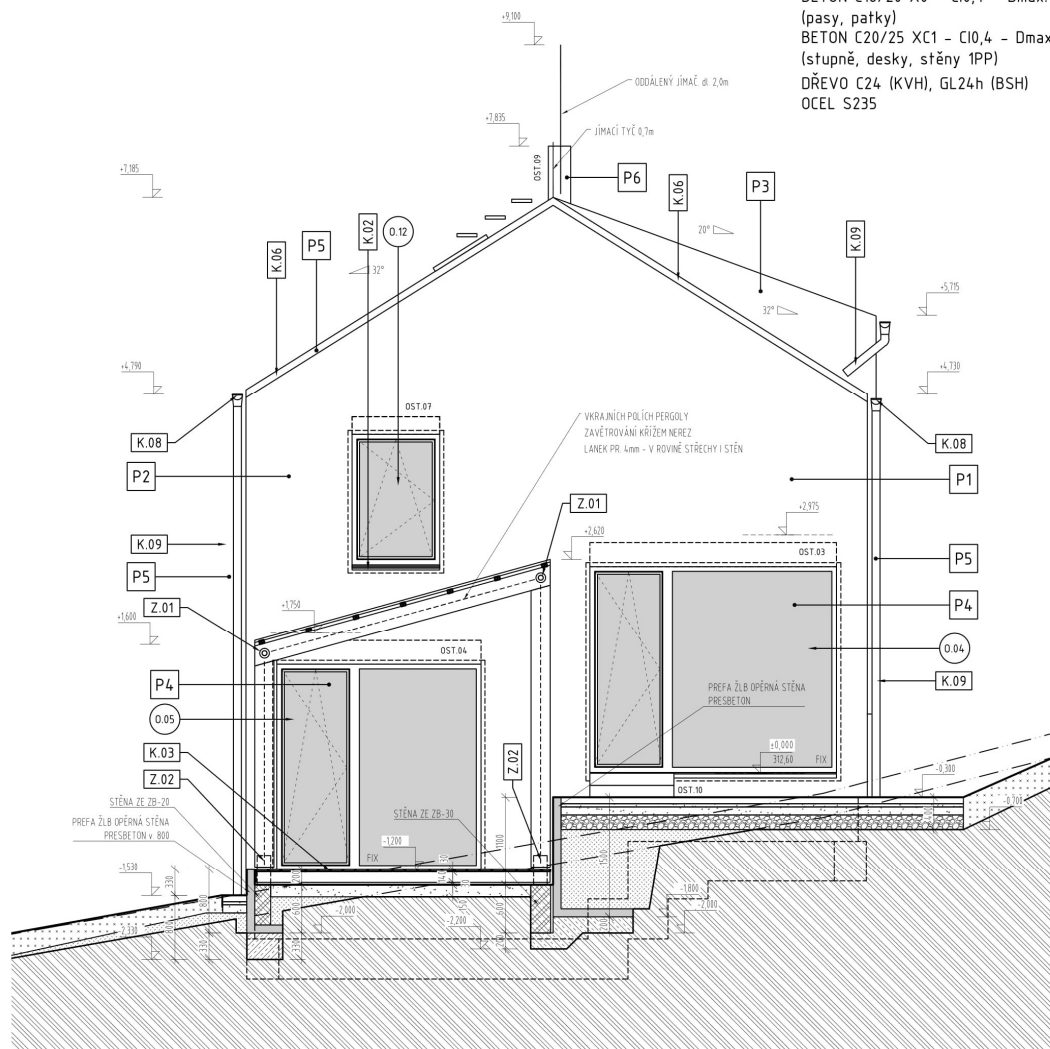

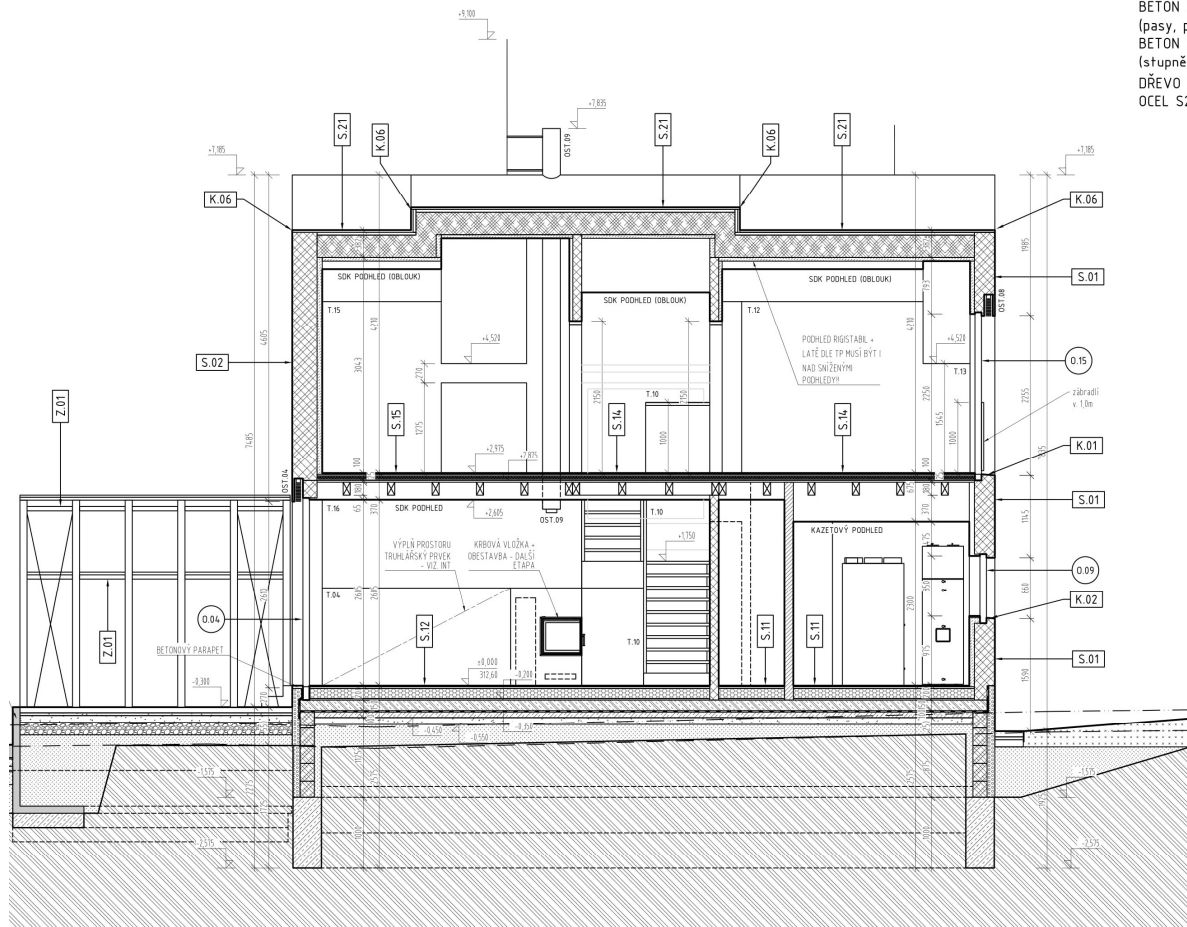

ZTRACENÉ BEDNĚNÍ ZB-20  
 BETON C16/20 X0 - C10,4 - Dmax. 22 - s3  
 (pasy, patky)  
 BETON C20/25 XC1 - C10,4 - Dmax. 22 - s3  
 (stupně, desky, stěny 1PP)  
 DŘEVO C24 (KVH), GL24h (BSH)  
 OCEL S235