


## Vymera miestnosti 2

Cislo	Meno	Plocha	Level
VB_0.1	Technicka miestnost	1.70 m <sup>2</sup>	1.NP
VB_0.2	Predsien	4.14 m <sup>2</sup>	1.NP
VB_0.3	WC	1.38 m <sup>2</sup>	1.NP
VB_0.4	Kuchyna	4.80 m <sup>2</sup>	1.NP
VB_0.5	Obyvacka, jedalen, pracovna	24.87 m <sup>2</sup>	1.NP
VB_0.6	Spajza	1.72 m <sup>2</sup>	1.NP
VB_1.1	Satnik	3.85 m <sup>2</sup>	2.NP
VB_1.2	Spalna 2	14.00 m <sup>2</sup>	2.NP
VB_1.3	Podesta	2.26 m <sup>2</sup>	2.NP
VB_1.4	Kupelna	4.49 m <sup>2</sup>	2.NP
VB_1.5	Spalna 1	10.00 m <sup>2</sup>	2.NP
VB_1.6	Satnik	2.14 m <sup>2</sup>	2.NP

Spolu: 12

75.34 m<sup>2</sup>

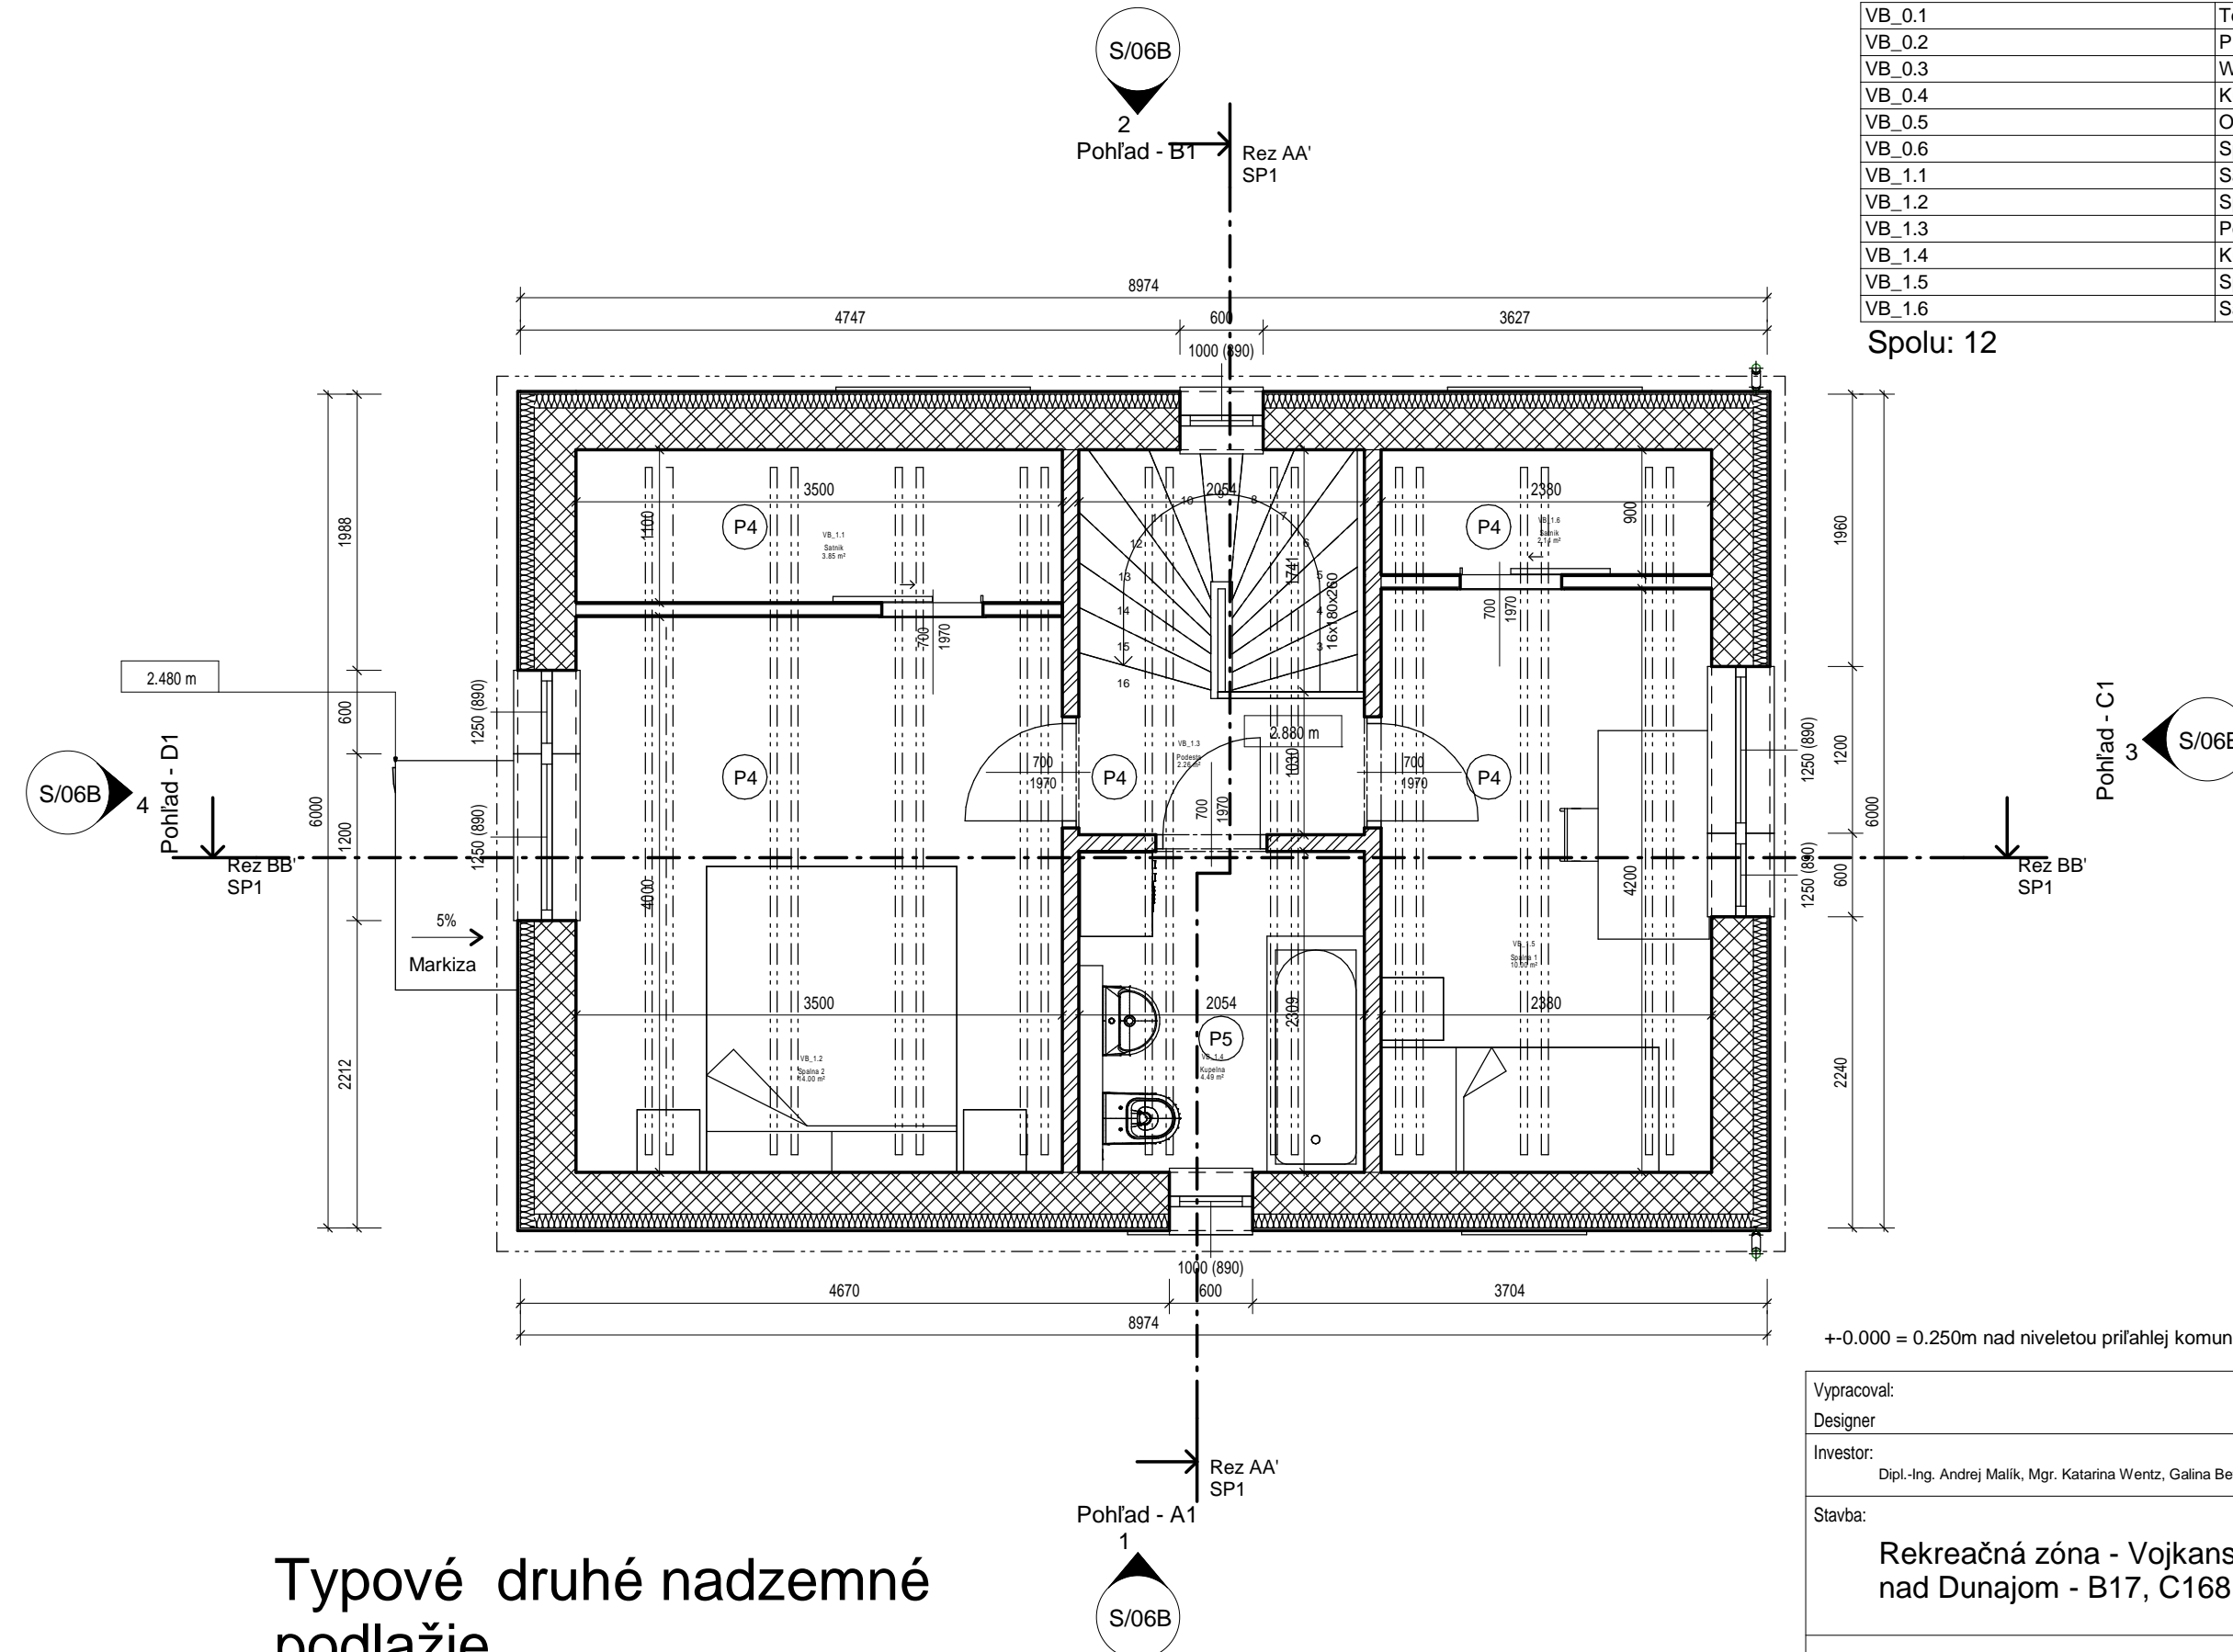

## Typové druhé nadzemné podlažie

1 : 50

+0.000 = 0.250m nad niveletou príľahlej komunikácie

Vypracoval: Designer Investor: Dipl.-Ing. Andrej Malík, Mgr. Katarína Wentz, Galina Betková, Dipl. Ing. Adam Malík	<h1 style="color: red;">DRAFT</h1>	
Stavba: Rekreačná zóna - Vojkanské jazero, k.ú. Vojka nad Dunajom - B17, C168		
Rekreačný dom	Dátum: 15.07.2021	Číslo výkresu: S/03B
Názov Výkresu: <b>Typový plán - Druhé nadzemné podlažie</b>	Mierka: Indikované	