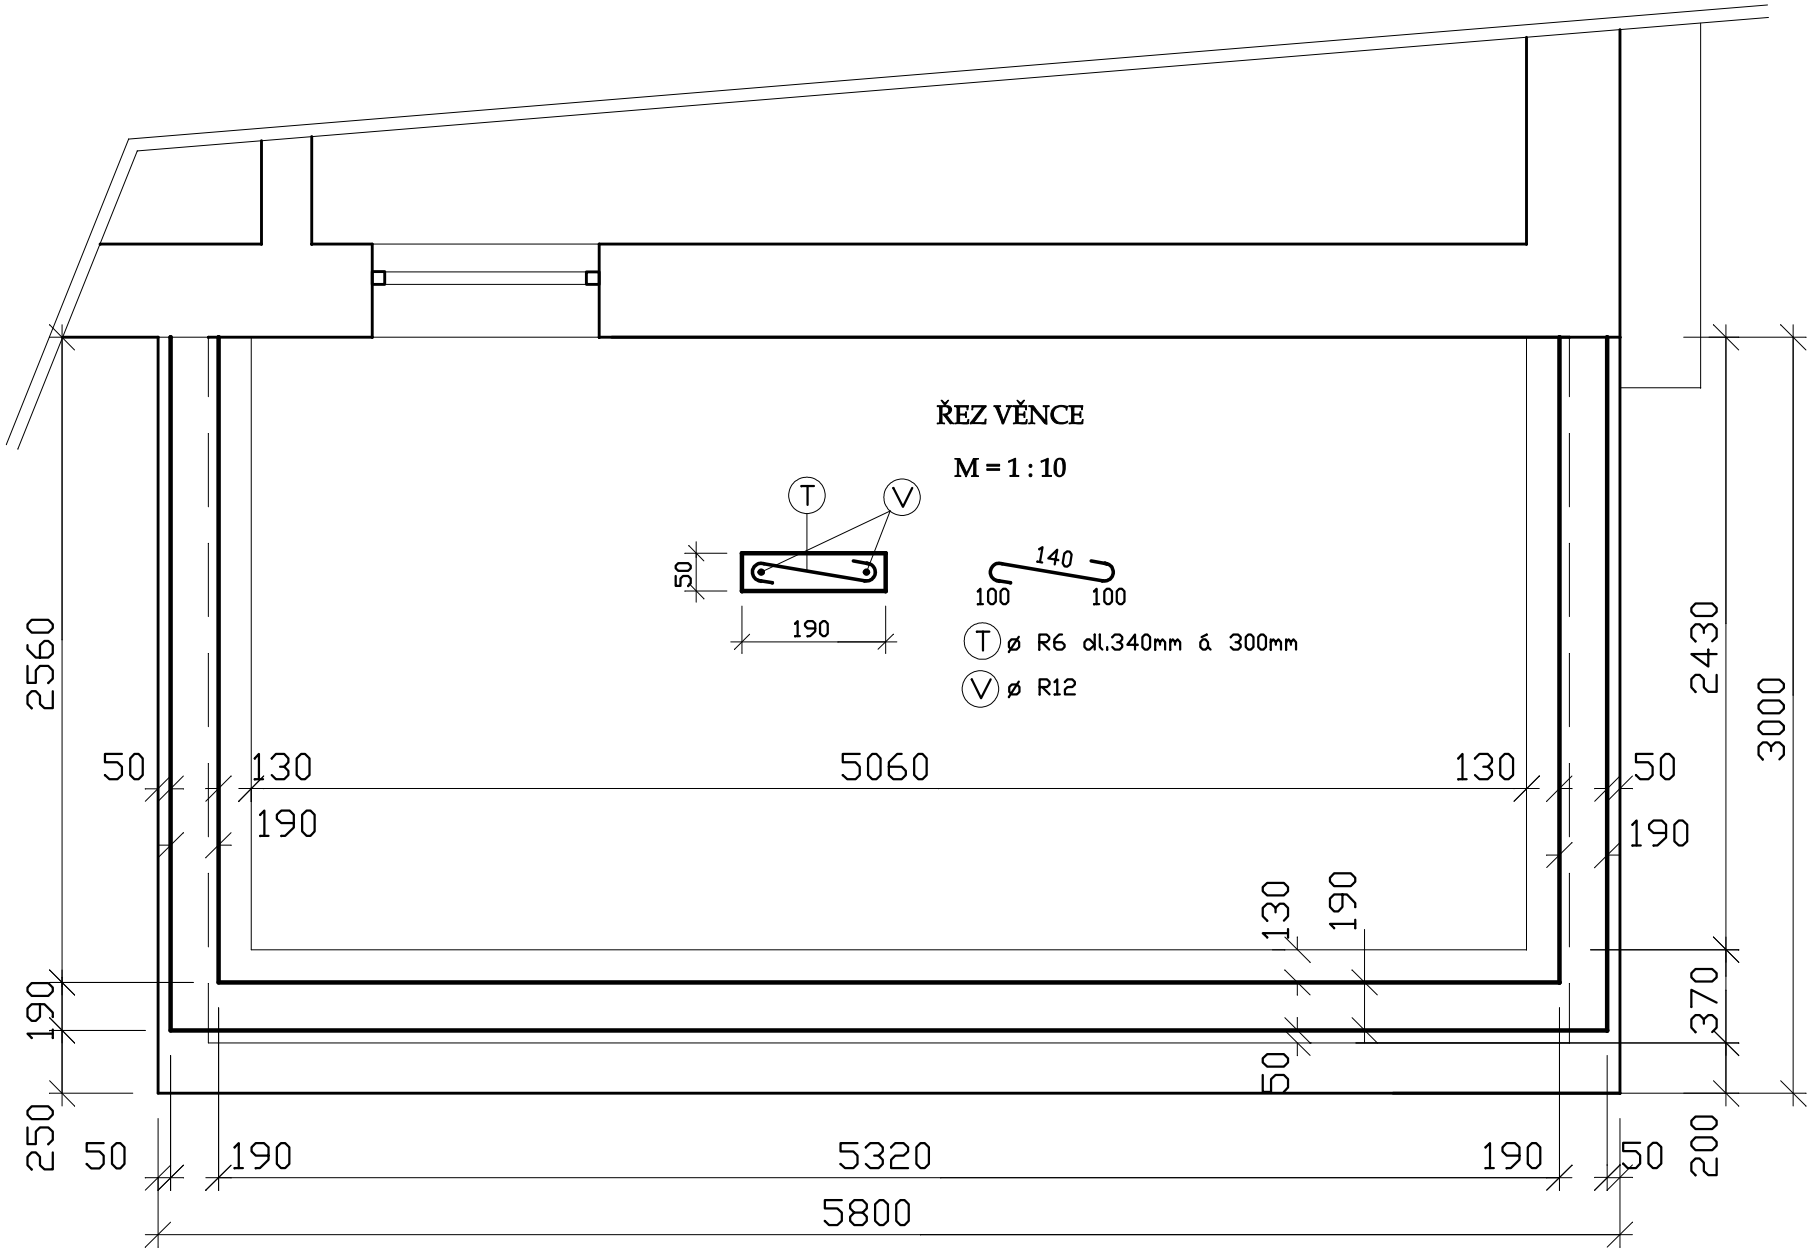

M = 1 : 30

25 PŮDORYS VĚNCE