



STAVBA OBCHODNÍHO DOMU P. VL. HORÁČKA V ROZTOKÁCH.  
 JUTEREN.

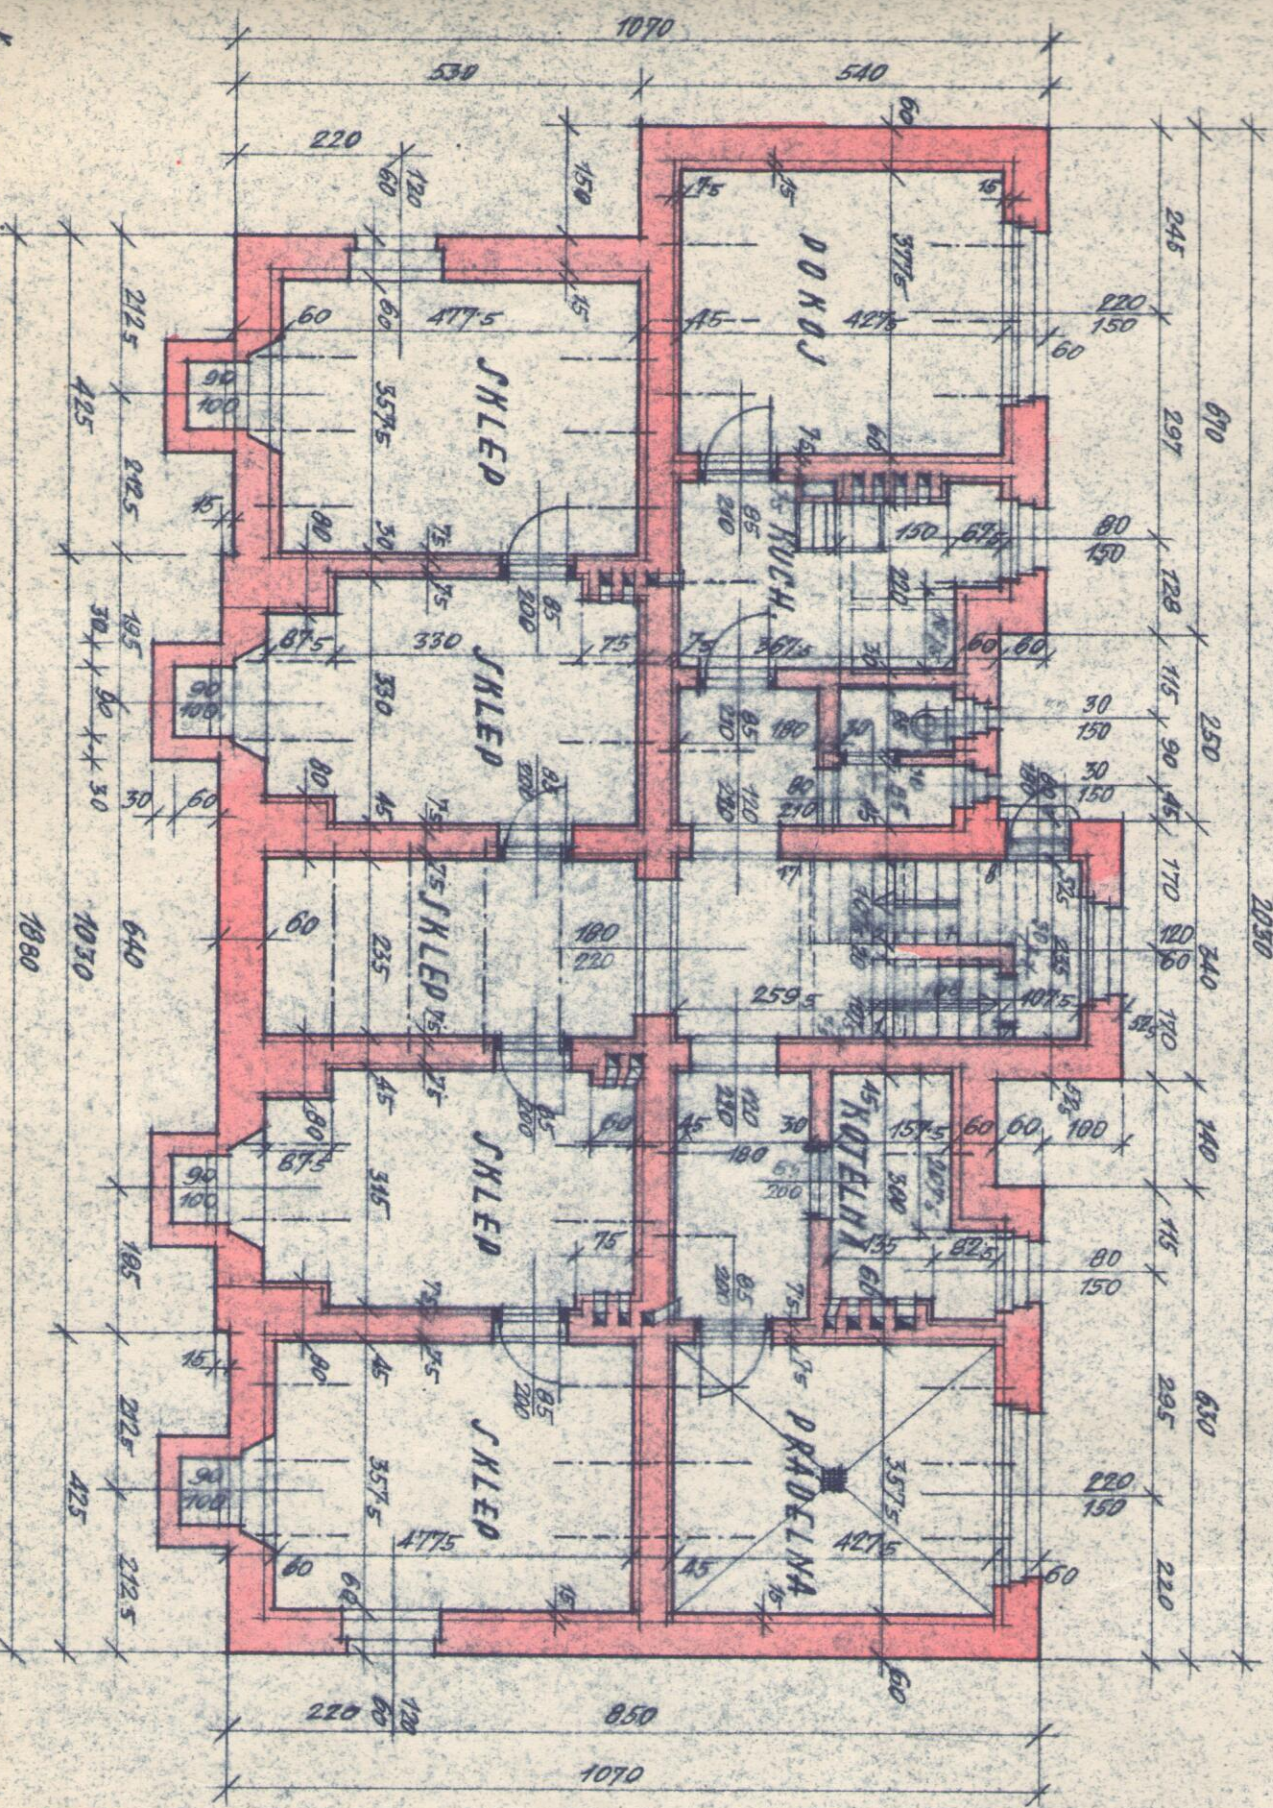

červenec 1939.


Arch. Otokar Rajm  
 stavitel  
 Kruh.

STAVBA OBČHO DNÍHO DOMU P. VL. HORÁČKA V ROZTOKÁCH.  
 PRÍZEMÍ.  
 21. 2. 1939

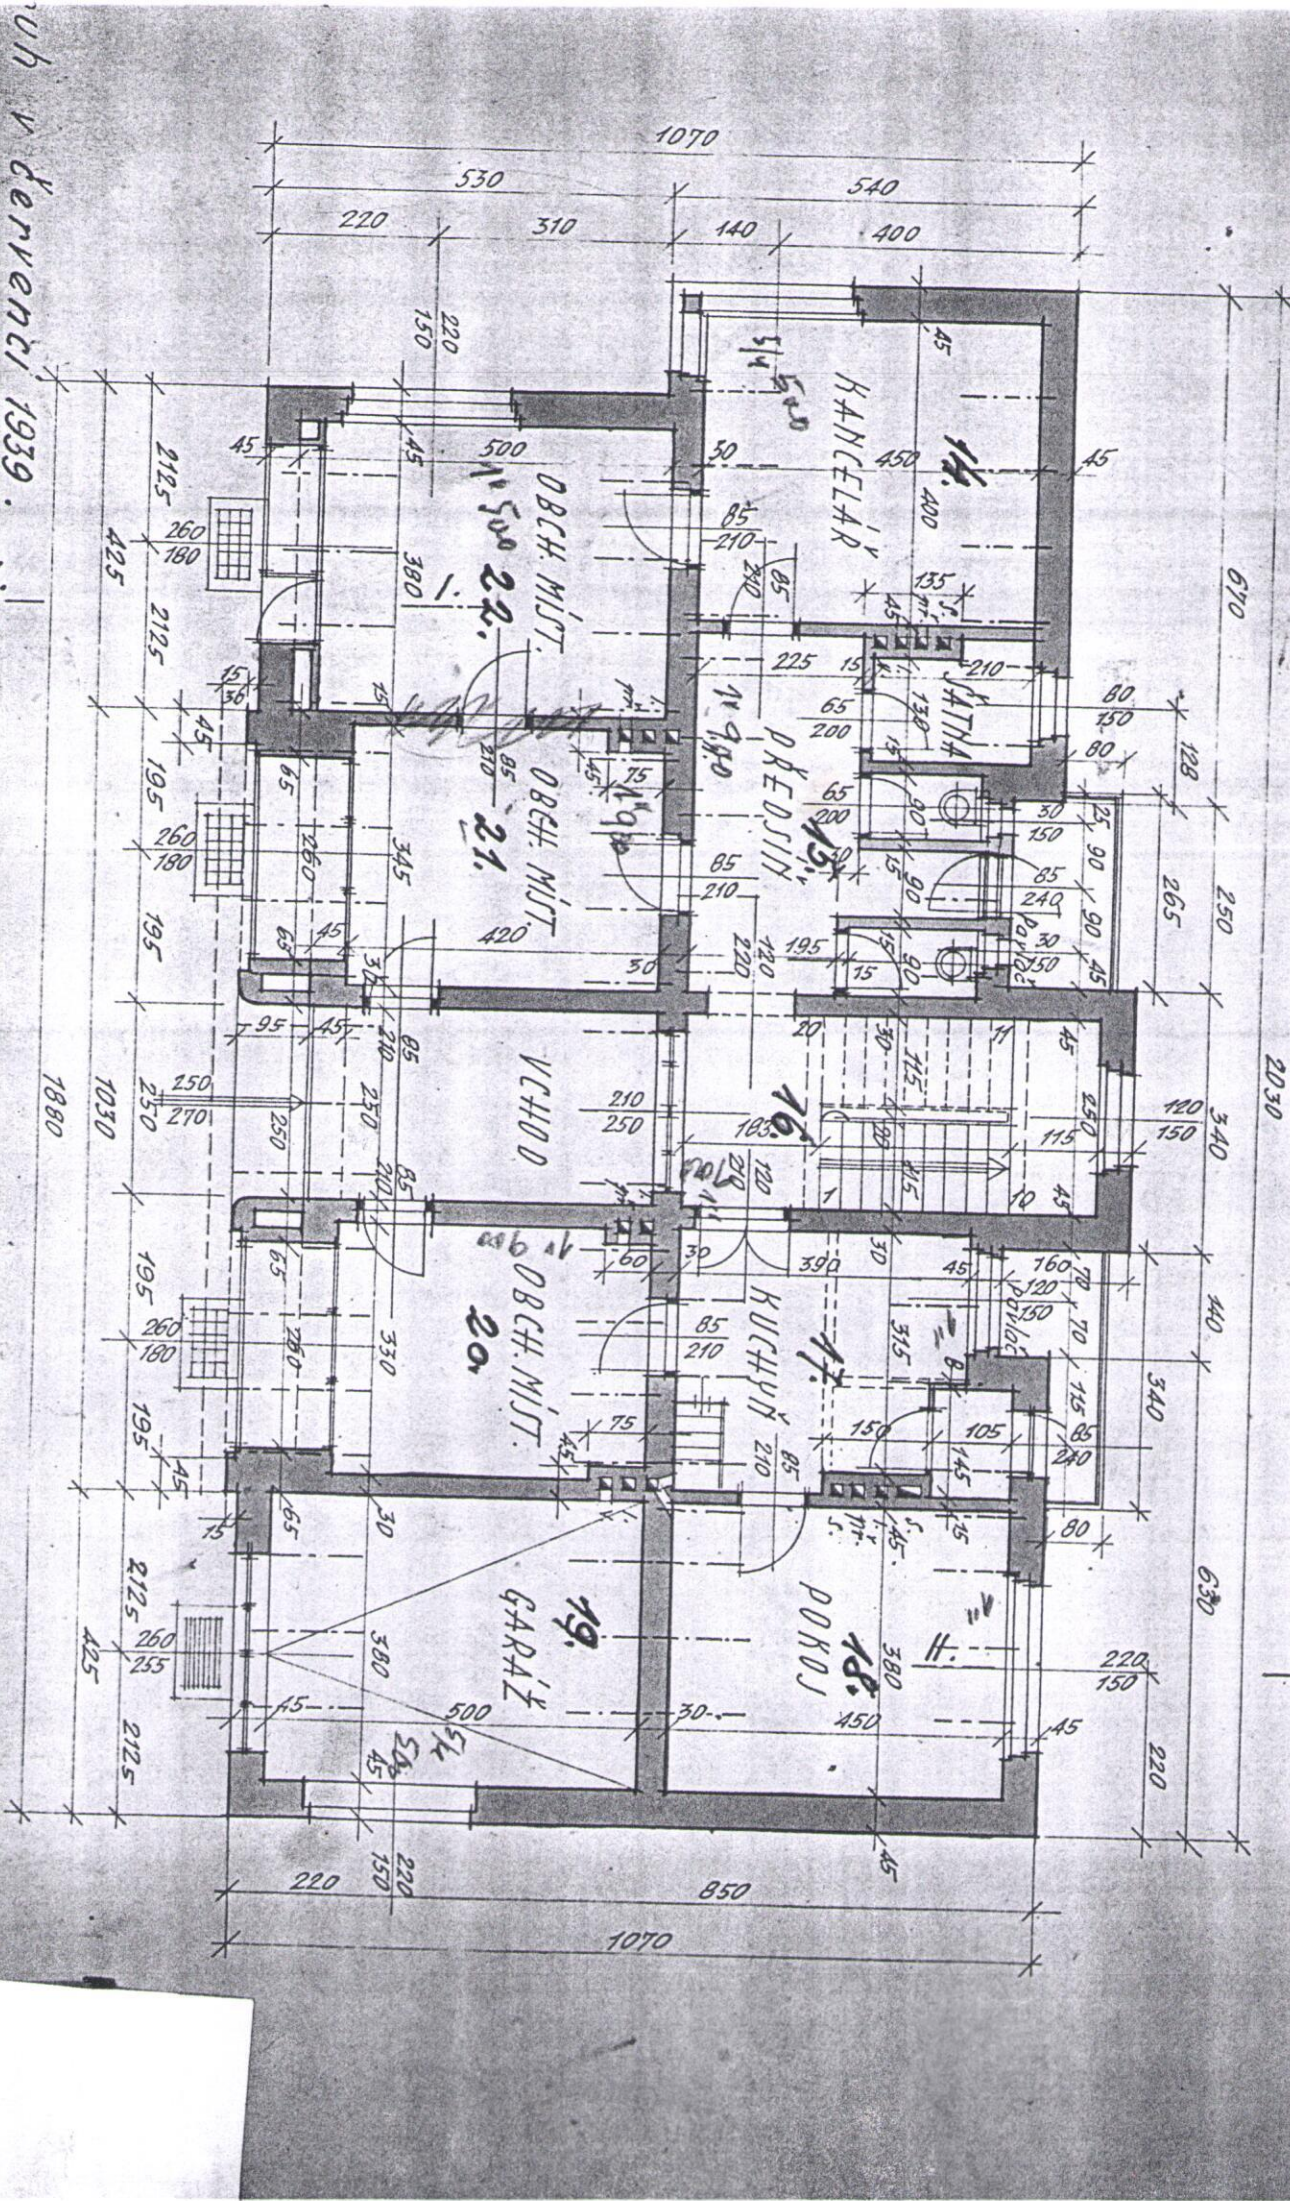

uh v denovenci 1939.

STAVBA OBČHODNÍHO DOMU P. VL. HORÁČKA V ROZTOKÁCH.  
I. PATRO.

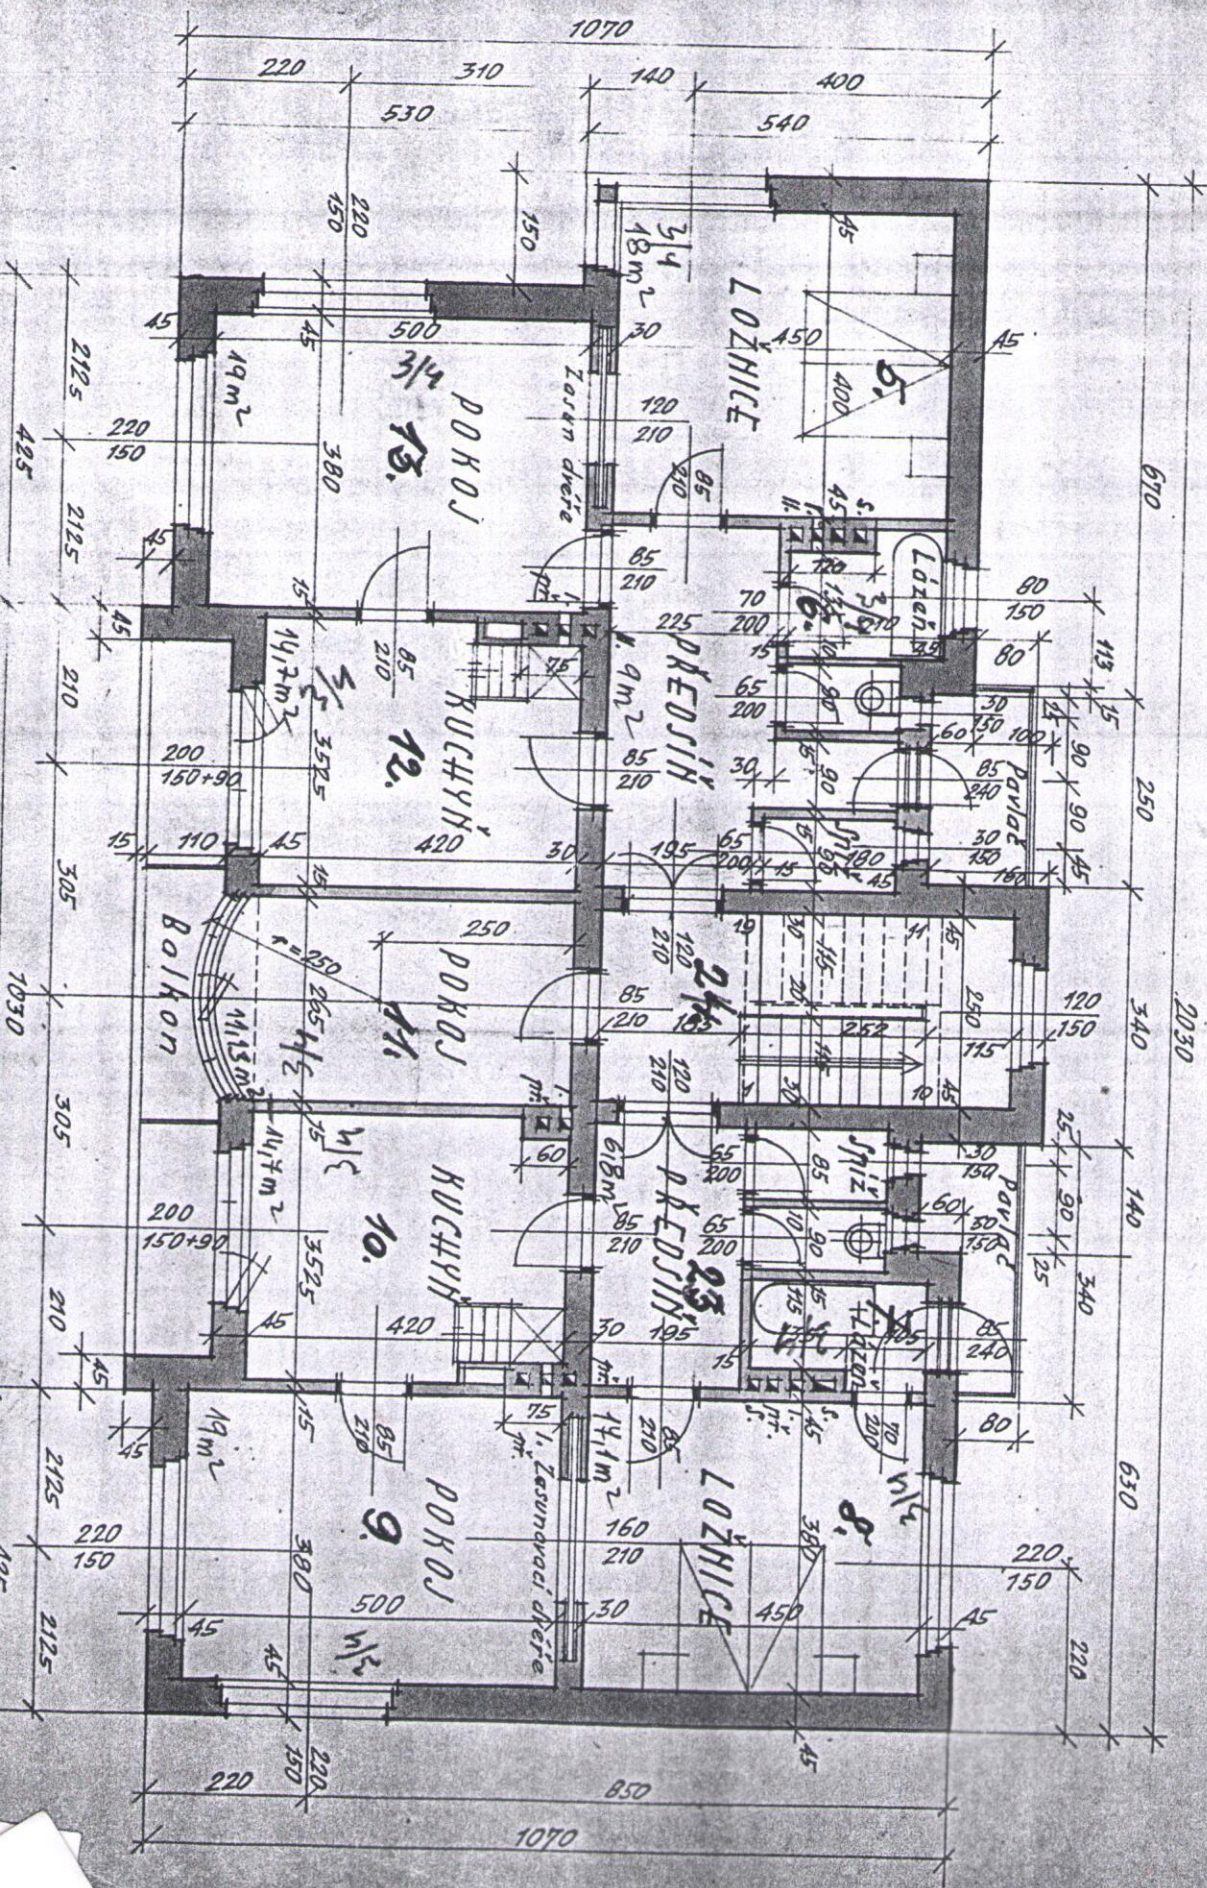

# STAVBA OBČHO DŇHO DOMU P.VL. HORÁČKA V ROZTOKÁCH.

## II. PATRO.

na stropě 150 cč, 800 at. 0. = 65 m<sup>2</sup>

